


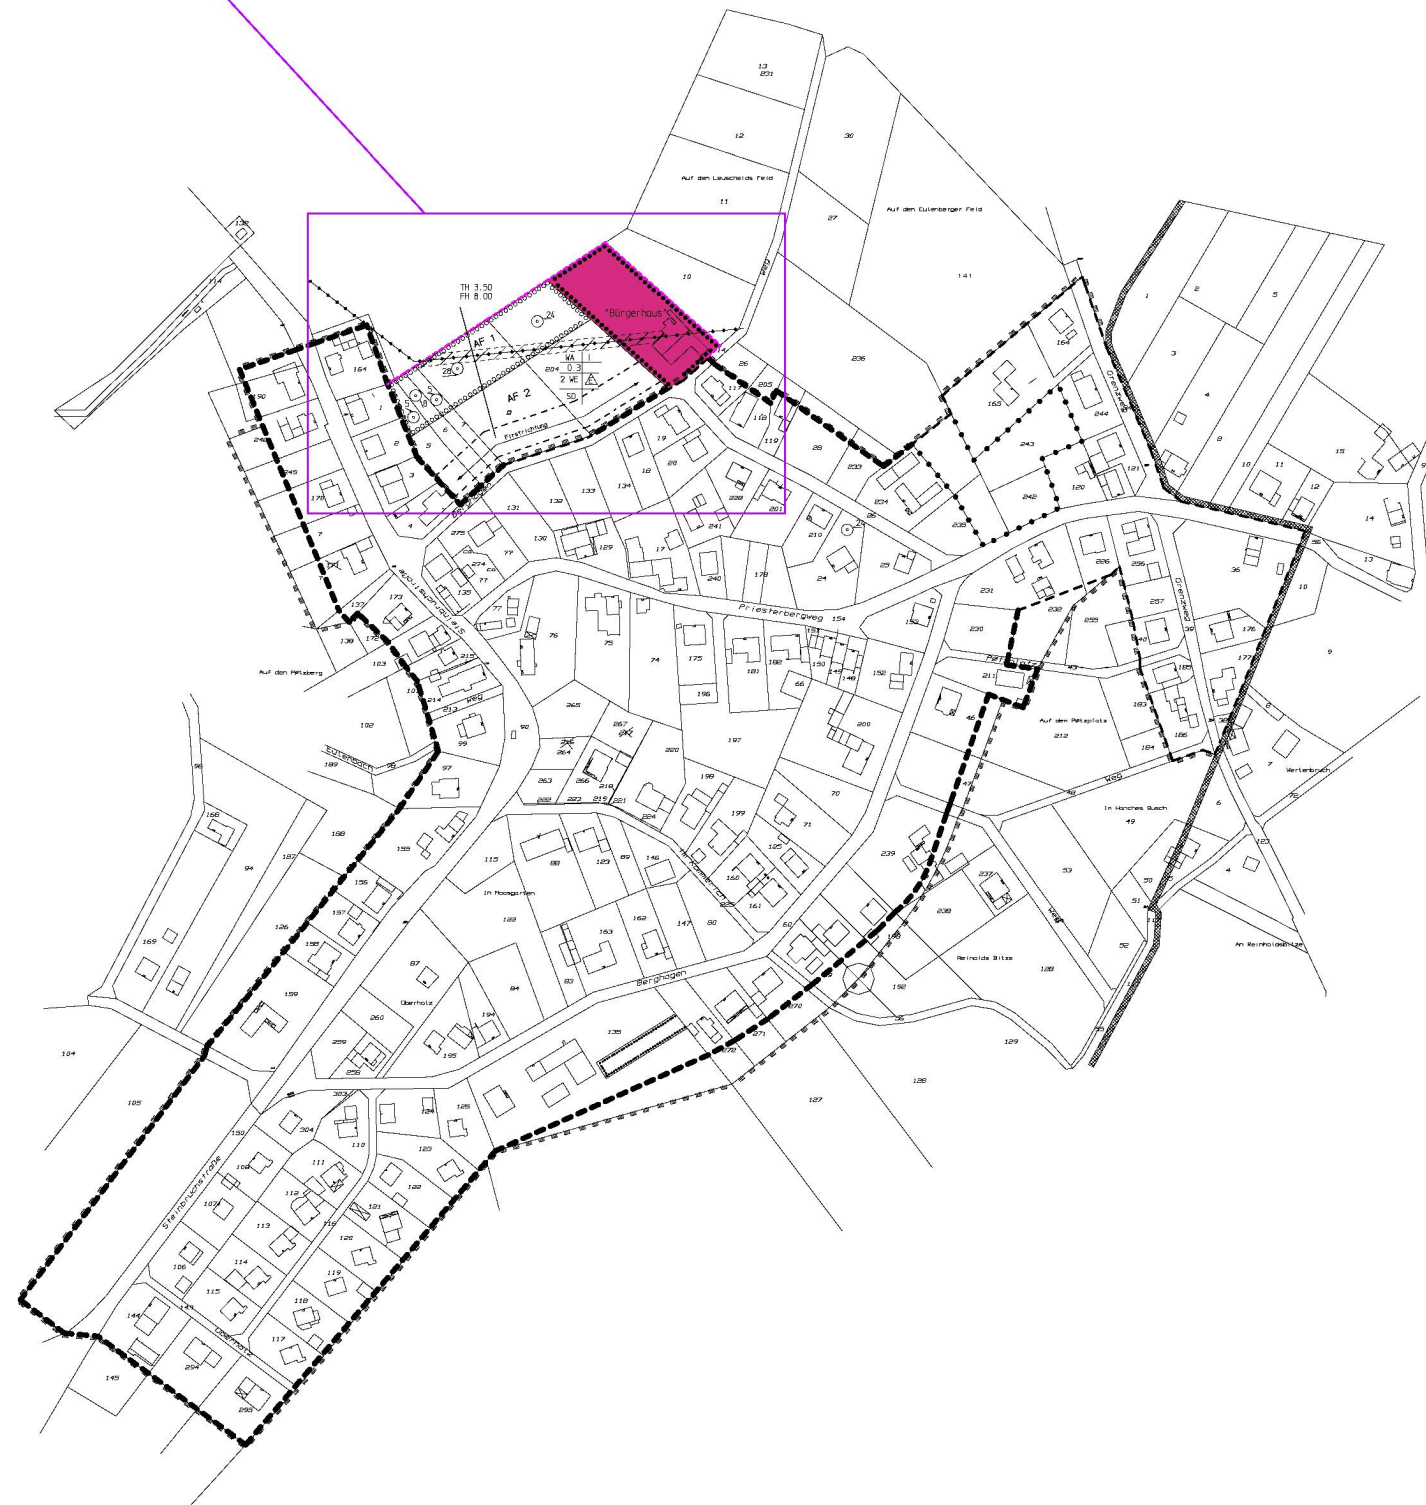

Dieser Plan wurde gemäß § 34(5) BauGB am 03.05.2002 zur Genehmigung vorgelegt. Zu diesem Plan geht die Verfügung vom 02.07.2002 Az.: 35.2.91-84-33/02	Die Bekanntmachung des Genehmigungsverfahrens bei der Bezirksregierung Köln, sowie Ort und Zeit der Auslegung, gemäß § 10 BauGB in der z.Zt. geltenden Fassung ist am 27.09.2002 erfolgt.	<u>Dieser Plan ist der Urkundsplan</u> Dieser Plan stimmt mit dem Urkundsplan und den darauf verzeichneten Vermerken überein.
Bezirksregierung Köln, den 02.07.2002 Im Auftrag: gez. Liese	Hennef (Sieg), den 01.10.2002	Hennef (Sieg), den 28.02.2002
Siegel	<u>i.V. gez. F. Schmidt</u> F. Schmidt (Techn. Beigeordneter) Siegel	<u>i.A. gez. H. Kinzel</u> H. Kinzel (Amtsleiterin) Siegel