


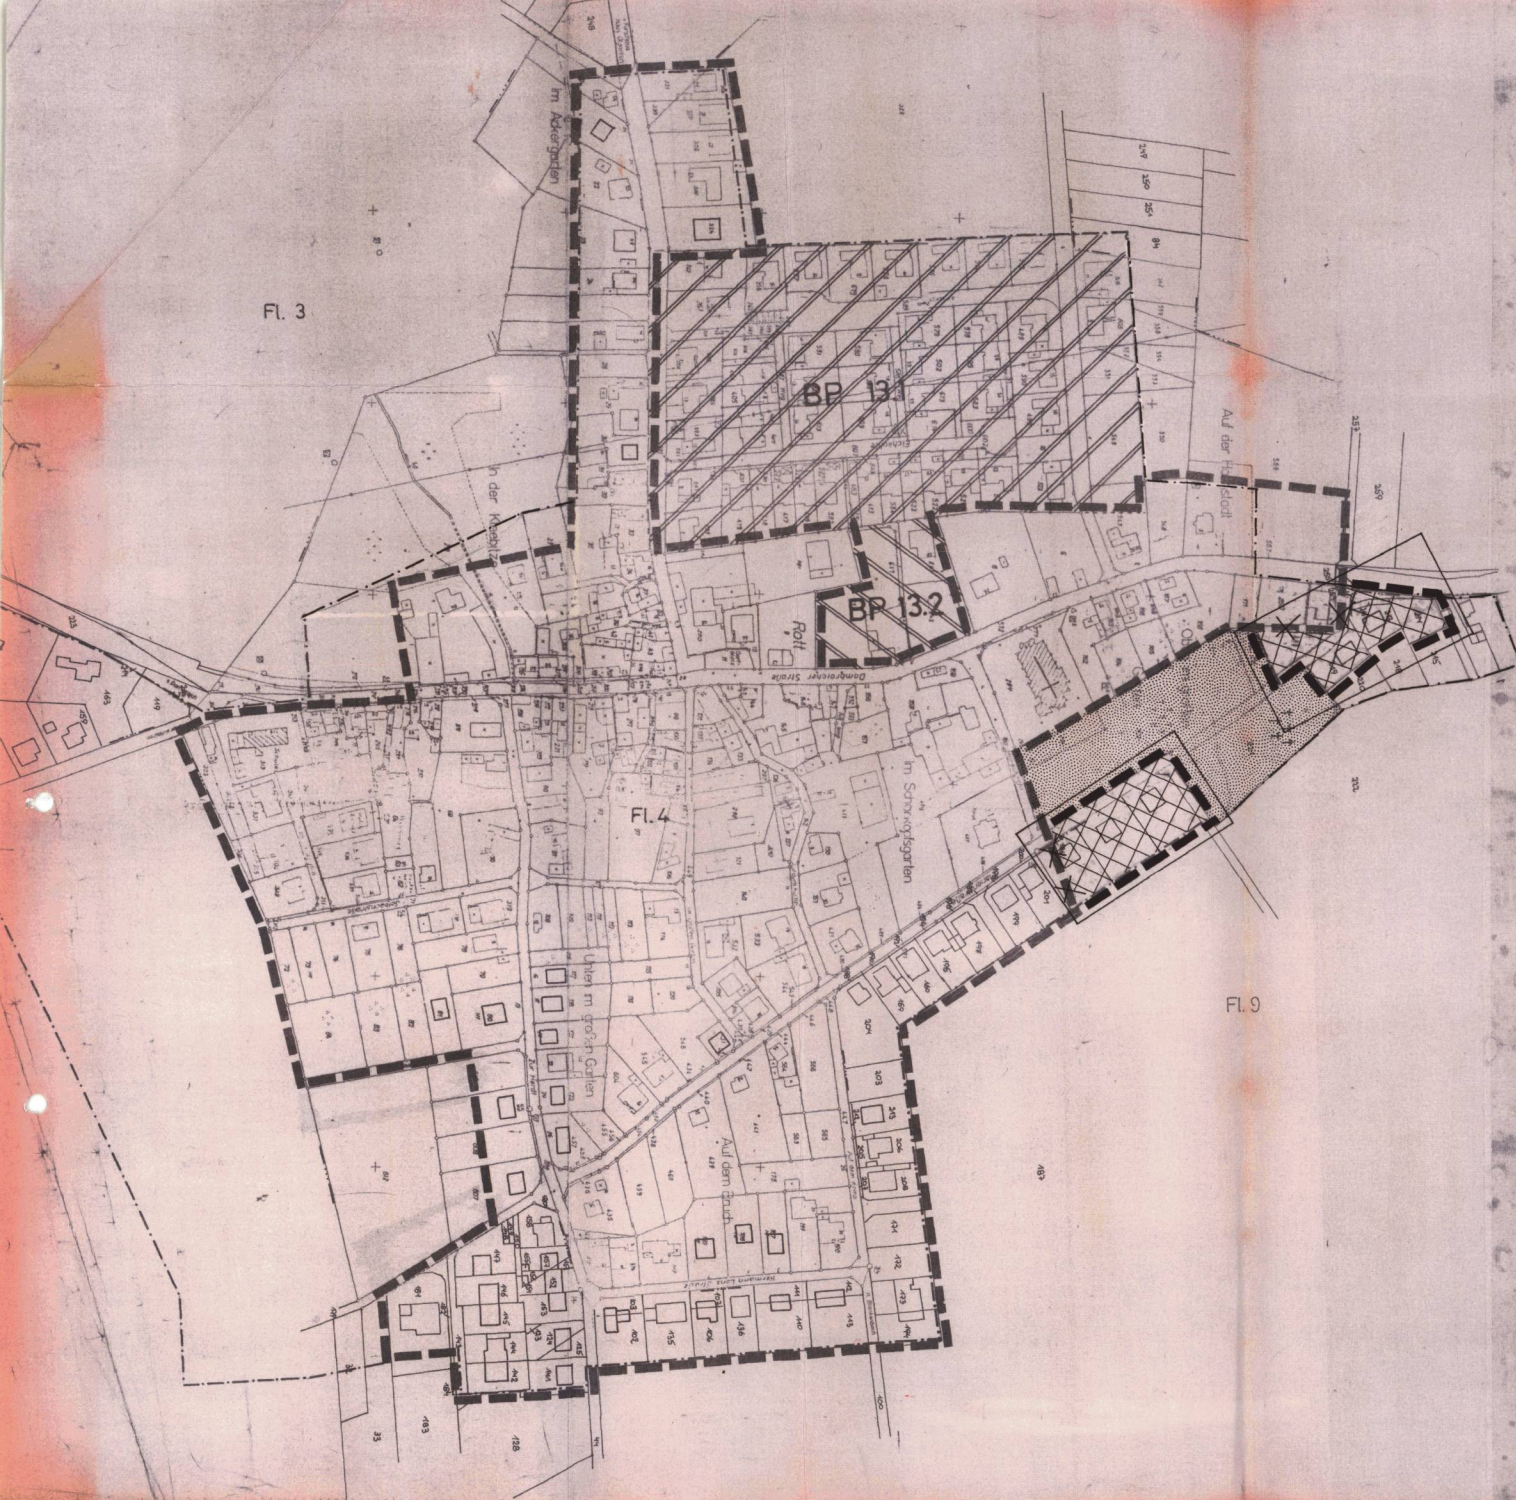

Stadt
hennef

**1. ÄNDERUNG DER
SATZUNG GEM. § 34 (4) Nr. BauGB**
(Zu dieser Zeichnung gehört ein Textteil)

ORTSTEIL Hennef (Sieg) - Rott S 13.1

AUSFERTIGUNG

M: 1:2000

- Geltungsbereich
- Grenze Baufläche nach FNP'92
- XXXX Erweiterungsflächen
(ausschließlich Wohngebäude zulässig)

Dieser Plan ist gemäß § 34(4) Nr. BauGB in der zur Zeit gültigen Fassung durch Beschluss des Ausschusses vom **28.11.1995** aufgestellt worden. (in Verbindung mit § 4(2a) BauGB MaßnahmenG)

Hennef (Sieg) den **28.08.1996**

Bürgermeister

Zu diesem Plan wurde gemäß § 34(5) BauGB in der zur Zeit gültigen Fassung mit Schreiben vom **22.04.1996** den TÖBs eine Frist zur Stellungnahme bis **25.05.1996** eingeräumt. Die Bürgerbeteiligung hat vom **28.05.** bis **10.06.1996** stattgefunden.

Hennef (Sieg) den **28.08.1996**

i.V.

Stadtdirektor

Dieser Plan ist gemäß § 34(4) BauGB in der zur Zeit gültigen Fassung in Verbindung mit § 7 der GO NRW in der Fassung der Bekanntmachung vom 14.07.1994 (GV.NW. S.666 /SGV: NW. 2023) vom Stadtrat am **1.07.1996** als Satzung beschlossen worden.

Hennef (Sieg) den **28.08.1996**

Bürgermeister

Dieser Plan wurde gemäß § 11 BauGB am **26.09.1996** angezeigt. Zu diesem Plan gehört die Verfügung vom **20. Nov. 1996**. Az.: **35.2.91-84M-148.96**

Bezirksregierung Köln
den **20. Nov. 1996**

Bürgermeister

Die Bekanntmachung des Anzeiger- verfahrens bei der Bezirksregierung Köln sowie Ort und Zeit der Auslegung gemäß § 12 BauGB in der zur Zeit gültigen Fassung ist am **20.12.1996** erfolgt.

Hennef (Sieg) den **16.01.1997**

Bürgermeister

Dieser Plan ist der Urkundsplan. Dieser Plan stimmt mit dem Urkundsplan und den darauf verzeichneten Vermerken überein.

Hennef (Sieg) den **28.08.1996**

Stadtdirektor