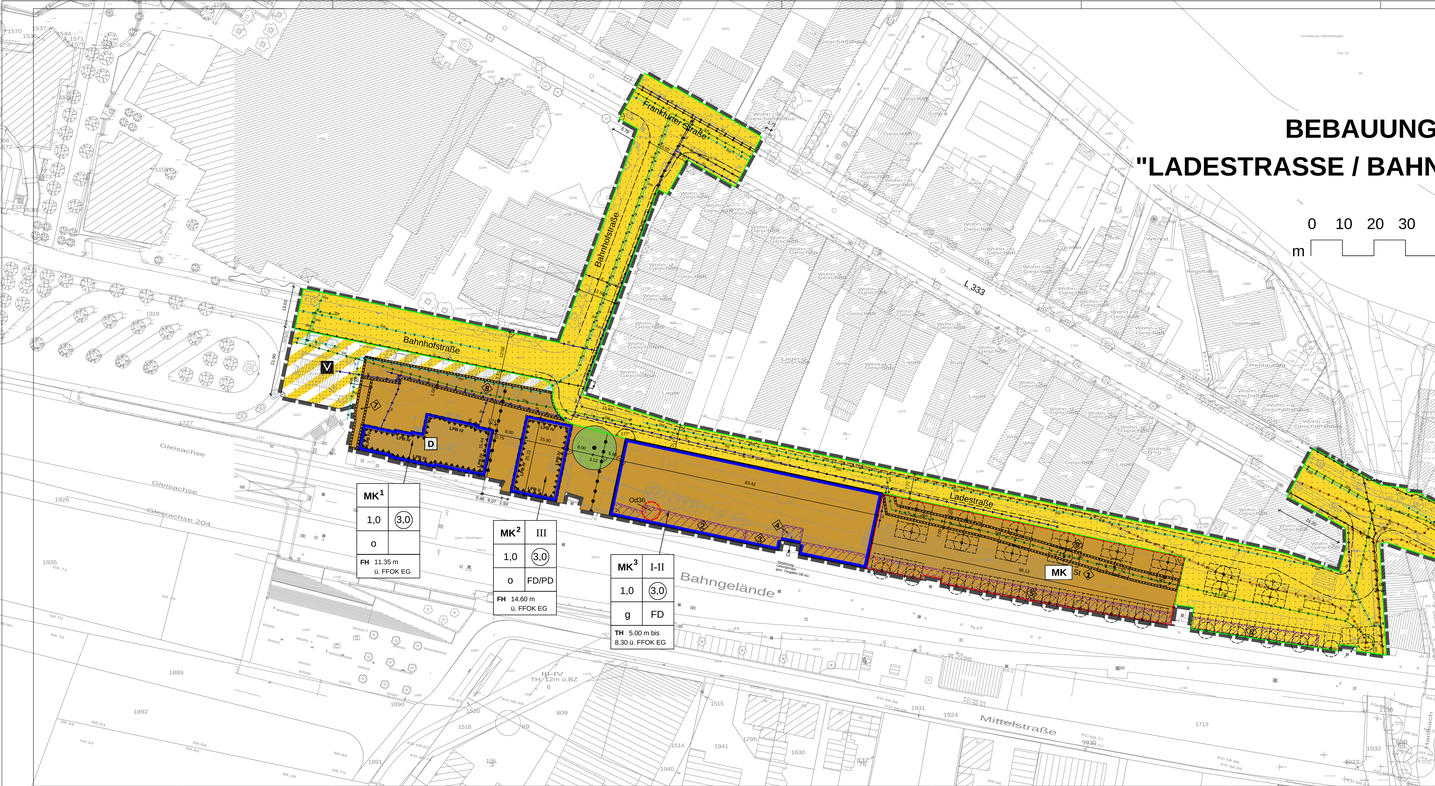
Hennef
DER BÜRGERMEISTER
BEBAUUNGSPLAN NR. 01.3
"LADESTRASSE / BAHNHOFSUMFELD"
0 10 20 30 50 100
m
Bahnhofstraße
Bahnhofstraße
Bahnhofstraße
Bahngelände
Mittelstraße
Ladestraße
Gleisache
Gleisache
Gleisache 204
L 333
MK1
1,0
3,0
o
FH 11.35 m
ü. FFOK EG
MK2
III
1,0
3,0
o
FD/PD
FH 14.60 m
ü. FFOK EG
MK3
I-II
1,0
3,0
g
FD
TH 5.00 m bis
8.30 ü. FFOK EG
MK
D
V
Od36
Ortsbefestigung
Straßenbahnstraße
Mittelstraße
Ortsbefestigung
Grenzsteinreihe
Grenzsteinreihe
Grenzsteinreihe