



**Bisherige Darstellung:**

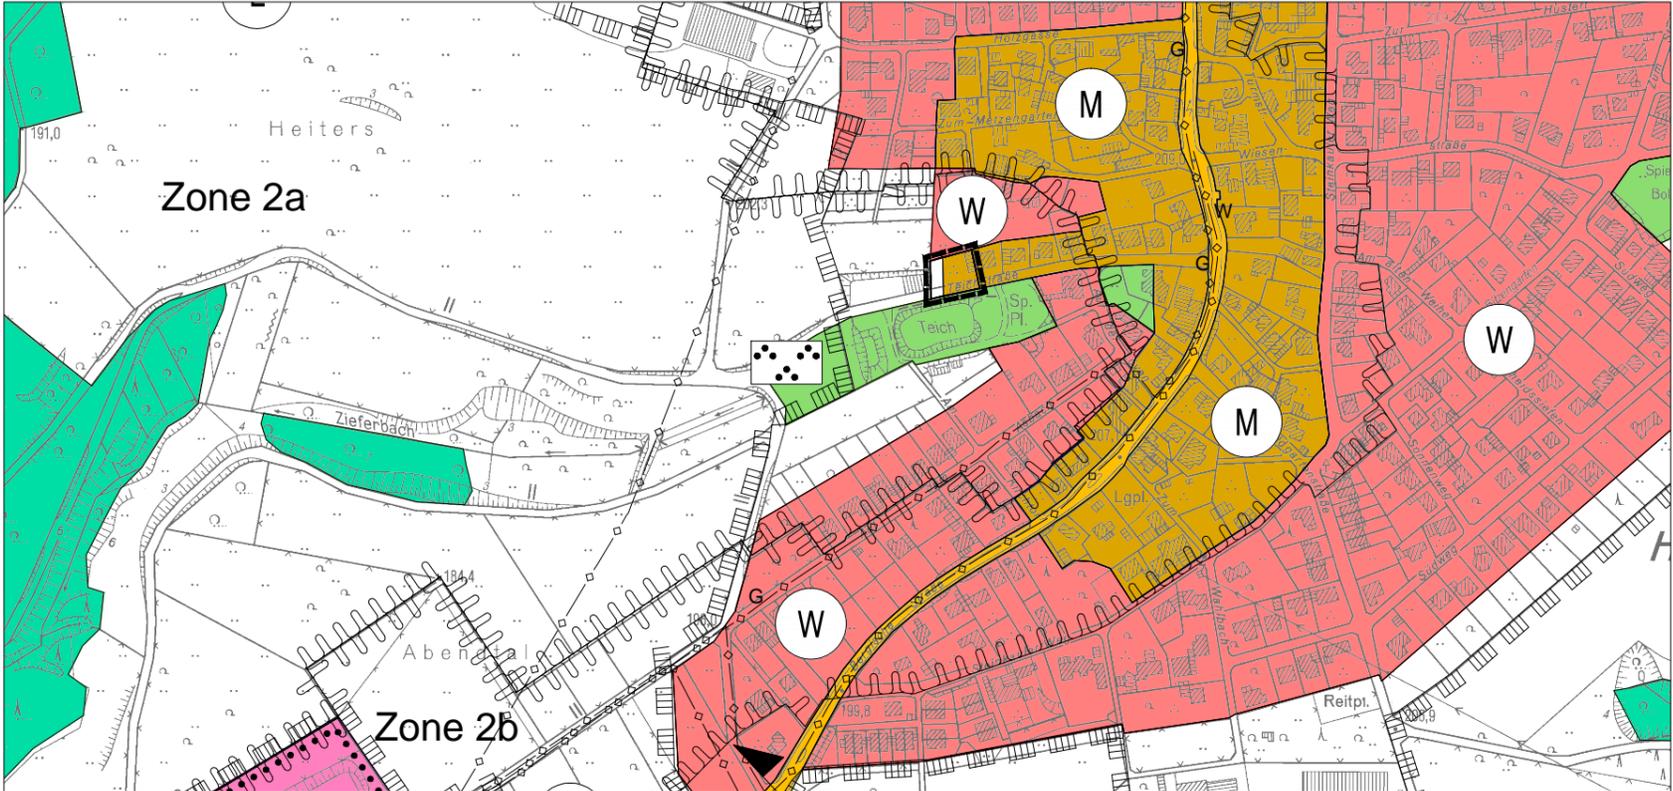

**Geänderte Darstellung:**



**Übersicht TK25**

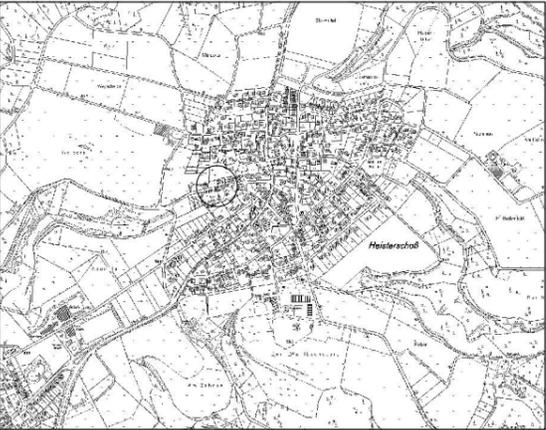

**Planzeichenerklärung**

Vor Änderung wirksame Ausweisung  
(Bisherige Darstellung)

- M Gemischte Bauflächen
- Flächen für die Landwirtschaft

Ausweisung gem. Änderung  
(Geänderte Darstellung)

- W Wohnbauflächen
- Grenze des räumlichen Geltungsbereiches des Bebauungsplanes Nr. 17.2 Heisterschoß - West, 12. Änderung



Anpassung des  
Flächennutzungsplans im Wege  
der Berichtigung  
gem. § 13a (2) Nr. 2 BauGB

M 1:5.000

Stand: 26.01.2012

Ausfertigung:

Stadt Hennef (Sieg)  
Amt für Stadtplanung und -entwicklung

Hinweis: Darstellung der Grundlage der DGK5 mit Genehmigung des Katasteramtes des R-S-K, Kontroll-Nr- SU2000909