
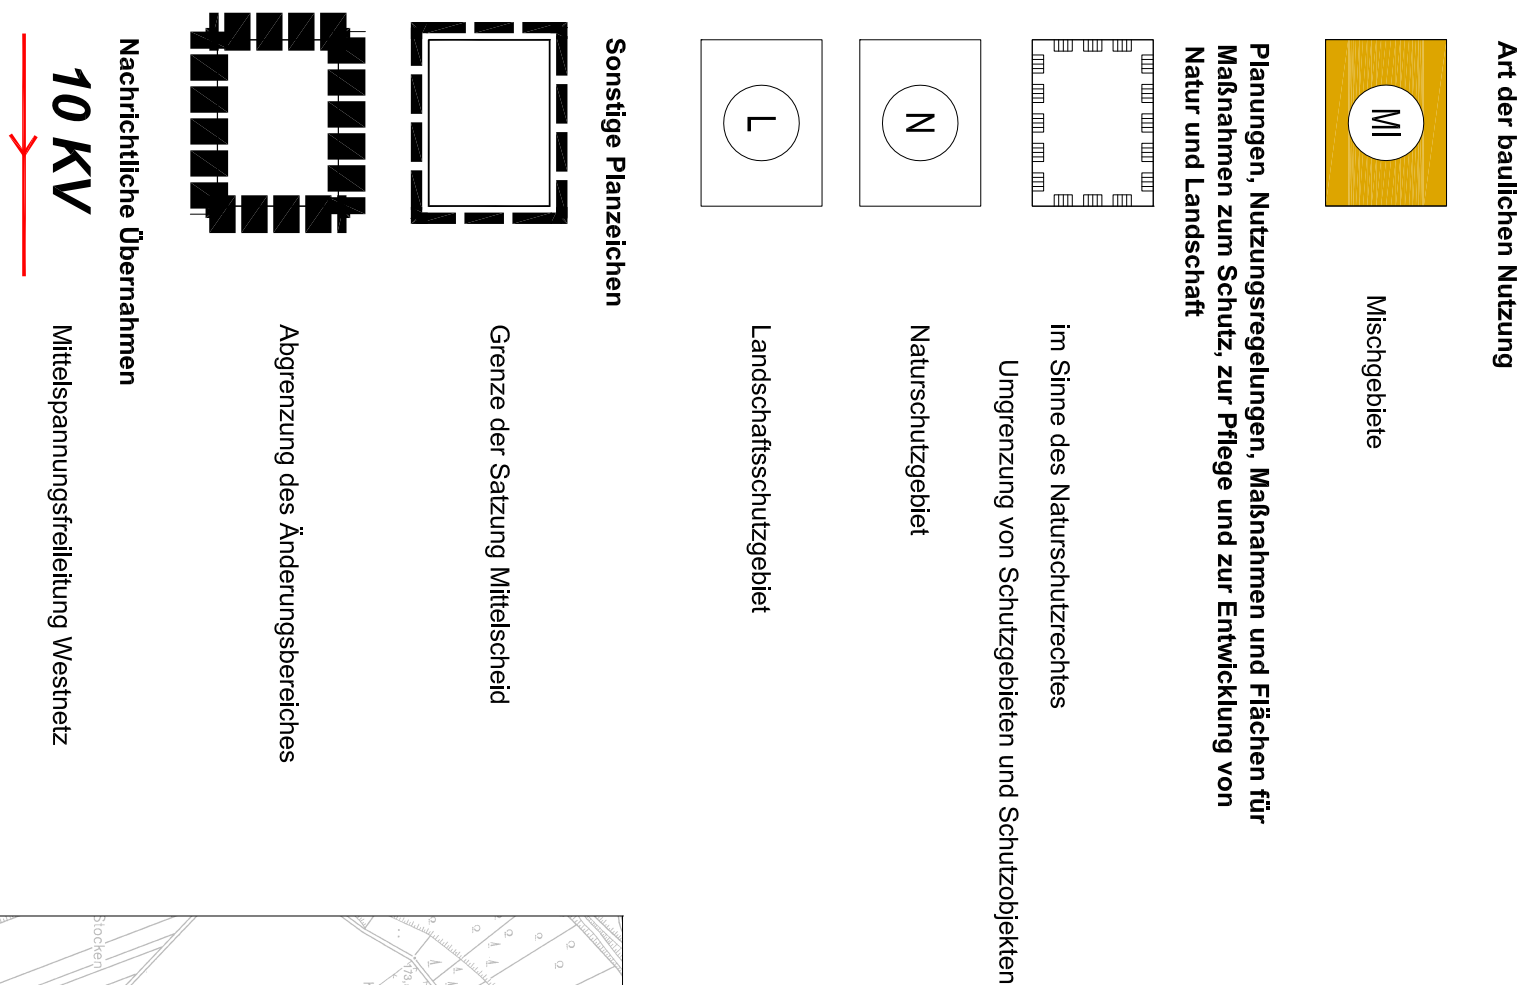


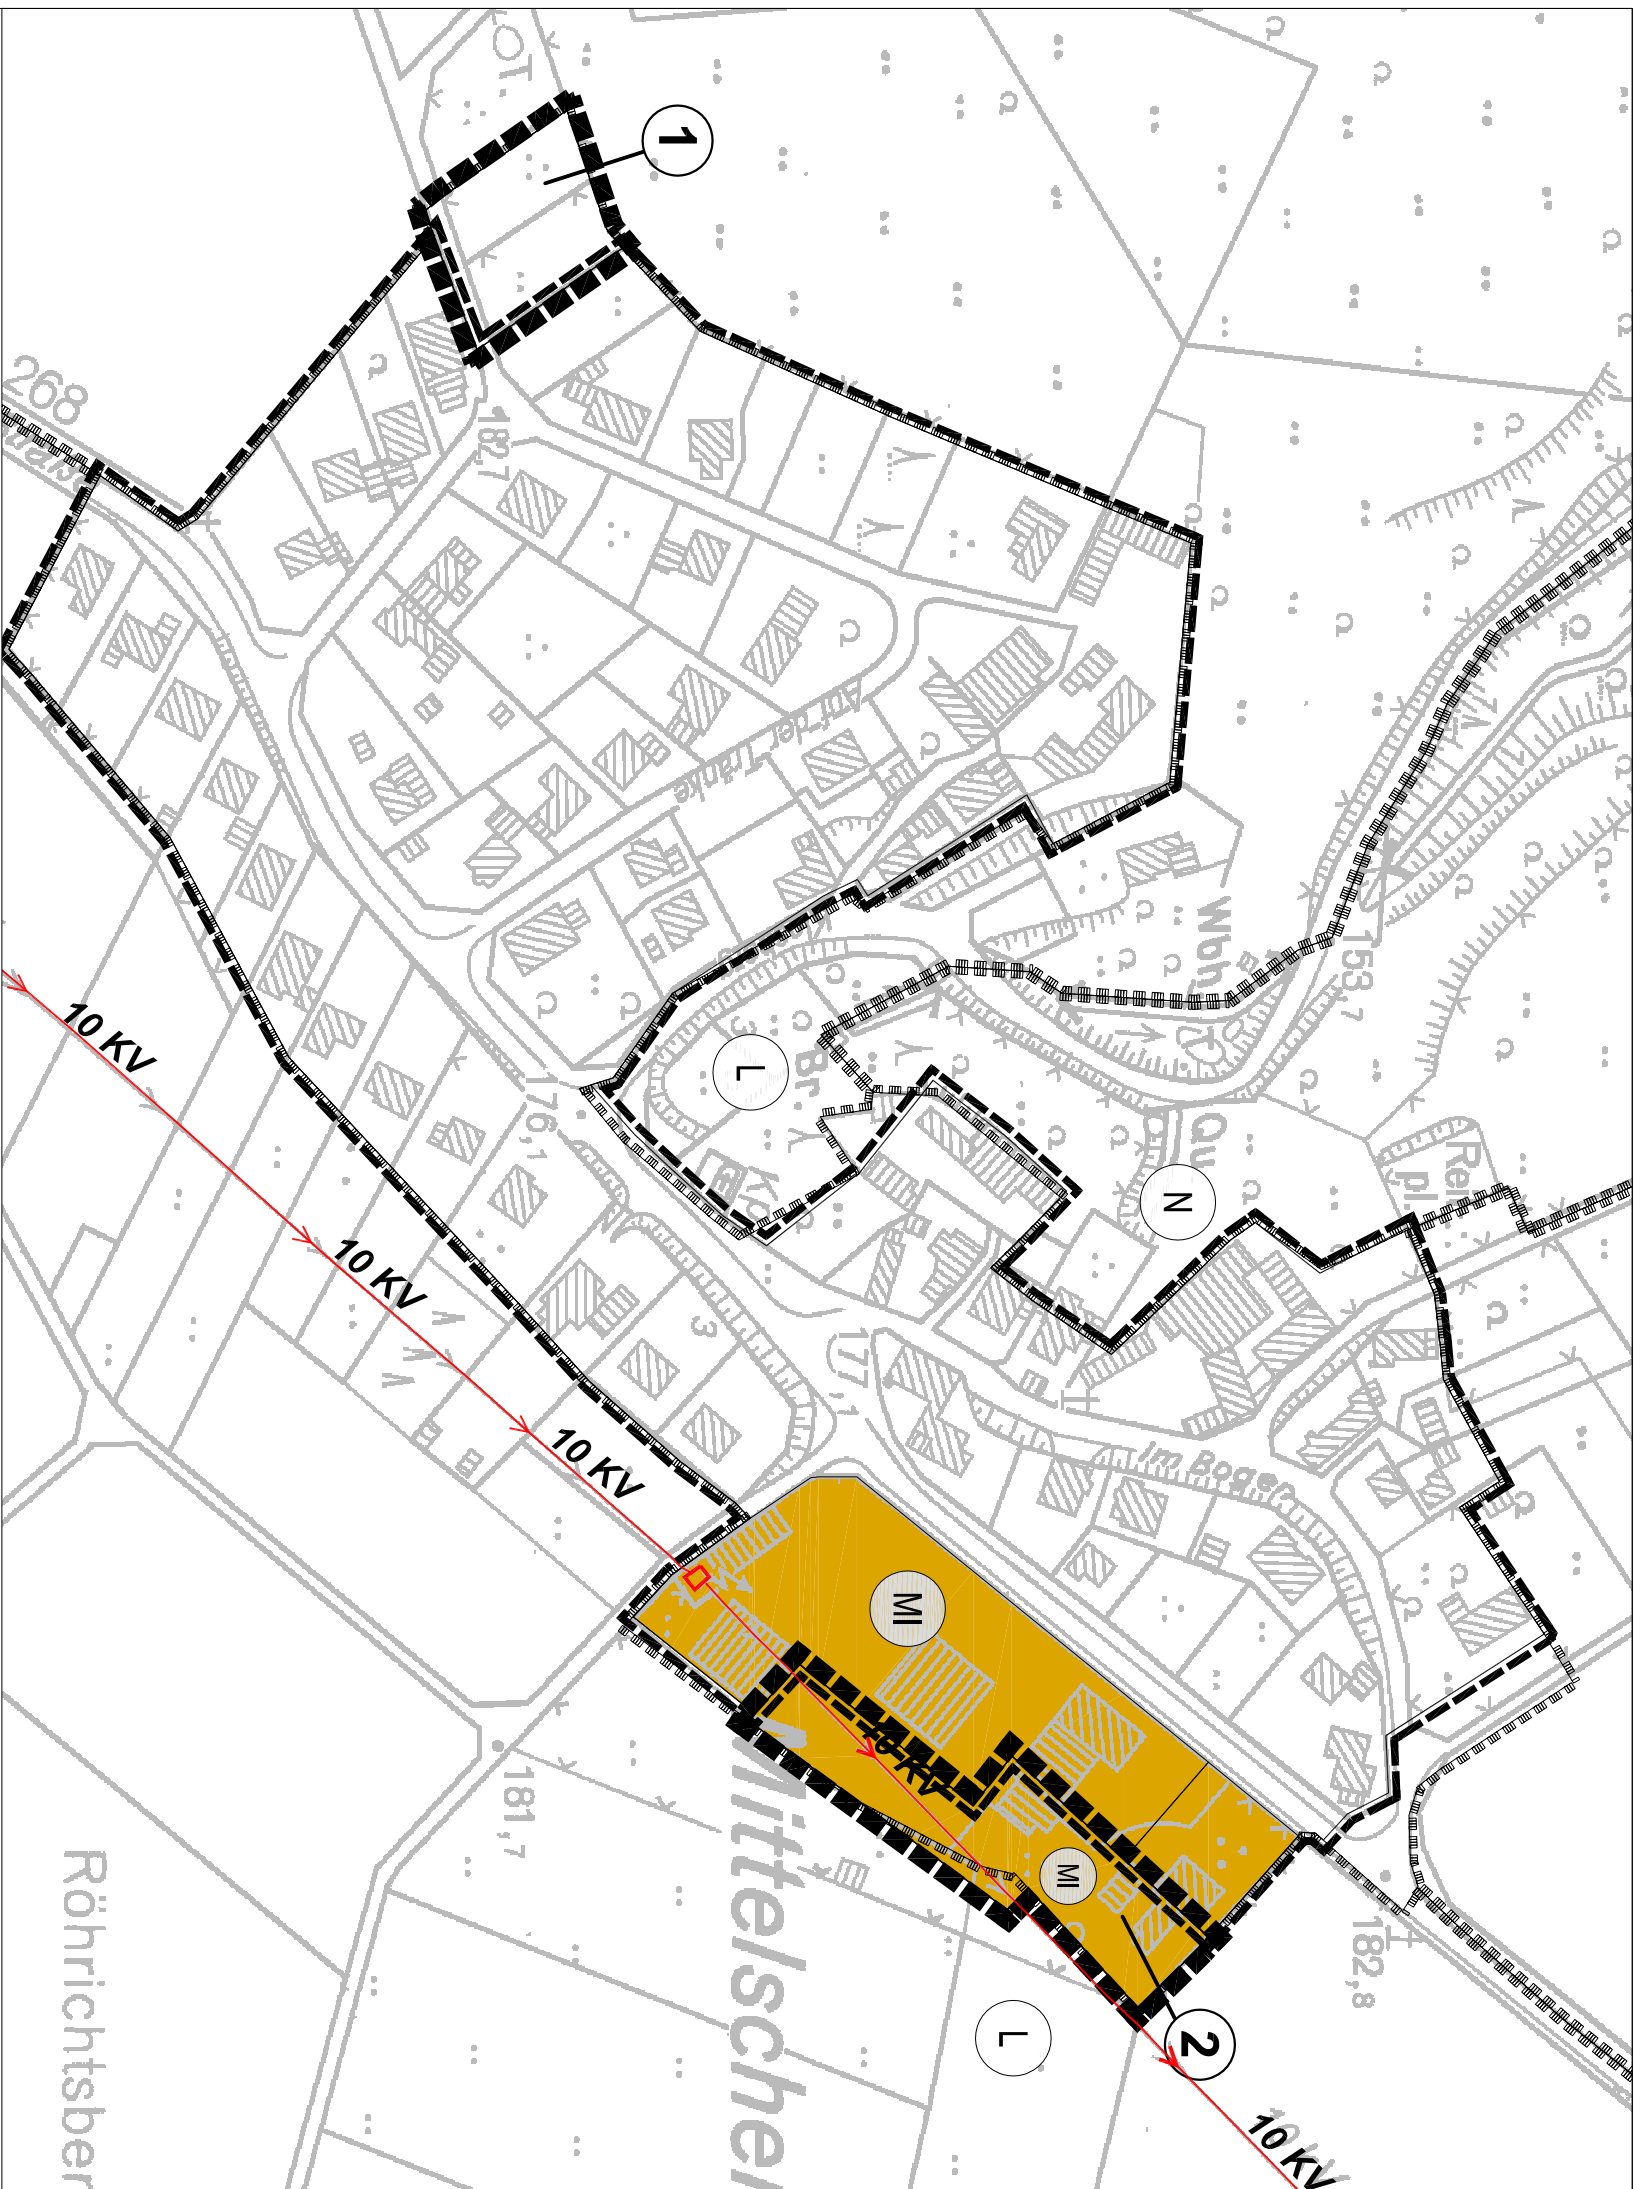

Rechtsgrundlagen (Stand: 15.03.2013) - das Baugesetzbuch (BauGB) in der Fassung der Bekanntmachung vom 23.09.2004 (BGBl. I S. 24/14), zuletzt geändert durch Art. 1 des Gesetzes vom 11.06.2013 (BGBl. I S. 1548) - die Verordnung über die bauliche Nutzung der Grundstücke (Baunutzungsverordnung - BauNVO) vom 23.01.1990 (BGBl. I S. 132), geändert durch Art. 2 des Gesetzes vom 11.06.2013 (BGBl. I S. 1548) - die Verordnung über die Ausarbeitung der Bauleitpläne und die Darstellung des Planinhalts (Planzeichenverordnung - PlanZV) vom 18.12.1990 (BGBl. 1991 I S. 56), zuletzt geändert durch Art. 2 des Gesetzes vom 22.07.2011 (BGBl. I S. 1509)	
Einleitungsbeschluss Der Ausschuss für Umweltschutz, Dorfgestaltung und Denkmalschutz hat am17.09.2013..... gem. § 24 Abs. 4 S. 1 Nr. 3 BauGB beschlossen, diesen Plan aufzustellen. Dieser Beschluss wurde am13.12.2013..... ortsüblich bekanntgemacht. Hennel, den 01.04.2014..... gez. Klaus Pipke Der Bürgermeister Stiegel	Änderung gem. Stellungnahmen Änderungen aufgrund von Stellungnahmen gemäß Beschlussfassung des Ausschusses für Umweltschutz, Dorfgestaltung und Denkmalschutz von.....: Hennel, den Der Bürgermeister Stiegel
Öffentliche Auslegung Der Entwurf der Satzung hat gem. § 34 Abs. 6 S. 1 i.V.m. § 13 Abs. 2 S. 1 Nr. 2 BauGB mit Begründung in der Zeit vom 21.12.2013 bis 29.01.2014.....öffentlich ausliegen. Ort und Dauer der Auslegung wurden am13.12.2013..... ortsüblich bekanntgemacht. Den Behörden u. sonstigen Trägern öffentl. Belange wurde gem. § 34 Abs. 6 S. 1 i.V.m. § 13 Abs. 2 S. 1 Nr. 3 BauGB mit Schreiben vom 18.12.2013..... Gelegenheit zur Stellungnahme gegeben. Hennel, den 01.04.2014..... gez. Klaus Pipke Der Bürgermeister Stiegel	Erneute öffentliche Auslegung Der Entwurf der Satzung hat gem. § 34 Abs. 6 S. 1 i.V.m. § 13 Abs. 2 S. 1 Nr. 2 BauGB mit der Begründung in der Zeit vom bis..... erneut öffentlich ausliegen. Ort und Dauer der erneuten Auslegung wurden am ortsüblich bekanntgemacht. Den Behörden und sonstigen Trägern öffentlicher Belange wurde gem. § 34 Abs. 6 S. 1 i.V.m. § 13 Abs. 2 S. 1 Nr. 3 BauGB mit Schreiben vom erneut Gelegenheit zur Stellungnahme gegeben. Hennel, den Der Bürgermeister Stiegel
Ausfertigung Die Über einstimmung des textlichen und zeichnerischen Inhalts der Satzung mit dem Willen des Rates sowie die Einhaltung des gesetzlich vorgeschriebenen Verfahrens zur Aufstellung der Satzung wurden bekanntet. Hennel, den 01.04.2014..... gez. Klaus Pipke Der Bürgermeister Stiegel	Satzungsbeschluss Dieser Plan ist gem. § 34 Abs. 4 S. 1 Nr. 3 BauGB i.V.m. § 7 der Gemeindeordnung NRW vom Rat am 31.03.2014.... als Satzung beschlossen worden. Hennel, den 01.04.2014..... gez. Klaus Pipke Der Bürgermeister Stiegel
Inkrafttreten Der Satzungsbeschluss wurde am11.04.2014..... gem. §10 Abs. 3 BauGB ortsüblich bekanntgemacht. Mit dieser Bekanntmachung tritt die Satzung in Kraft. Hennel, den 14.04.2014..... gez. Klaus Pipke Der Bürgermeister Stiegel	Plan ist der Urkundsplan Dieser Plan stimmt mit dem Urkundsplan und den darauf verzeichneten Vermerken überein. Hennel, den 15.04.2014..... i. A. gez. G. Wittmer G. Wittmer Stiegel


Hennef
 DER BÜRGERMEISTER

Satzung Mittelscheid S-12.4

2. Änderung

RECHTSPLAN	PLANZEICHNUNG ANLAGE 1: Begründung Artenschutzprüfung
1. Ausfertigung	
Stand	23.01.2014
Maßstab	1:2000
Entwurfsbearbeitung: Amt für Stadtplanung und -entwicklung Frankfurter Str. 97 53773 Hennef (Sieg)	
Datum 23.01.2014	