


Bereich 'Mertener Straße'

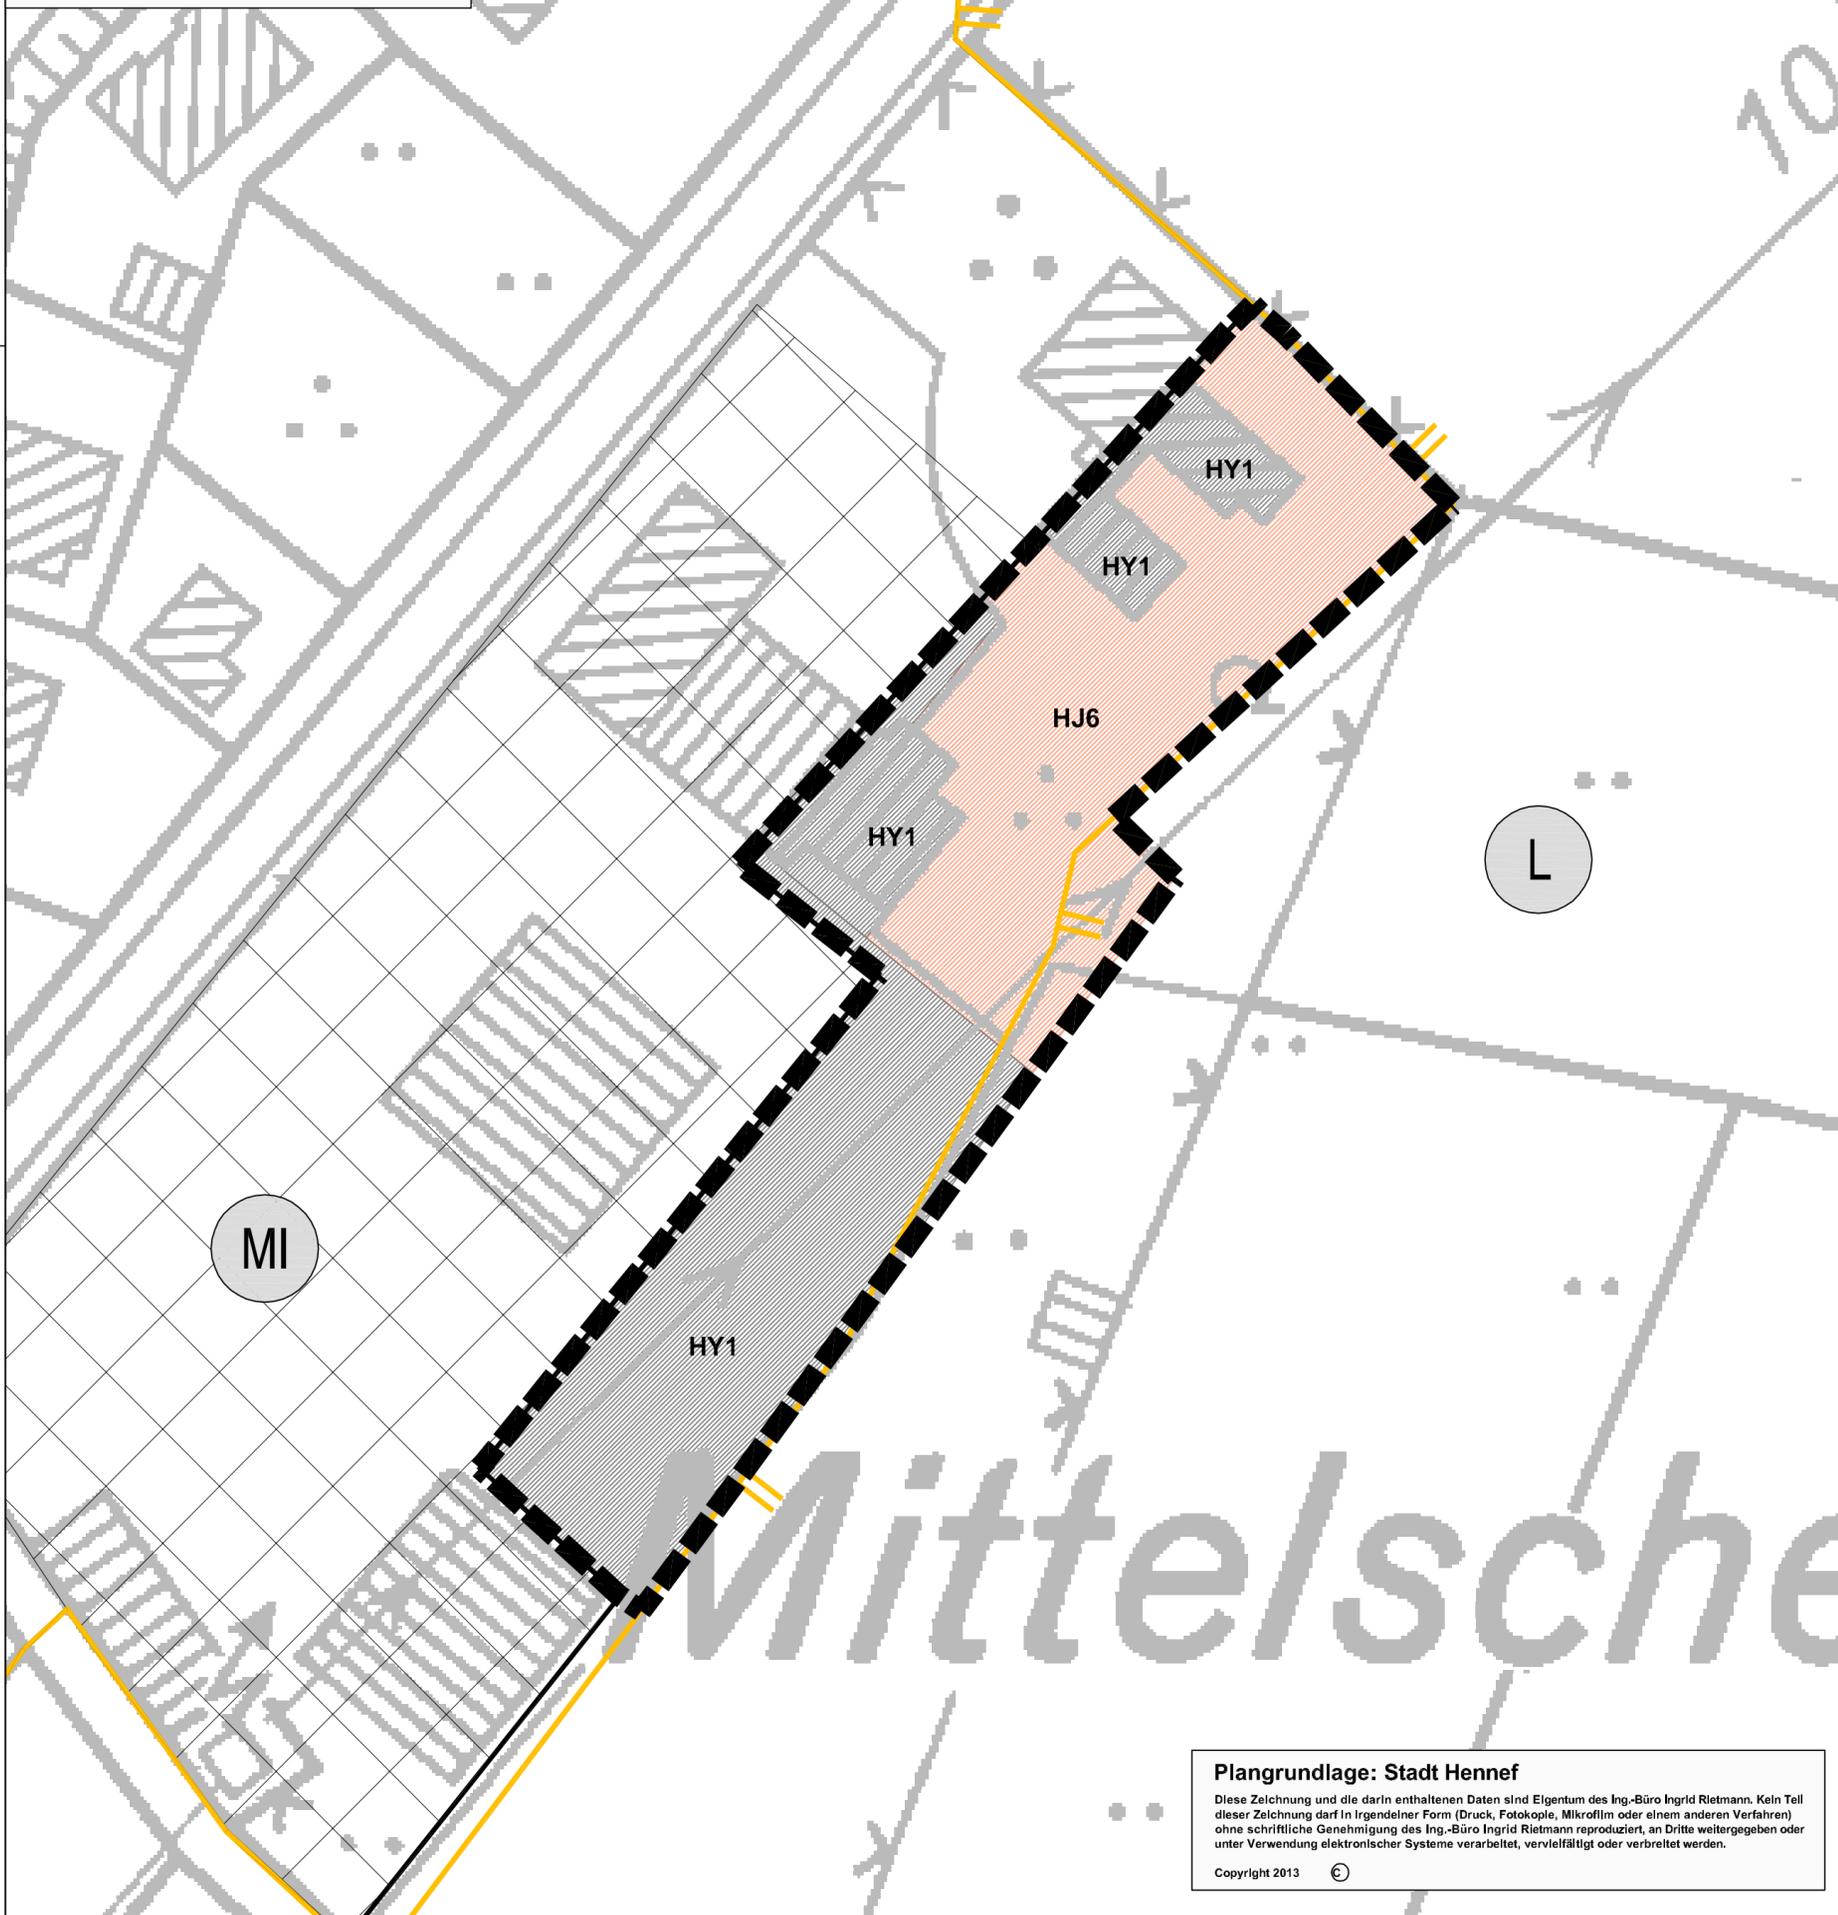

LEGENDE

Bestand (Naturraum 5)

Bereich 'Mertener Straße'


-  HJ6 Gärten mit größerem Gehölzbestand, BW 13
-  HY1 Straßen-, Wege-, Platz- und Gebäudeflächen, versiegelt, BW 0

Sonstige Planzeichen

-  Erweiterung der Abgrenzungssatzung Hennef-Mittelscheid, S 12.4, 2. Änderung
-  Mischgebiet

Schutzgebietsausweisungen

-   **Naturschutzgebiet**
nachrichtlich übernommen aus dem Landschaftsplan Nr. 9 'Stadt Hennef - Uckerather Hochfläche'
-   **Landschaftsschutzgebiete**
nachrichtlich übernommen aus dem Landschaftsplan Nr. 9 'Stadt Hennef - Uckerather Hochfläche'
-   **Biotopkatasterfläche**
Unter Verwendung von Sach- und Graphikdaten des Landesamtes für Umwelt, Natur und Verbraucherschutz NRW (LANUV), Aktualisierungsdatum: 13. Mai 2013 (Download: 16.07.2013)

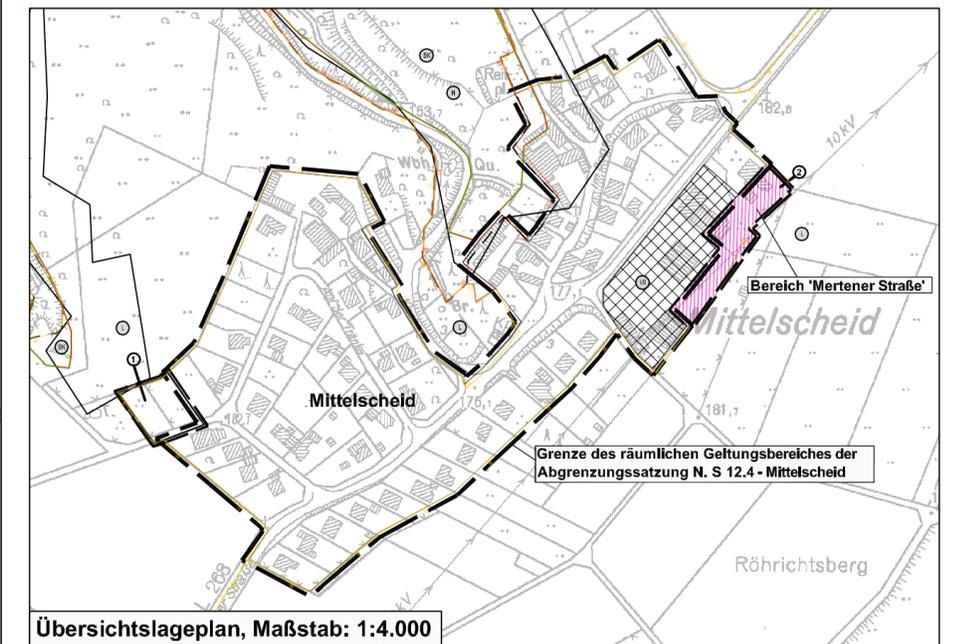


STADT HENNEF (SIEG)

LANDSCHAFTSPFLEGERISCHE KURZAUSSAGE
ABGRENZUNGSATZUNG HENNEF - MITTELSCHIED, S 12.4 - 2. ÄNDERUNG

BESTANDS- UND KONFLIKTPLAN

Maßstab: 1 : 500
Plan Nr.: 1

Datum: 10. September 2013
Bearbeitet: Brandt/ Kreutzberg

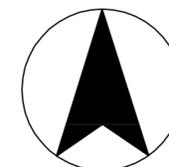

INGENIEURBÜRO
FÜR GARTEN- UND LANDSCHAFTSPLANUNG
I. RIETMANN
SIEGBURGER STR. 243a, 53639 KÖNIGSWINTER - UTHWEILER,
TEL. 0 22 44 / 91 26 26, FAX. 91 26 27
E-Mail: info@buero-riemann.de



Plangrundlage: Stadt Hennef

Diese Zeichnung und die darin enthaltenen Daten sind Eigentum des Ing.-Büro Ingrid Rietmann. Kein Teil dieser Zeichnung darf in irgendeiner Form (Druck, Fotokopie, Mikrofilm oder einem anderen Verfahren) ohne schriftliche Genehmigung des Ing.-Büro Ingrid Rietmann reproduziert, an Dritte weitergegeben oder unter Verwendung elektronischer Systeme verarbeitet, vervielfältigt oder verbreitet werden.

Copyright 2013 