



Bestands- und Konfliktplan

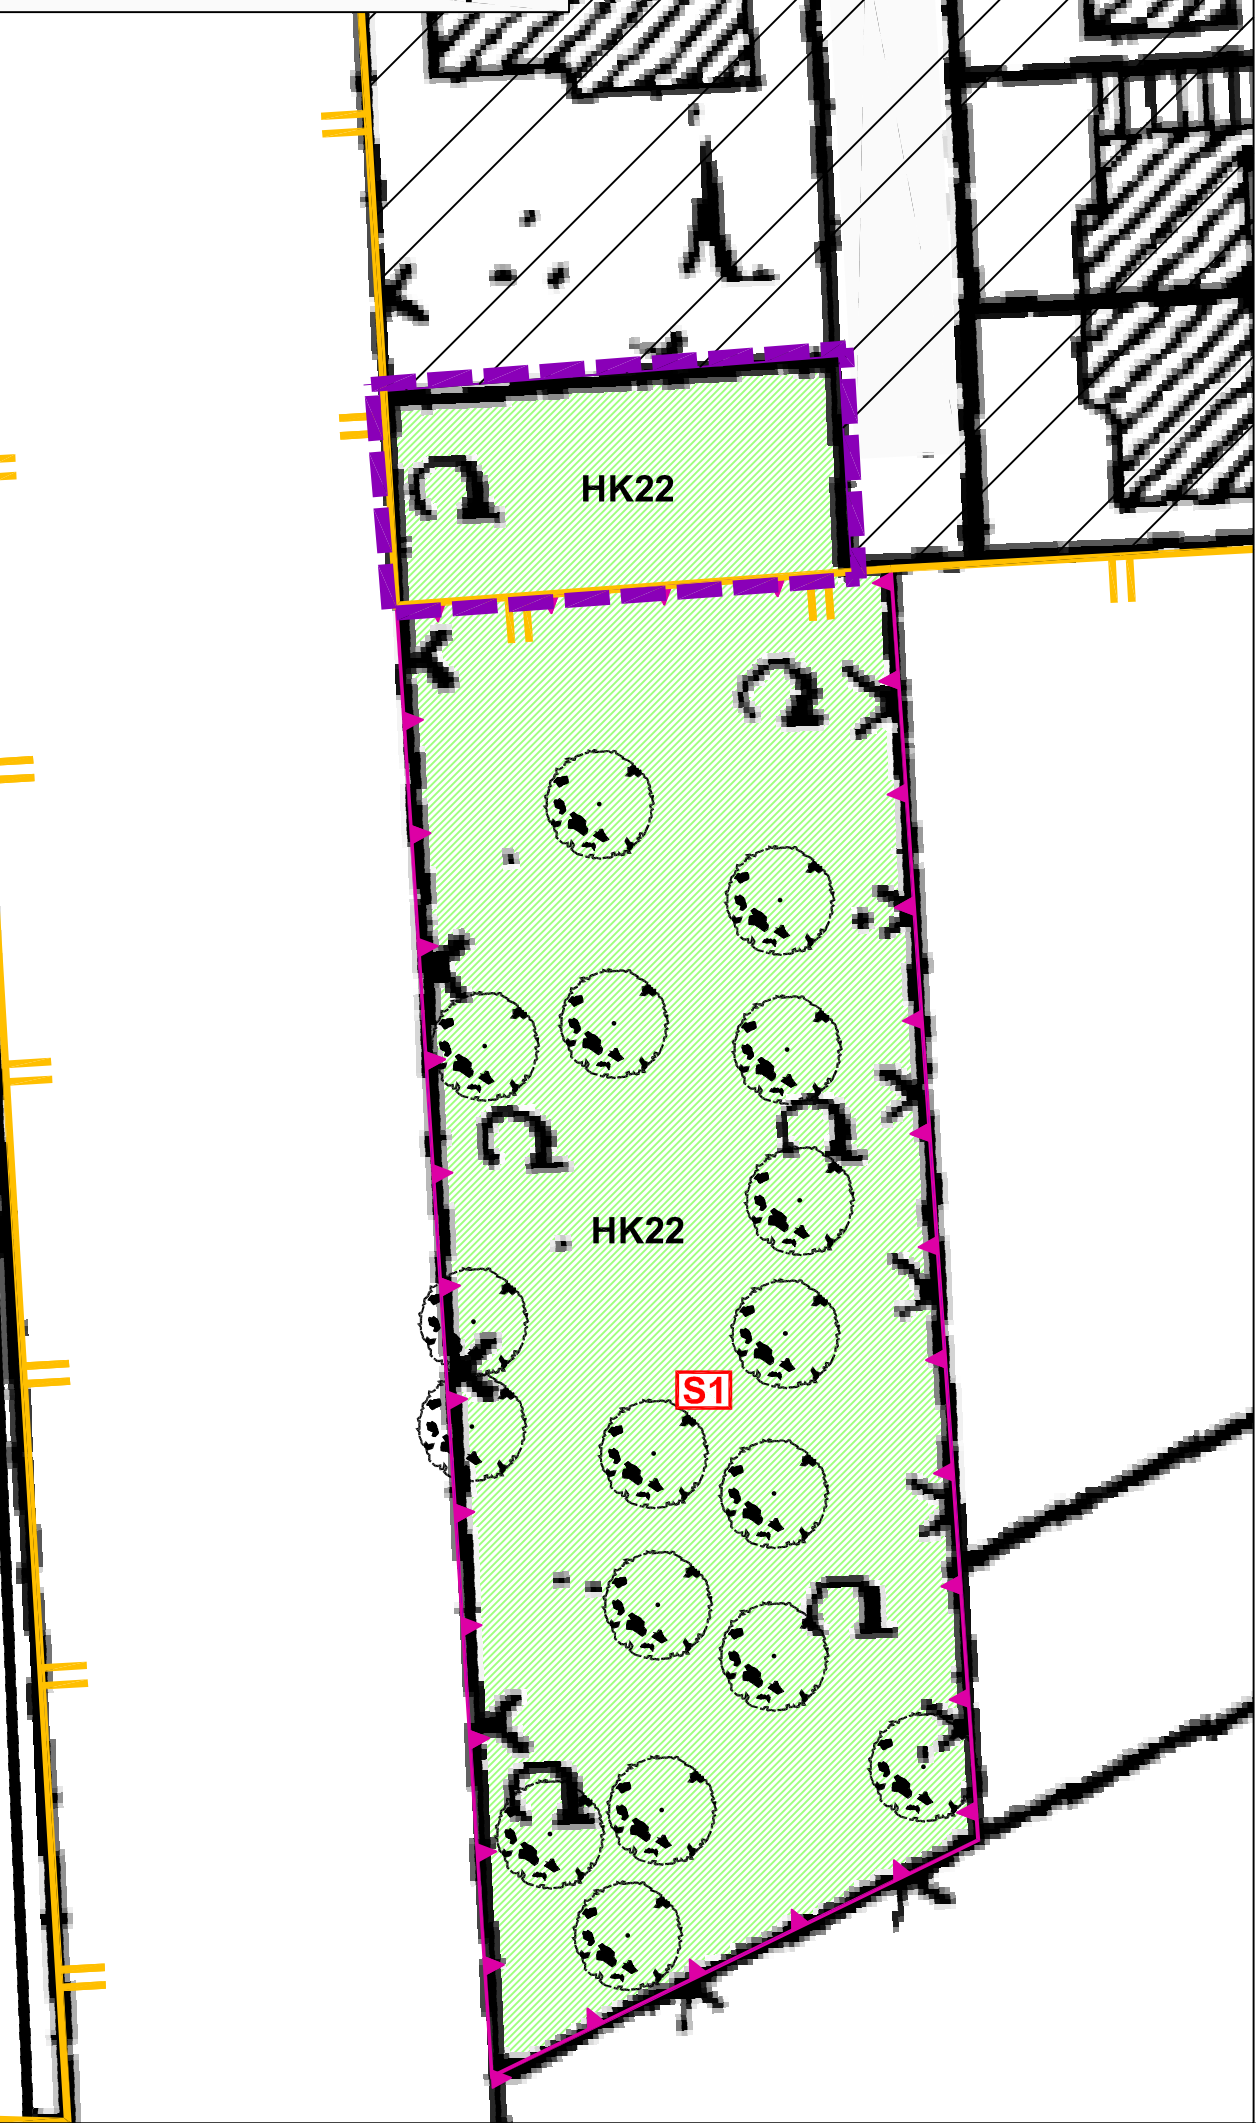

Maßnahmenplan

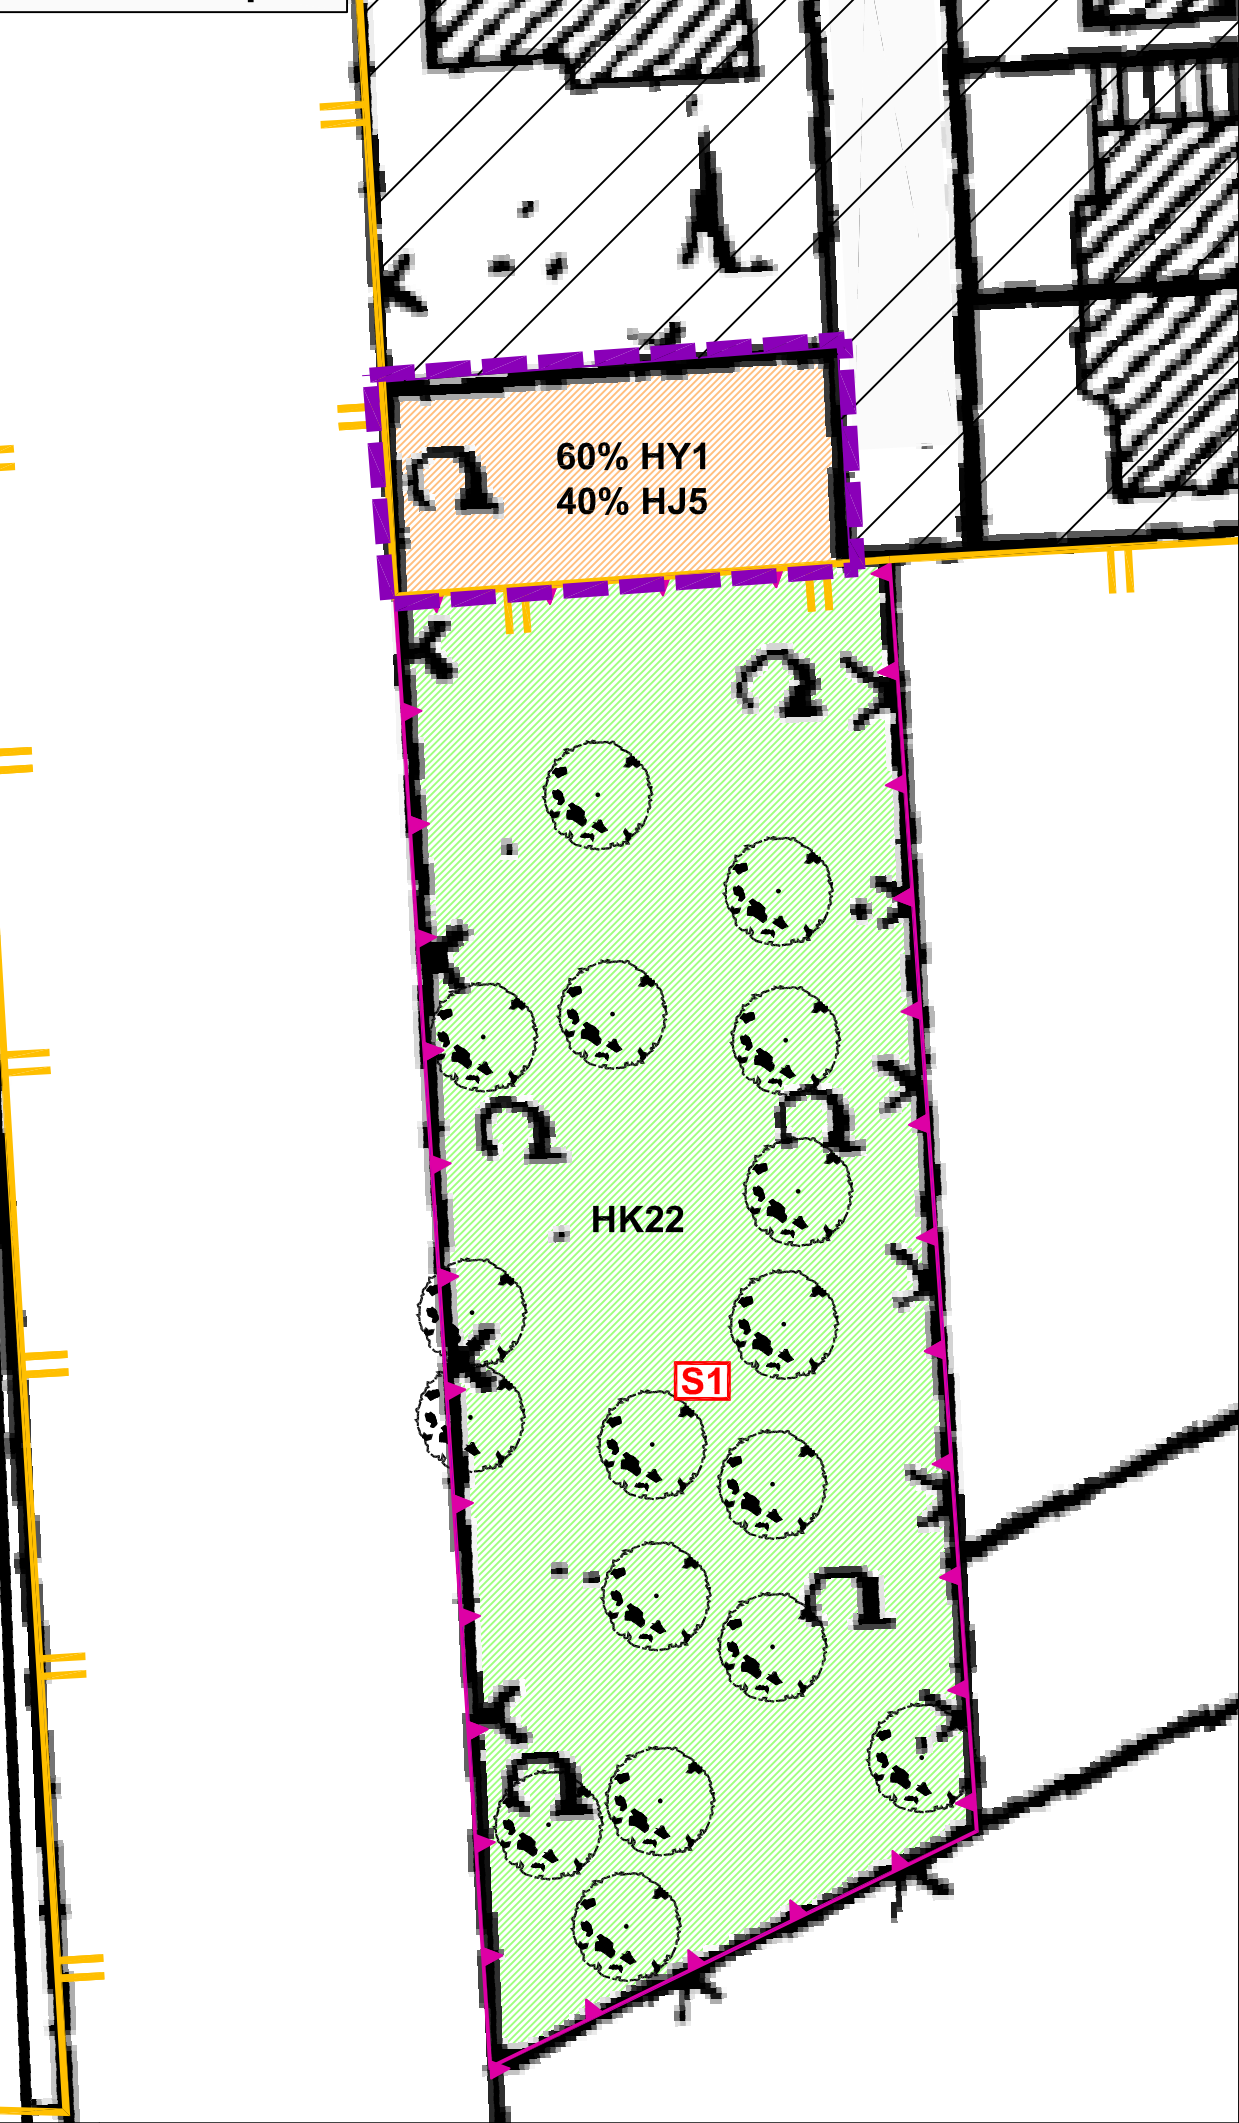

LEGENDE

- Bestand** (Naturraum 5)
- HK22 Streuobstwiese mit alten Hochstämmen, BW 21
- Planung** (Naturraum 5)
- 60% HY1 Straßen-, Wege-, Platz- und Gebäudeflächen, versiegelt, BW 0
 - 40% HJ5 Gärten mit geringem Gehölzbestand, BW 7
- Schutzgebietsausweisungen**
- Landschaftsschutzgebiet L2.2-2 'Pleiser Hügelland' nachrichtlich übernommen aus dem Landschaftsplan Nr. 9 'Uckerather Hochfläche'
 - Streuobstwiese im Landschaftsschutzgebiet, Geltungsbereich der Festsetzung 5.4-15 des Landschaftsplanes nachrichtlich übernommen aus dem Landschaftsplan Nr. 9 'Uckerather Hochfläche'
- Schutz- und Vermeidungsmaßnahmen**
- S1 Schutz angrenzender Gehölze gemäß DIN 18920 während der gesamten Bauzeit / Erhalt der Streuobstwiese
- Sonstige Planzeichen**
- Plangebiet - Grenze Erweiterung Abgrenzungssatzung S13.1
 - Aktueller Satzungsbereich
 - Vorhandene Obstbäume innerhalb der Streuobstwiese


STADT HENNEF

LANDSCHAFTSPFLEGERISCHER FACHBEITRAG
ERWEITERUNG DER ABGRENZUNGSATZUNG S 13.1
FÜR DIE ORTSLAGE HENNEF (SIEG) - ROTT

BESTANDS-, KONFLIKT- UND MAßNAHMENPLAN

Maßstab: 1 : 500 Datum: 02. Oktober 2014
Plan Nr.: 1 Bearbeitet: K. Wiecher

INGENIEURBÜRO
FÜR FREIRAUM- UND LANDSCHAFTSPLANUNG
I. RIETMANN
SIEGBURGER STR. 243 A, 53639 KÖNIGSWINTER - UTHWEILER,
TEL. 0 22 44 / 91 26 26, FAX. 91 26 27
info@buero-riemann.de www.buero-riemann.de

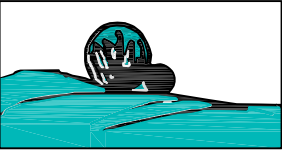

Plangrundlage: DGK

Diese Zeichnung und die darin enthaltenen Daten sind Eigentum des Ing.-Büro Ingrid Rietmann. Kein Teil dieser Zeichnung darf in irgendeiner Form (Druck, Fotokopie, Mikrofilm oder einem anderen Verfahren) ohne schriftliche Genehmigung des Ing.-Büro Ingrid Rietmann reproduziert, an Dritte weitergegeben oder unter Verwendung elektronischer Systeme verarbeitet, vervielfältigt oder verbreitet werden.

Copyright 2014 ©