



Ist-Zustand

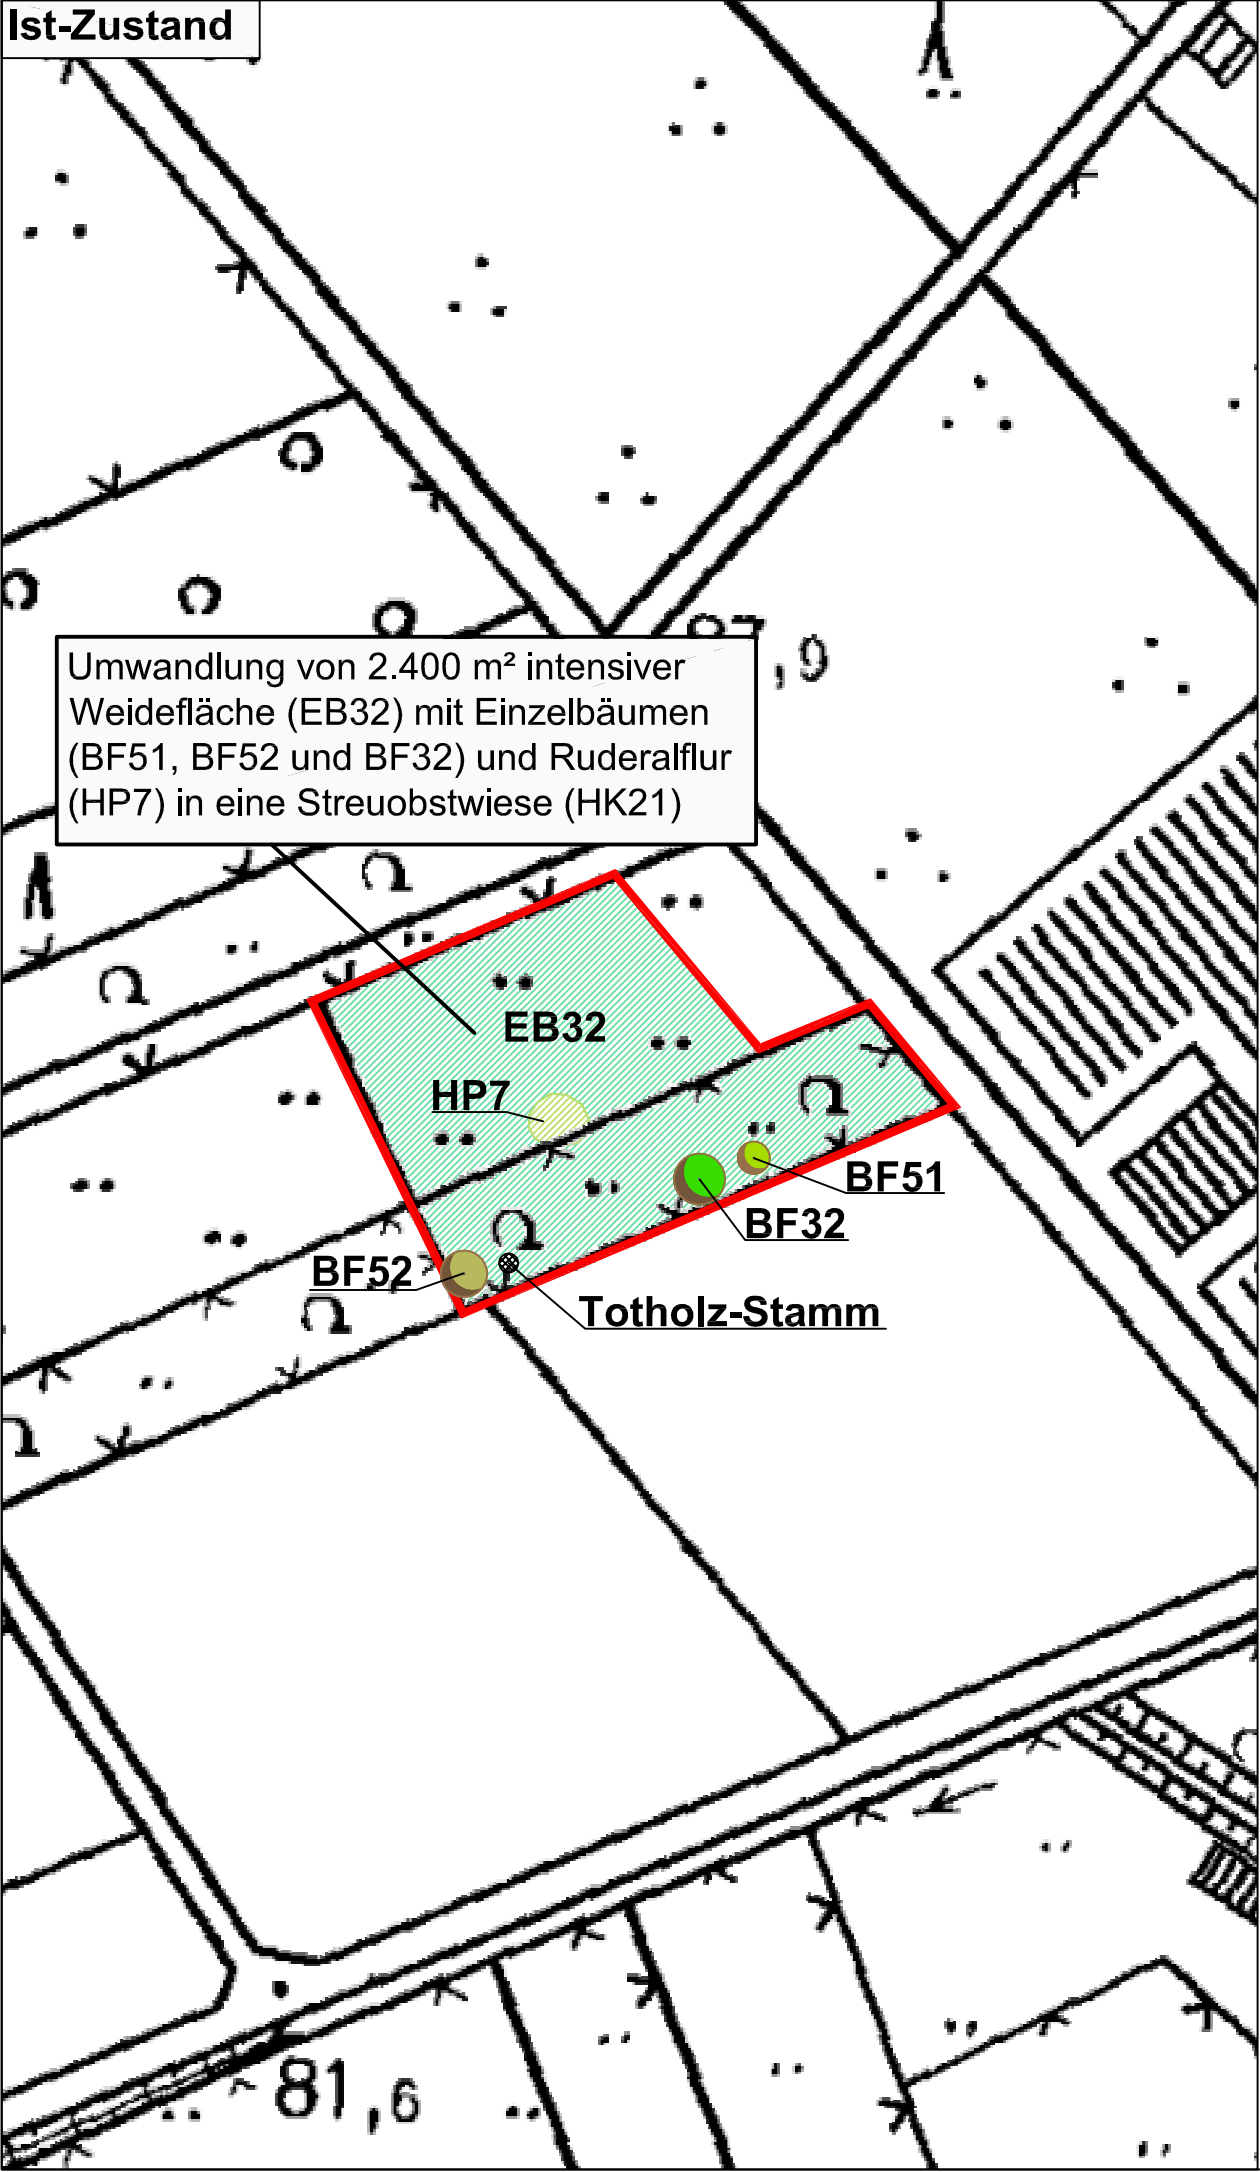

Soll-Zustand

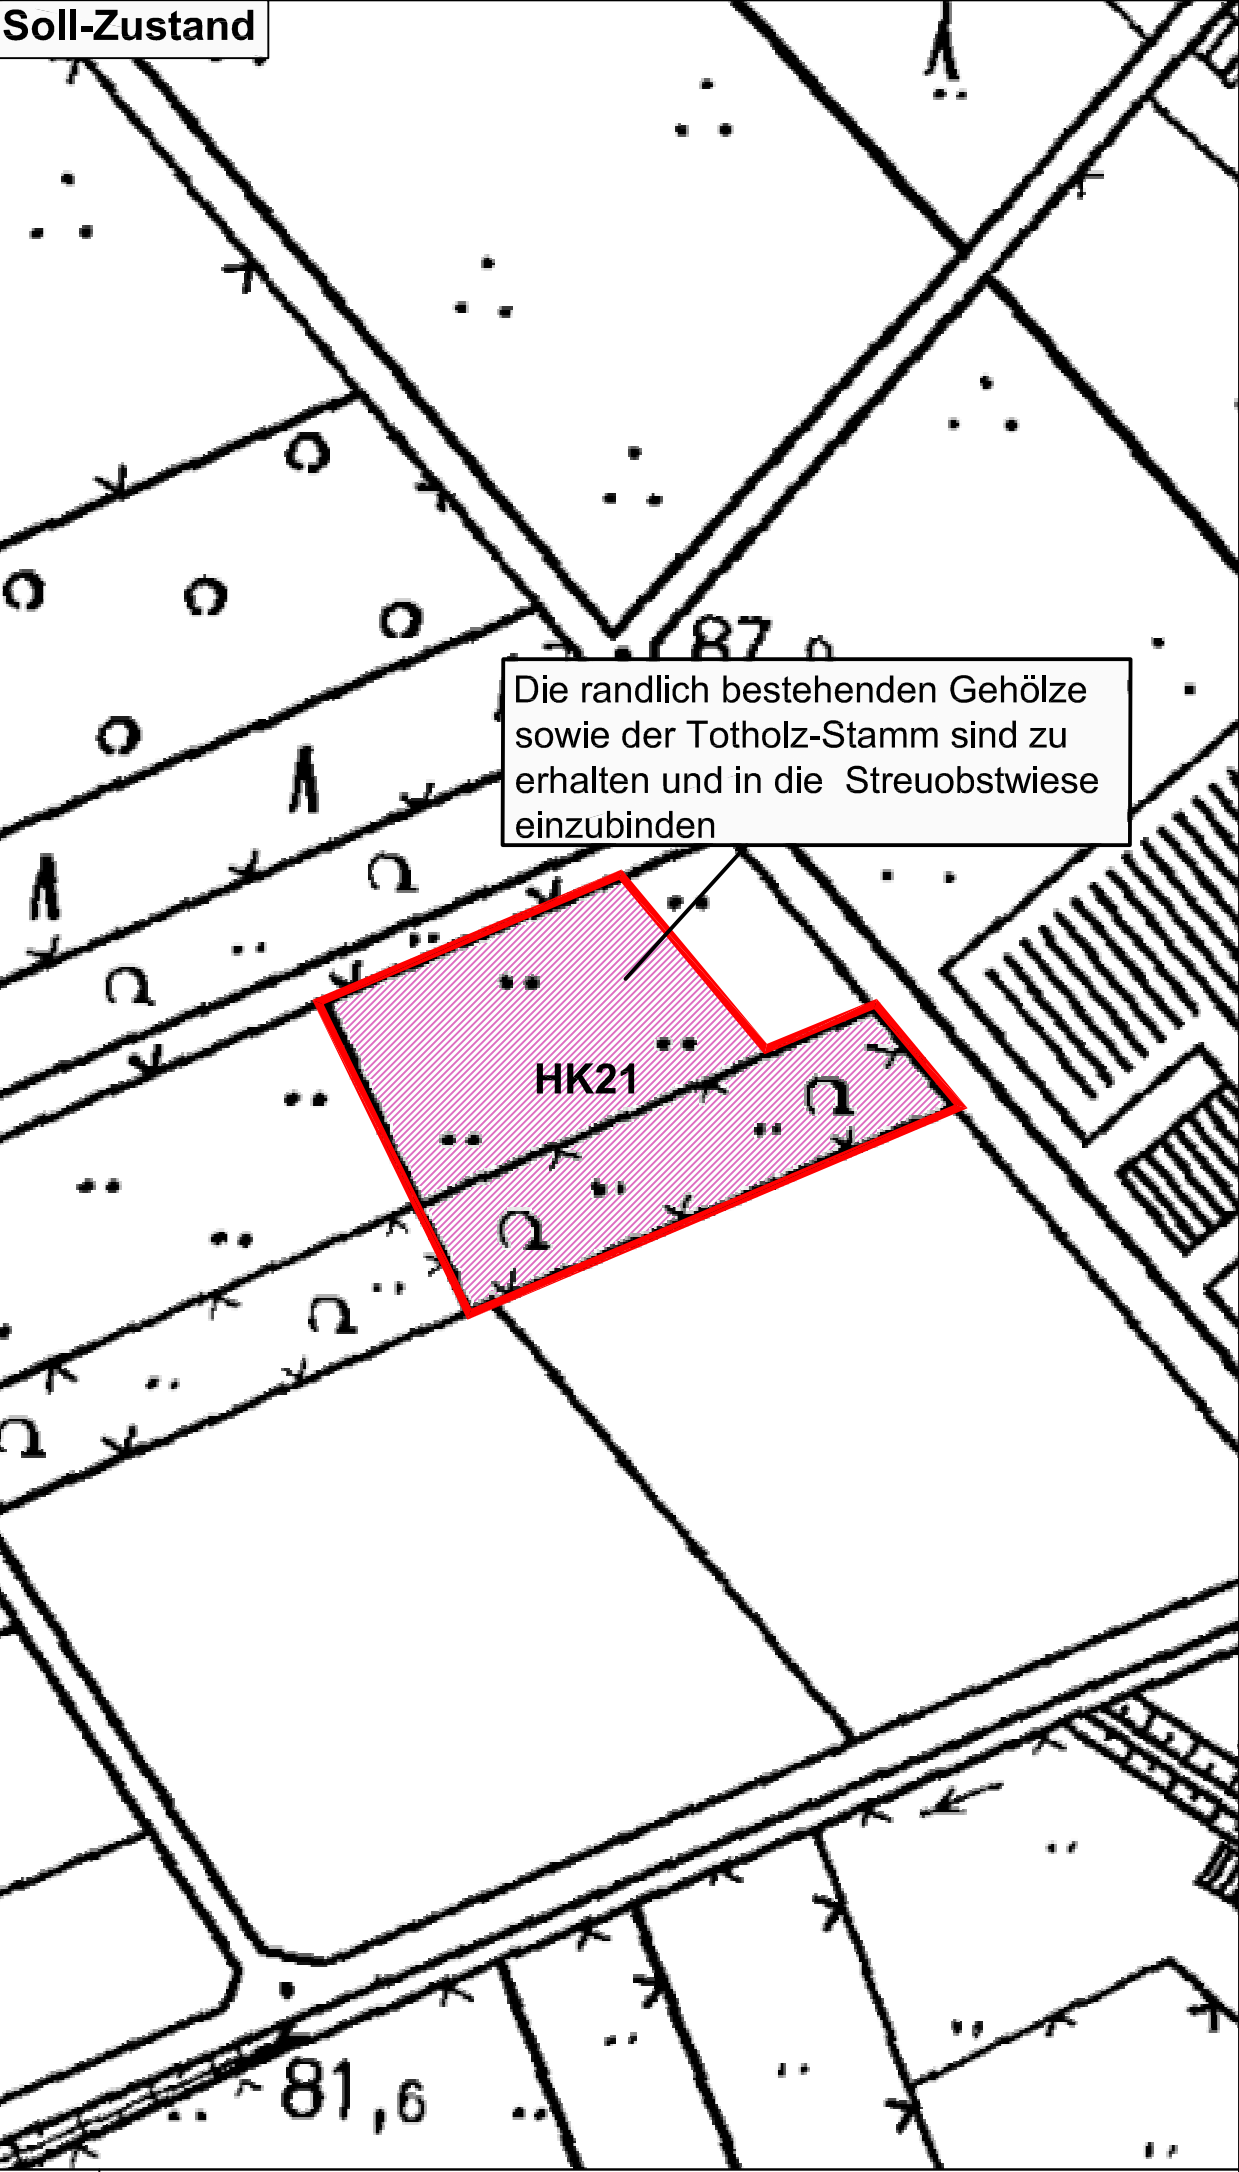

LEGENDE

Ersatzmaßnahme:
Gemarkung Söven, Flur 17, Flurstücke 9/2 und 59 teilweise
Flächengröße: insgesamt 0,2400 ha

Ausgangsbiotoptypen

- BF32 Einzelbaum, standorttypisch, mittleres Baumholz, BW 15
- BF51 Obstbaum, geringes Baumholz, BW 13
- BF52 Obstabum, mittleres Baumholz, BW 14
- EB32 Intensiv gedüngte Weide, feucht, BW 14
- HP7 Sonstige ausdauernde Ruderalflur, BW 15

Zielbiotoptypen

- HK21 Streuobstwiese ohne alte Hochstämme, BW 18

Sonstige Planzeichen

- Grenze Ersatzflächen

STADT HENNEF


LANDSCHAFTSPFLEGERISCHER FACHBEITRAG
ERWEITERUNG DER ABGRENZUNGSSATZUNG S 13.1
FÜR DIE ORTSLAGE HENNEF (SIEG) - ROTT

ERSATZMAßNAHMENPLAN

Maßstab: 1 : 1.000 Datum: 02. Oktober 2014
Plan Nr.: 2 Bearbeitet: K. Wiecher

INGENIEURBÜRO
FÜR FREIRAUM- UND LANDSCHAFTSPLANUNG
I. RIETMANN

SIEGBURGER STR. 243 A, 53639 KÖNIGSWINTER - UTHWEILER,
TEL. 0 22 44 / 91 26 26, FAX. 91 26 27
info@buero-riemann.de www.buero-riemann.de

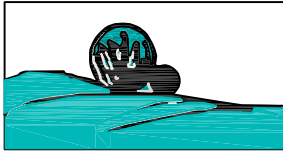

Plangrundlage: DGK

Diese Zeichnung und die darin enthaltenen Daten sind Eigentum des Ing.-Büro Ingrid Rietmann. Kein Teil dieser Zeichnung darf in irgendeiner Form (Druck, Fotokopie, Mikrofilm oder einem anderen Verfahren) ohne schriftliche Genehmigung des Ing.-Büro Ingrid Rietmann reproduziert, an Dritte weitergegeben oder unter Verwendung elektronischer Systeme verarbeitet, vervielfältigt oder verbreitet werden.

Copyright 2014 ©