

# Ausfertigung Durchführungsplan 7,6

## „Fuhrpark“

Gemarkung Herford

Maßstab 1:1000

Flur Nr. 25

### Fluchtlinien und Grenzen

vorhanden: schwarze Darstellung  
neu: rote Darstellung

- Fluchtlinien
- Baulinien
- Flucht- u. Baulinien
- Flangebietsgrenze
- Festlegung der Fluchtlinien

vorhanden: schwarze Darstellung neu: rote Darstellung

### Höhenangaben:

62,75 alte Höhenlage  
neue Höhenlage  
Durchfahrt  
Arkaden

### Entwässerungsanlagen

⊗ Kanalschacht  
Kanalleitung  
▣ Strasseneinkasten  
III Geschosshähen

### U = Überschwemmungsgebiet

Verkehrs- und Grünflächen  
 Öffentliche Verkehrsflächen  
 Öffentliche Grünflächen  
 Öffentliche Verkehrsfläche (neu)  
 Private Grünflächen  
 Kinderspielplatz  
 Öfftl. Bedarfsläche

### Nutzungsart und Bauweise

- vorh. Gebäude
- A** Kleinsiedlungsgebiet
- B** keines Wohngebiet
- C** Mischgebiet
- D** Geschäftsgebiet
- E** Gewerbegebiet
- G** Geschl. Bebauung
- O** Offene Bebauung
- g** Geschl. Bebauung

Es wird bescheinigt, dass die Darstellung des gegenwärtigen Zustandes richtig und die Festlegung der städtebaulichen Planung geometrisch einleutig ist.

Herford, den 14. Oktober 1960  
 gez. **Schlegtenhal**  
 (LS) (Stadtobervermessungsrat)

### Entwurfsbearbeitung

Herford, den 12. Sept. 1960  
 gez. **Alt** (LS) gez. **Dr. Ing. Fiereck**  
 (Städt. Baurat) (Stadtbaurat)

Dieser Plan ist gem. § 11 (1) des Aufbaugesetzes in der Fassung vom 29. 4. 52 (GV. NW. S. 75) durch Beschluss der Stadtvertretung vom 28.10.1960 aufgestellt.

Herford, den 8.11.1960

Im Auftrage des Rates der Stadt Herford

I.V.  
 (LS) gez. **Steffen**  
 Oberbürgermeister

Dieser Plan hat gemäß § 11 (1) des Aufbaugesetzes in der Fassung vom 29. 4. 52 (GV. NW. S. 75) in der Zeit vom 21.11.60 bis 19.12.1960 offengelegen.

Herford, den 20.4.1961

Der Oberstadtdirektor

I.A.

(LS)

gez. **Schlegtenhal**  
 Stadtobervermessungsrat

Gemäß § 11 (2) des Aufbaugesetzes in der Fassung vom 29. 4. 52 (GV. NW. S. 75) ist mit Verfügung vom 14. Feb. 1961 bestätigt worden, dass dieser Plan mit den Zielen des Leitplanes übereinstimmt.

Der Regierungspräsident

(LS) I.A. gez. **Eglau**  
 34-51-21-02/H57


Dieser Plan ist gem. § 11 (2) des Aufbaugesetzes in der Fassung vom 29. 4. 52 (GV. NW. S. 75) durch Beschluss der Stadtvertretung vom 5.5.1961 förmlich festgestellt worden.

Herford, den 29.5.1961

Im Auftrage des Rates der Stadt Herford

(LS)

gez. **Dr. Schober**  
 Oberbürgermeister

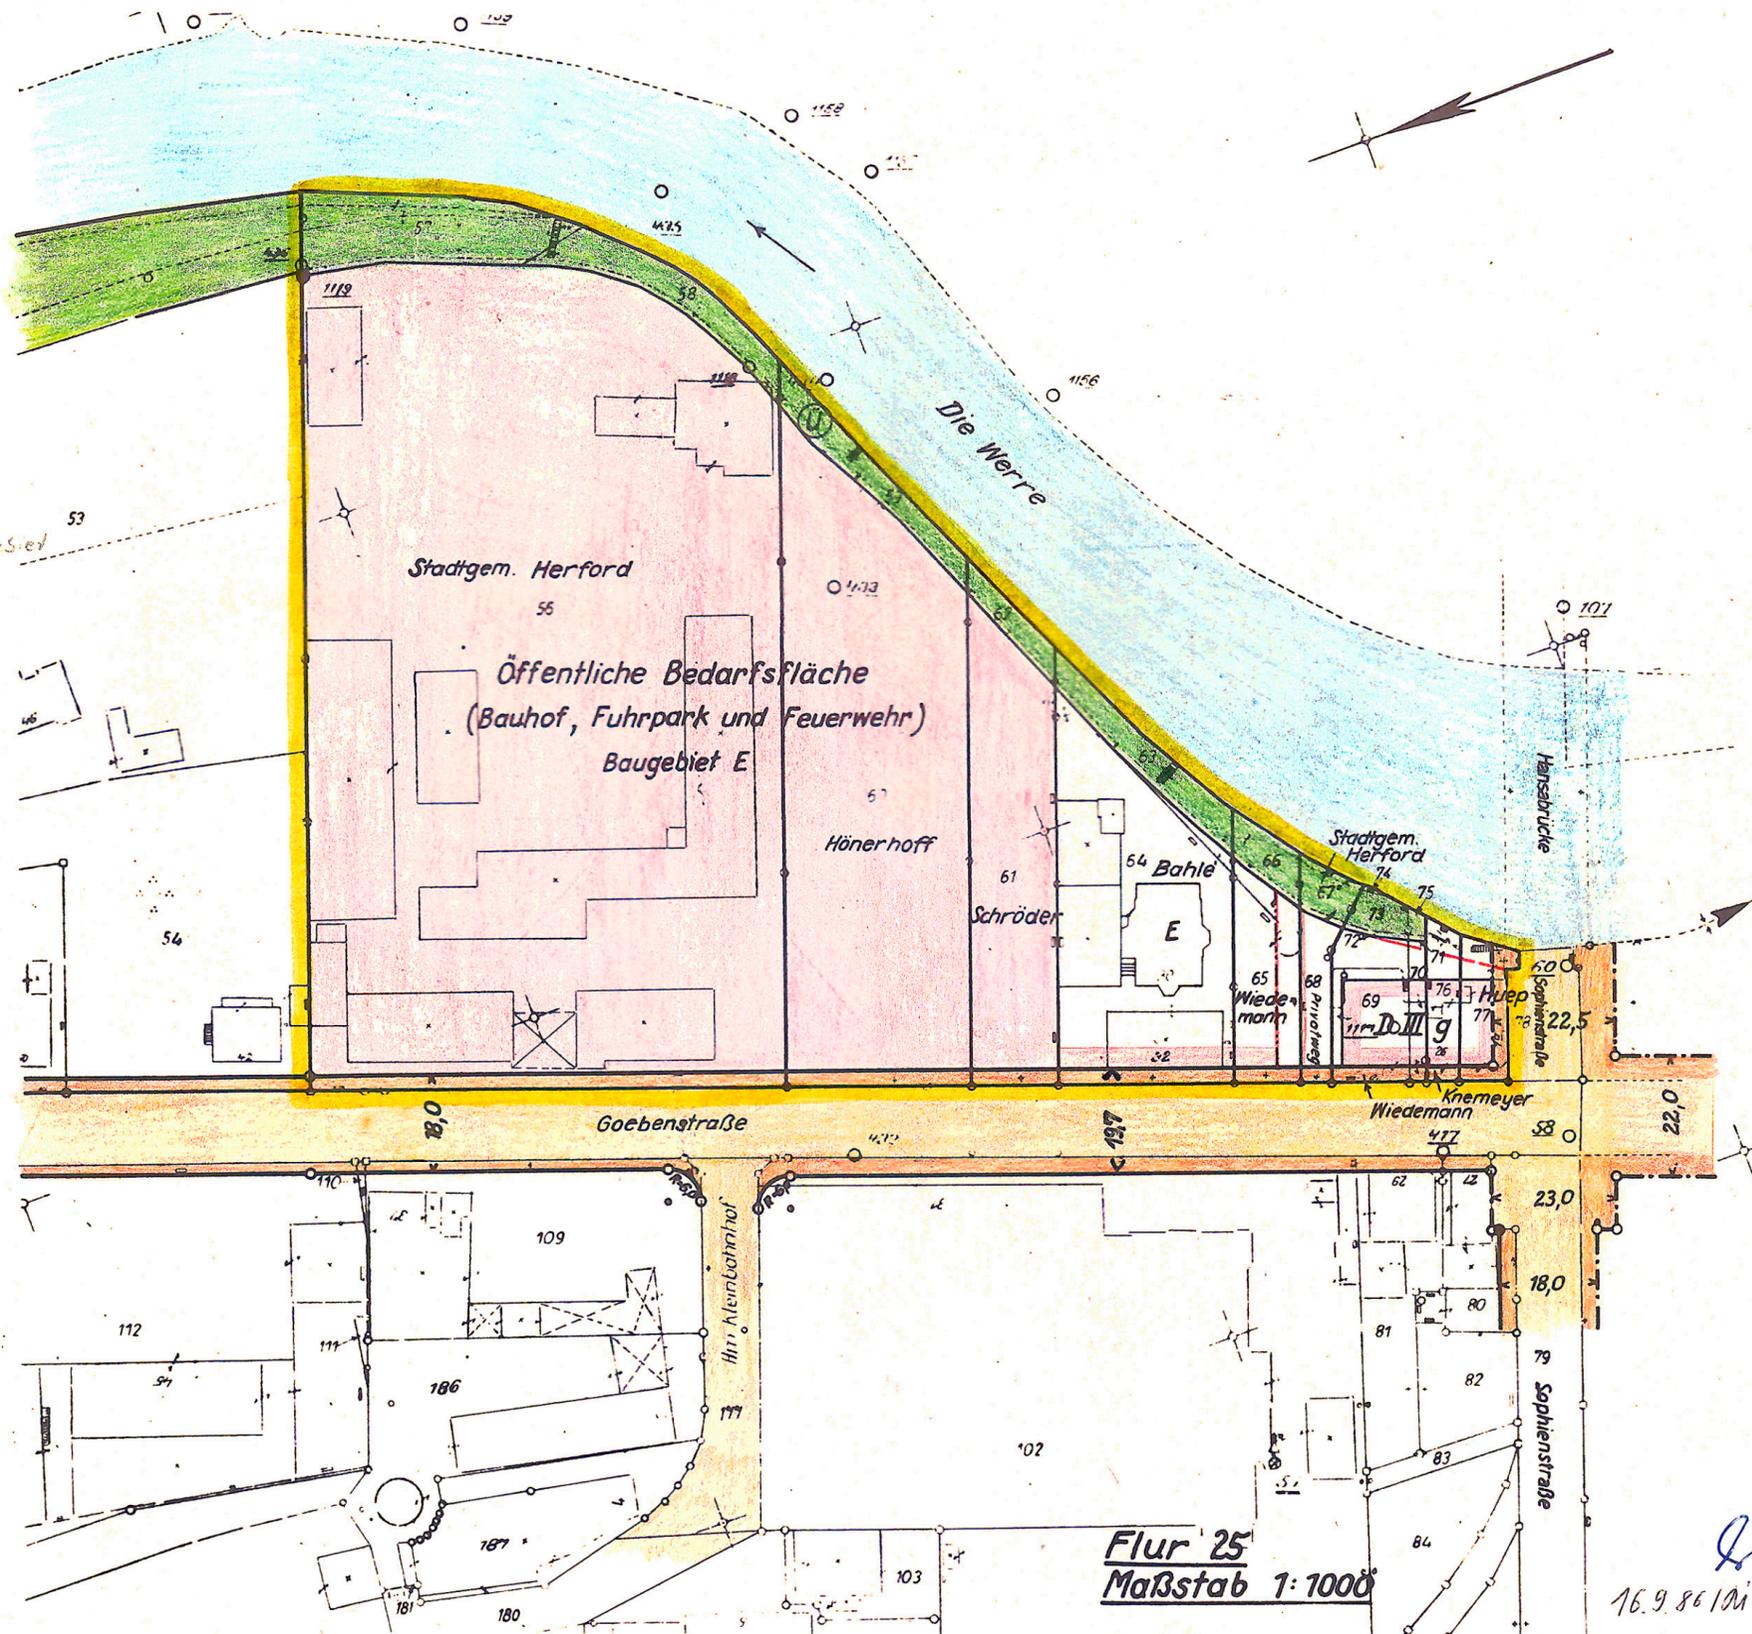

16.9.86/21