


# Stadt Herford


## Der Bürgermeister

### Geltungsbereich der Außenbereichssatzung "Hollinde"

Maßstab:	1:1000	Datum	Az.: 4.3-14-5
Aufgestellt	Tr	23.04. 96	Abt.: 4.3
Geändert	Zo	12.06. 96	Fachbereich 4 I.A.
Geändert			Der Bürgermeister

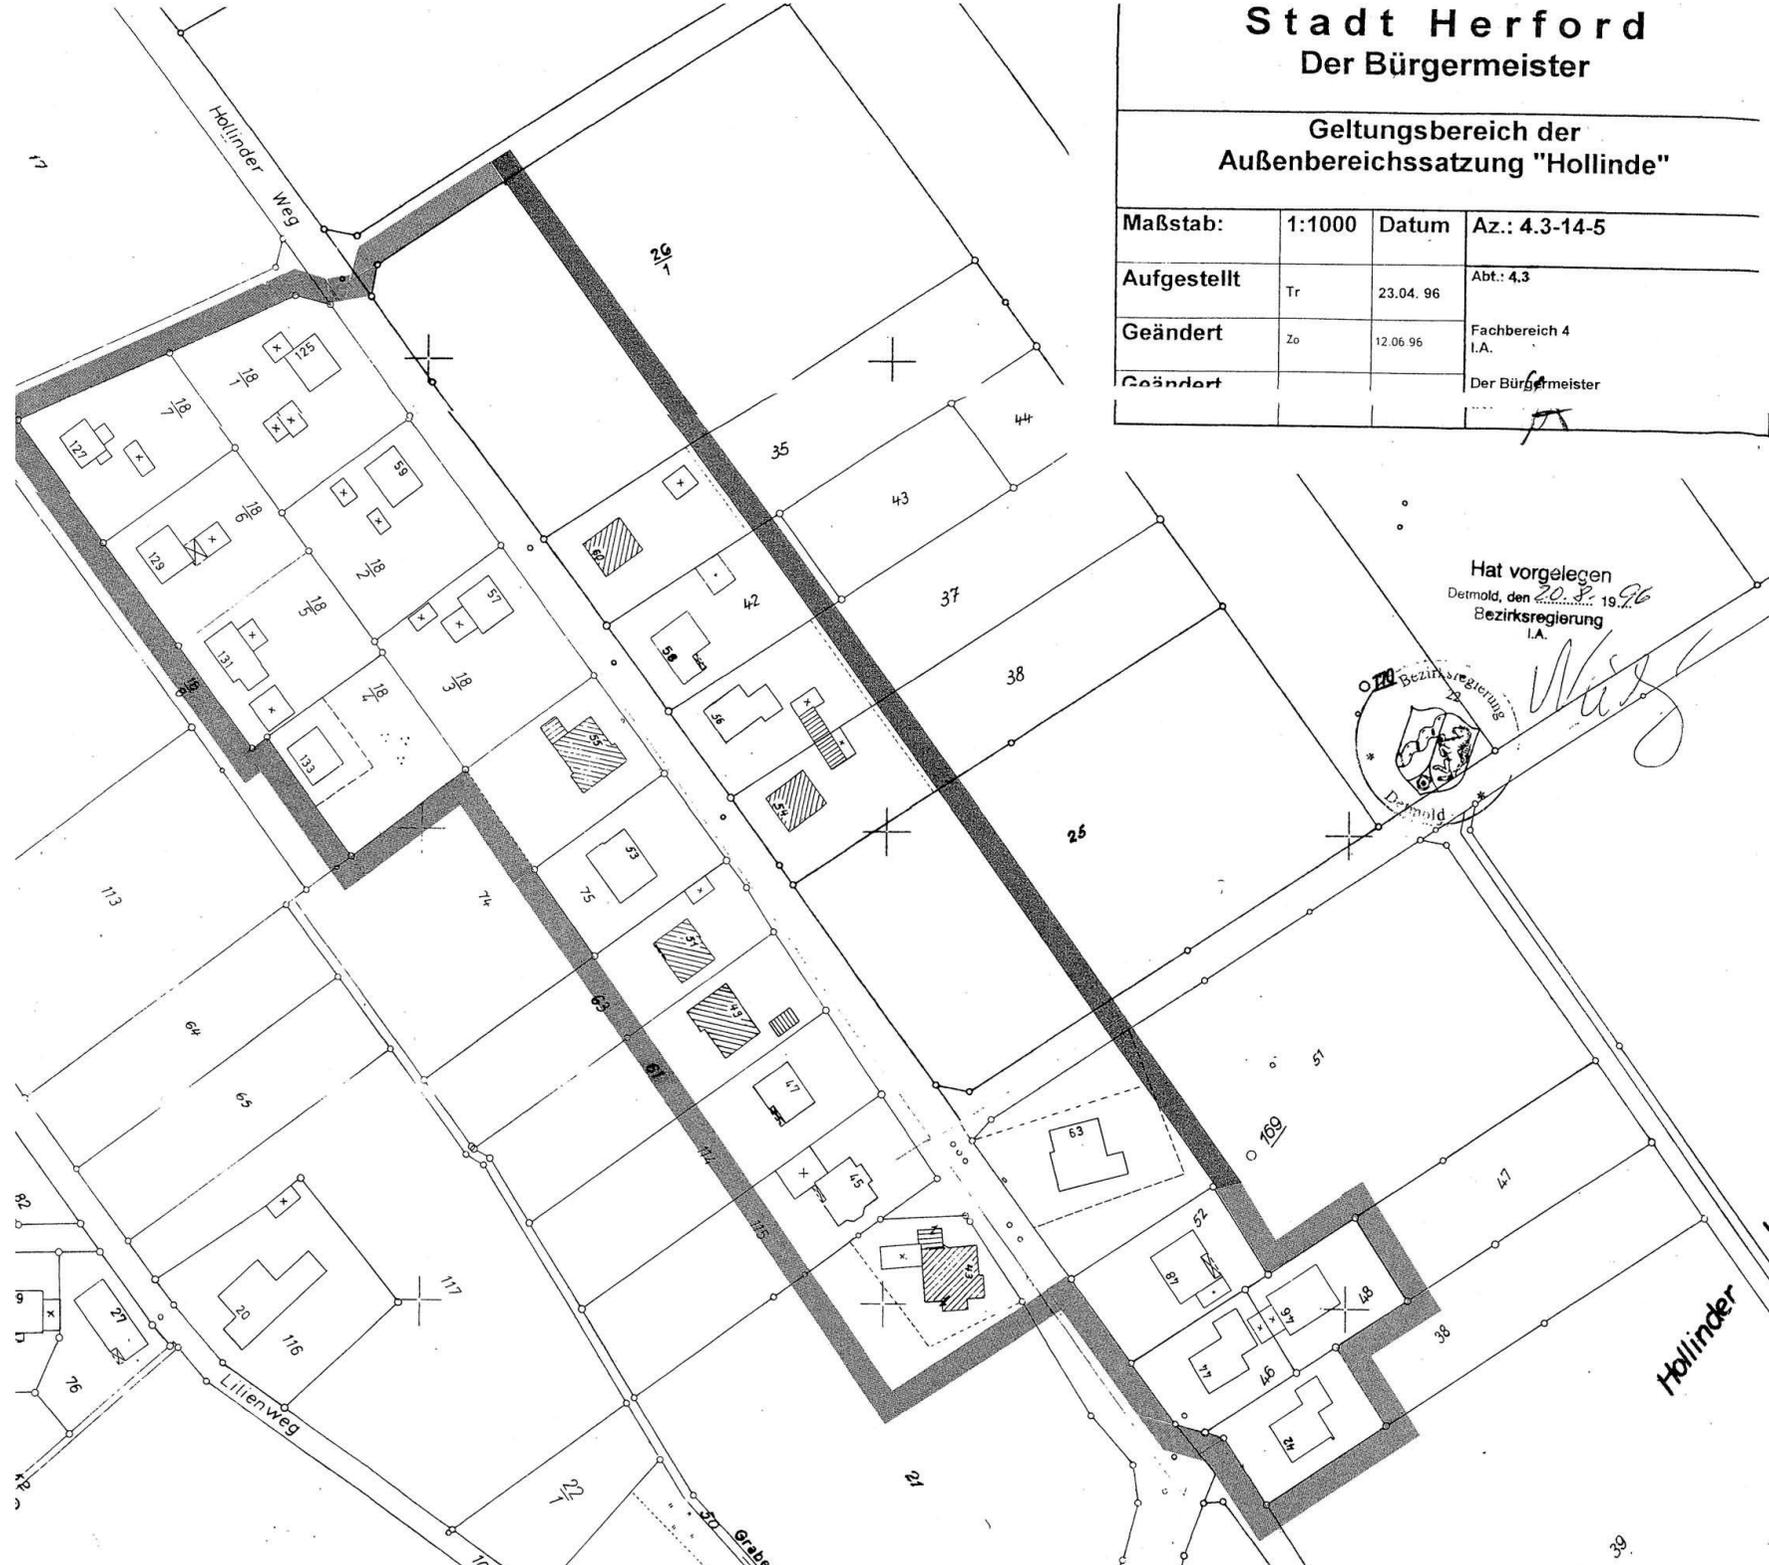

Hat vorgelegen  
 Detmold, den 20.3. 1996  
 Bezirksregierung  
 I.A.

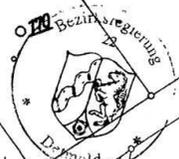

*[Handwritten signature]*