



Vorhaben- und Erschließungsplan / Gestaltungsplan "Liebigstraße"

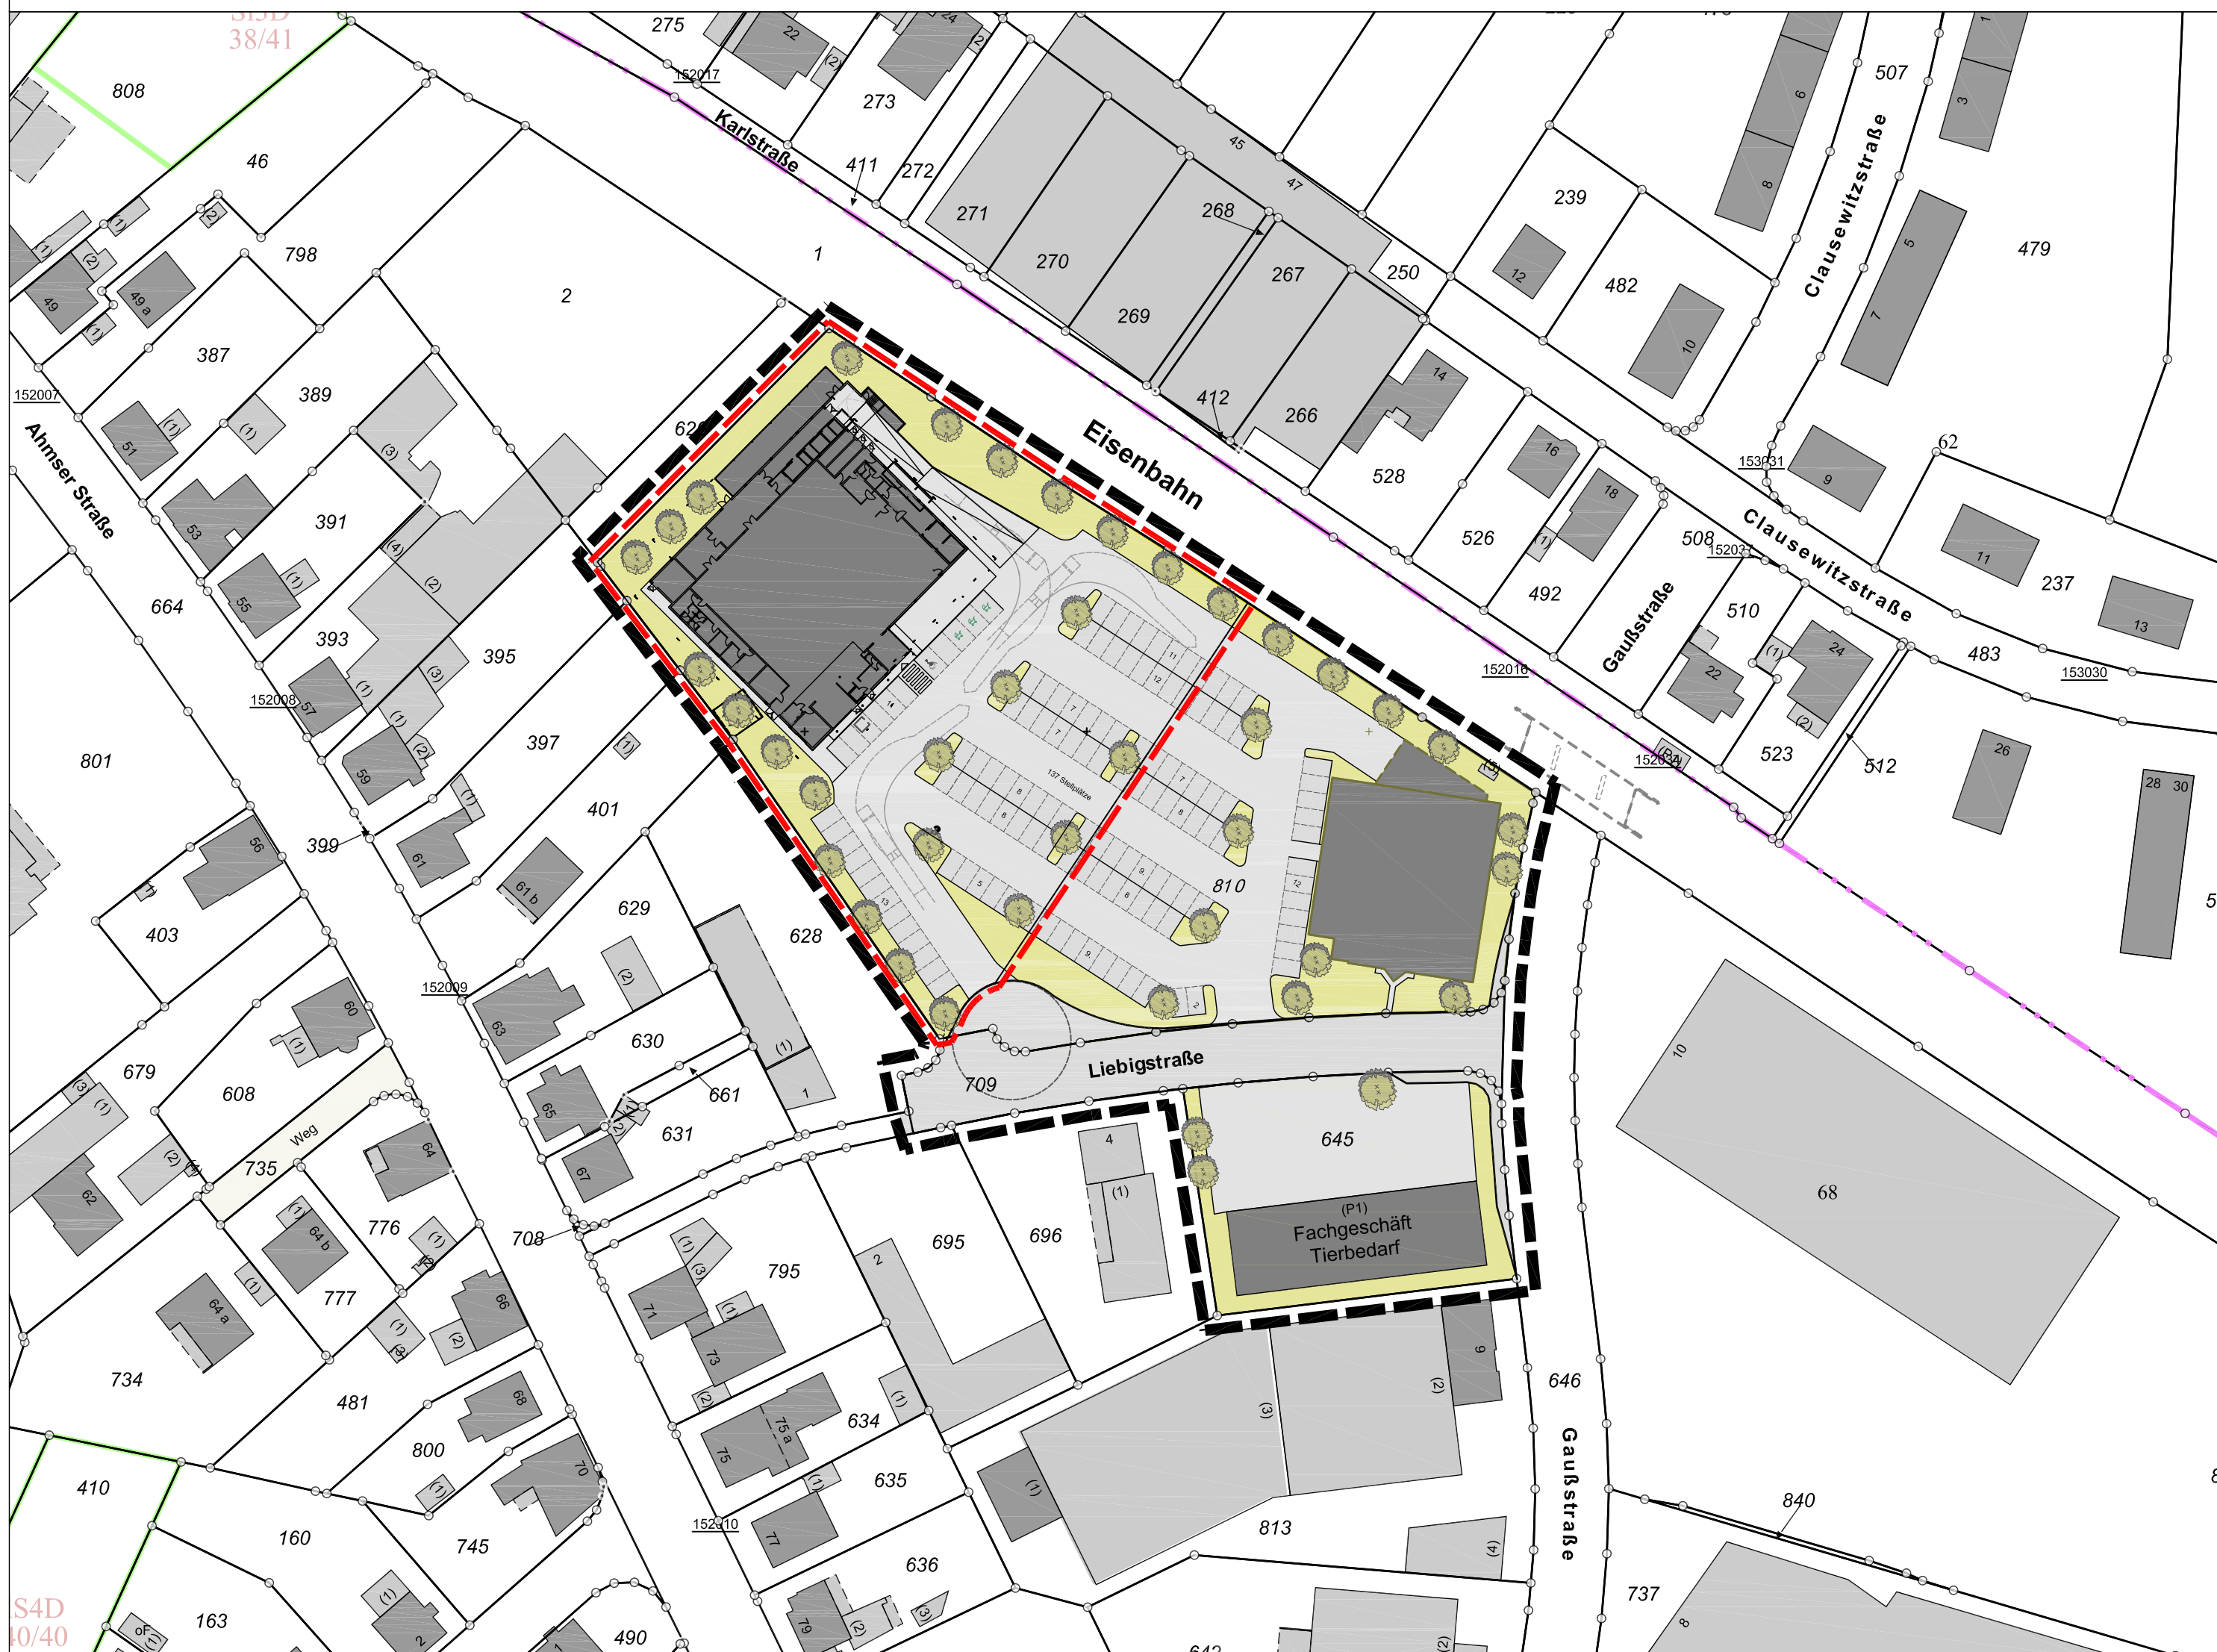

20 40 60 80

Maßstab 1 : 1.000

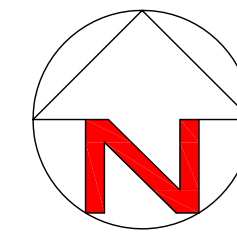


PLANVERFASSER:

Enderweit + Partner GmbH


Mühlenstraße 31 * 33607 Bielefeld

Fon 0521.96662-0 * Fax 0521.96662-22


e-mail: info@enderweit.de 02.06.2015

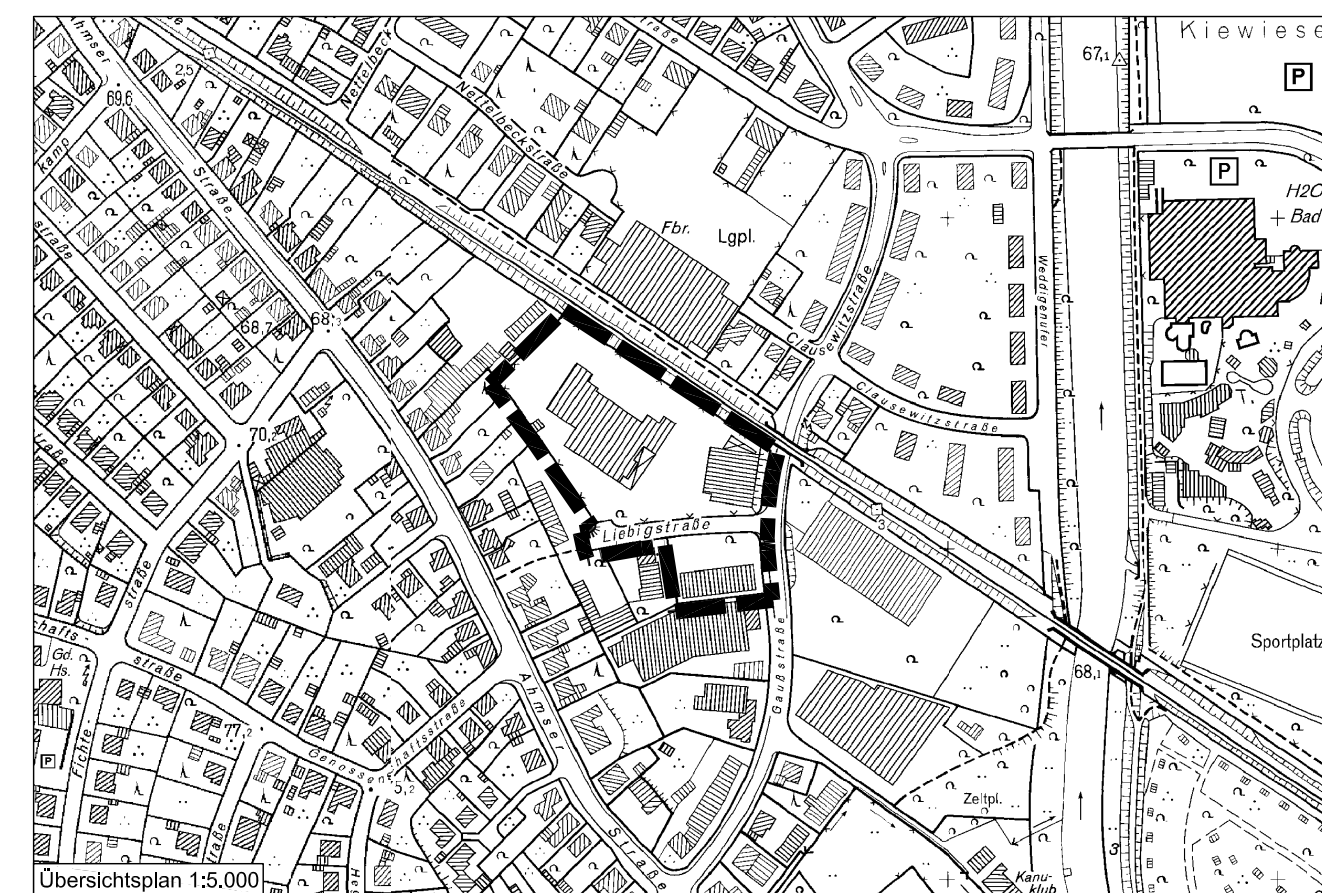


Legende

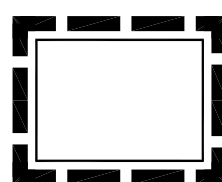

Umgrenzung des Geltungsbereiches

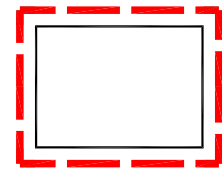

Umgrenzung des vorhabenbezogenen Bereiches

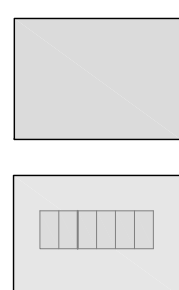


Straßenverkehrsflächen




Hofffläche mit Stellplätzen




Geplante Flächen zum Anpflanzen von Bäumen, Sträuchern und sonstigen Bepflanzungen

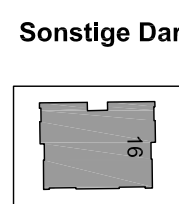


Gebäude mit Hausnummer

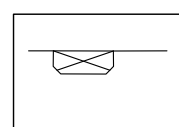

vorhandene Überdachung oder Balkon




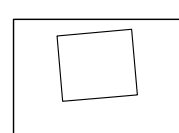


vorhandene Nebenanlage, Garage

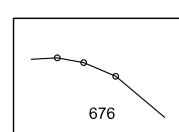

vorhandene Flurstücksgrenze und Flurstücksnummer

Ansichten

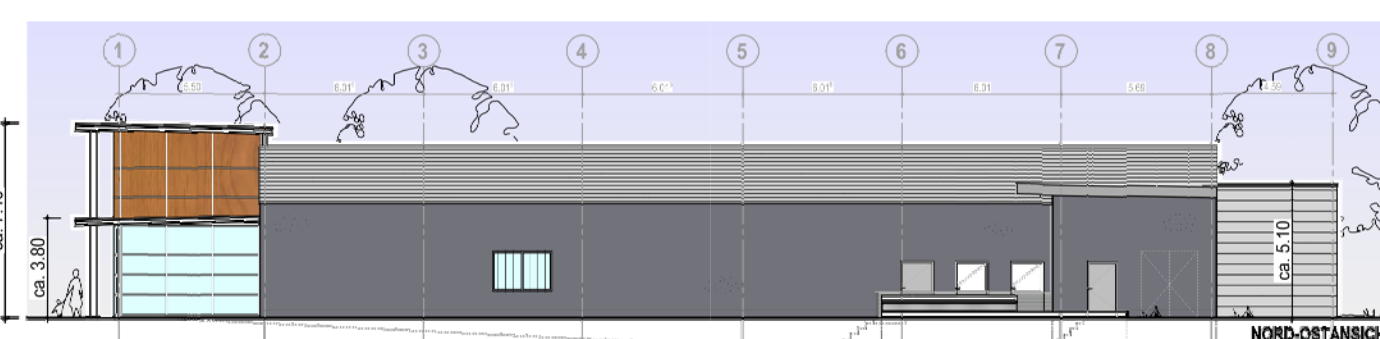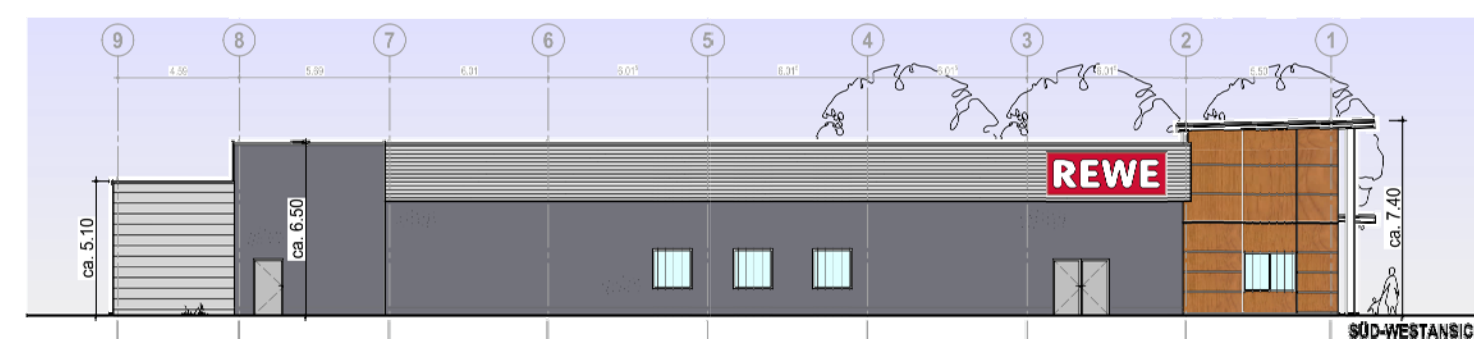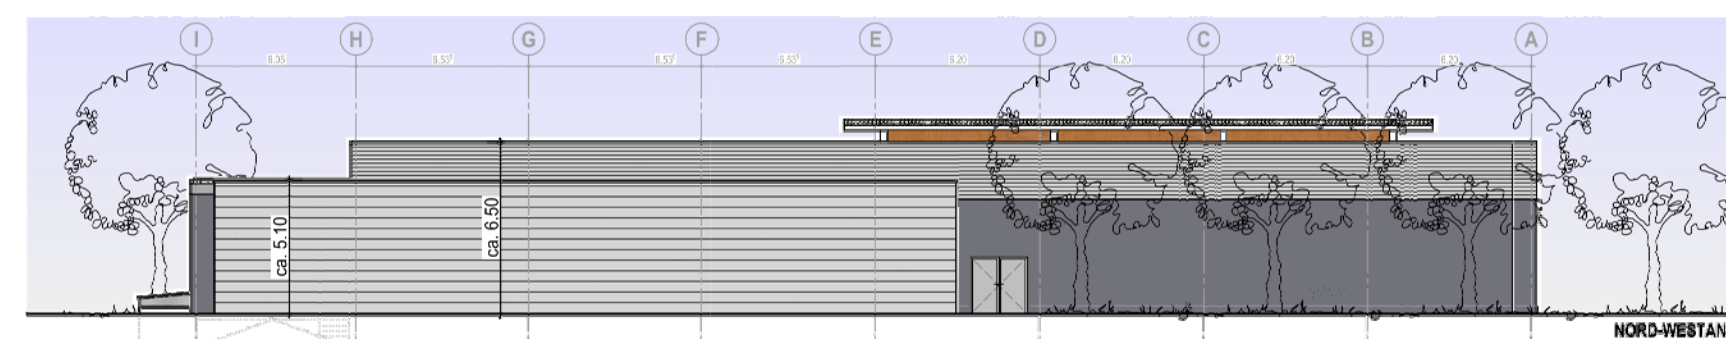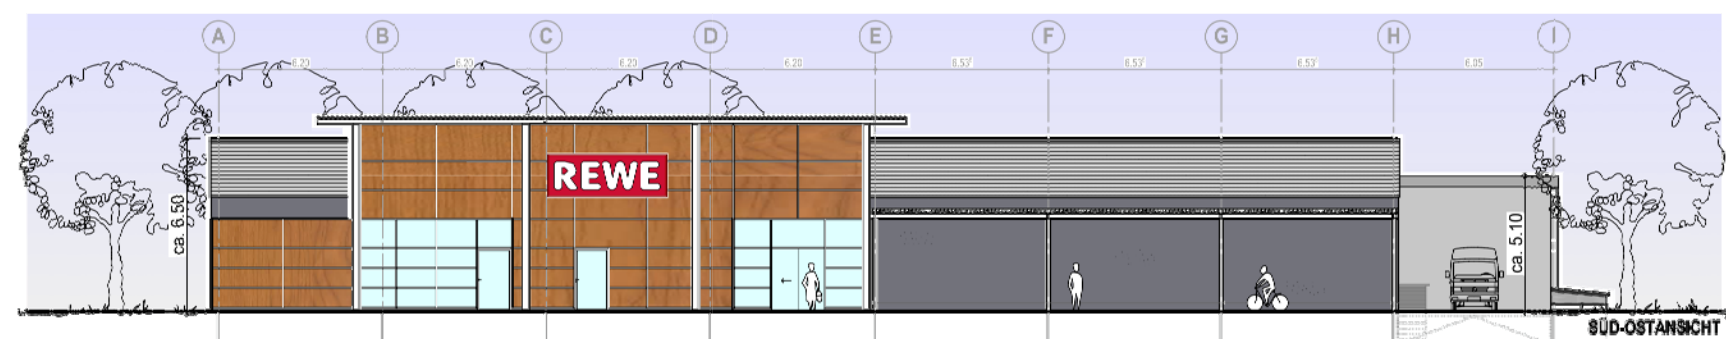

Für die Planung:	Die Darstellung der Grundstücksgrenzen stimmt mit dem Katasternachweis überein, Stand: 05.11.2014 Die Planunterlage entspricht den Anforderungen des § 1 der Planzeichenverordnung.
Herford, den 20.09.2014 LS gez. Dr. Böhm Baudezernent gez. Wöhler Abt.L. -Stadtplanung-	Herford, den 05.11.2014 Kreis Herford Der Landrat Kataster- und Vermessungsamt LS i. A. gez. Lückingsmeier
Der Bau- u. Umweltausschuss der Stadt Herford hat gemäß § 2(1) BauGB am 27.11.2013 die Aufstellung dieses Bebauungsplanes beschlossen. Der Aufstellungsbeschluss ist am 04.12.2013 ortsüblich bekanntgemacht worden.	Die Anhörung gemäß § 3(1) BauGB hat vom 17.12.2013 bis zum 15.01.2014 stattgefunden.
Herford, den 05.12.2013 LS gez. Seeger Vorsitzender des Bau- u. Umweltausschusses	Herford, den 16.01.2014 LS gez. Wöhler Abt.L. -Stadtplanung-
Dieser Bebauungsplan wurde gemäß § 4 BauGB mit den Trägern öffentlicher Belange abgestimmt. Herford, den 19.12.2014	Dieser Bebauungsplan ist gemäß § 3(2) BauGB vom Bau- und Umweltausschuss der Stadt Herford am 30.10.2014 als Entwurf beschlossen worden. Herford, den 31.10.2014
LS gez. Wöhler Abt.L. -Stadtplanung-	LS gez. Seeger Vorsitzender des Bau- u. Umweltausschusses
Dieser Bebauungsplan hat einschließlich der Begründung gemäß § 3(2) BauGB vom 12.11.2014 bis 14.12.2014 öffentlich ausgelegen. Ort und Zeit der öffentlichen Auslegung sind am 04.11.2014 bekanntgemacht worden. Herford, den 19.12.2014 Der Bürgermeister im Auftrage: gez. Wöhler Abt.L. -Stadtplanung-	Dieser Bebauungsplan ist gemäß § 10(1) BauGB vom Rat der Stadt Herford am 24.04.2015 als Satzung beschlossen worden. Herford, den 15.05.2015 LS gez. Kähler Bürgermeister
Der Satzungsbeschluss sowie Ort und Zeit der Auslegung sind gemäß § 10(3) BauGB am 28.05.2015 ortsüblich bekanntgemacht worden. Der Bebauungsplan liegt ab 28.05.2015 öffentlich aus. Herford, den 29.05.2015 LS gez. Kähler	Rechtsgrundlagen: Baugesetzbuch (BauGB) i.d.F. der Bekanntmachung v. 23.09.2004 (BGBl. I S. 2414), zuletzt geändert d. Gesetz v. 11.06.2013 (BGBl. I S. 1548) Baunutzungsverordnung in der Fassung v. 23.01.1990 (BGBl. I S. 132) zuletzt geändert Artikel 2 des Gesetzes vom 11.06.2013 (BGBl. I S. 1548) § 86 Bauordnung (BauONRW) v. 01.03.2000 (GV. NRW. S. 256) zuletzt geändert d. Gesetz v. 20.05.2014 (GV. NRW. S. 294)

STADT HERFORD

Vorhabenbezogener
Bebauungsplan Nr. 6.75
"Liebigstraße"

Kartengrundlage: Katasterkarte
Gemarkung: Herford

Maßstab 1 : 500
Flur: 81