

Flächennutzungsplan der Hansestadt Herford
Teiländerung Nr. 1.19
 Bereich: " Kirschengarten "


bestehende Darstellung



Erläuterungen:

-  Grenze des Geltungsbereiches
-  Wohnbauflächen
-  Mischgebietsflächen
-  Fläche für Landwirtschaft
-  Grünflächen
-  Freiraumverbindung

geplante Darstellung

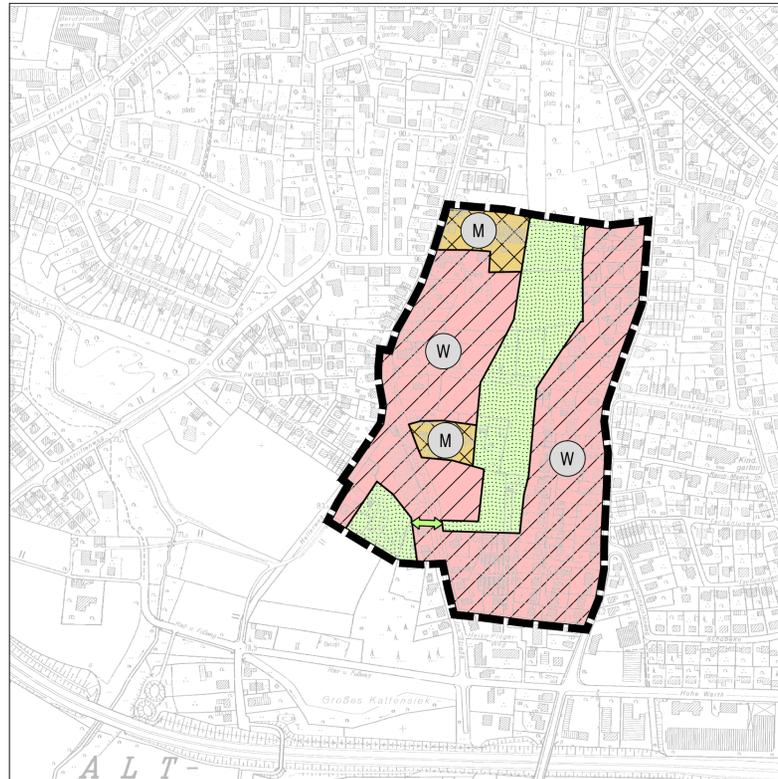

Für den Entwurf der Änderung des Flächennutzungsplanes: Herford, den 27.01.2020	Der Entwurf der Änderung des Flächennutzungsplanes ist gemäß § 3(2) des Baugesetzbuches vom Bau- und Umweltausschuss der Stadt Herford am 29.01.2020 beschlossen worden. Herford, den 12.02.2020
LS gez. Dr. Böhm Beigeordneter	LS gez. Seeger Vorsitzender des Bau- und Umweltausschusses
gez. Wöhler Abt.L.-Stadtplanung-	
Der Entwurf der Änderung des Flächennutzungsplanes hat gemäß § 3(2) des Baugesetzbuches vom 29.07.2020 - 28.08.2020 öffentlich ausgelegen. Ort und Zeit der öffentlichen Auslegung sind am 08.07.2020 bekanntgemacht worden. Herford, den 24.09.2020	Nach Prüfung der Bedenken und Anregungen gemäß § 3(2) des Baugesetzbuches hat der Rat der Stadt Herford die Änderung des Flächennutzungsplanes am beschlossen. Herford, den
LS gez. Wöhler Abt.L.-Stadtplanung-	Bürgermeister
Die Änderung des Flächennutzungsplanes ist gemäß § 6(1) des Baugesetzbuches mit Verfügung vom genehmigt worden. Detmold, den Az. :	Gemäß § 6(5) des Baugesetzbuches sind die Genehmigung sowie Zeit und Ort der Auslegung am ortsüblich bekanntgemacht worden. Der geänderte Flächennutzungsplan liegt ab öffentlich aus. Herford, den
Die Bezirksregierung Im Auftrage:	Bürgermeister

Hansestadt Herford
Flächennutzungsplan - Änderung Nr. 1.19
" Kirschengarten "

Ausfertigung

Maßstab 1:5000