



Flächennutzungsplan der Stadt Herford
Teiländerung Nr. 1.16 Teil B
 Bereich: " Kasernen auf dem Stiftberg "

bestehende Darstellung

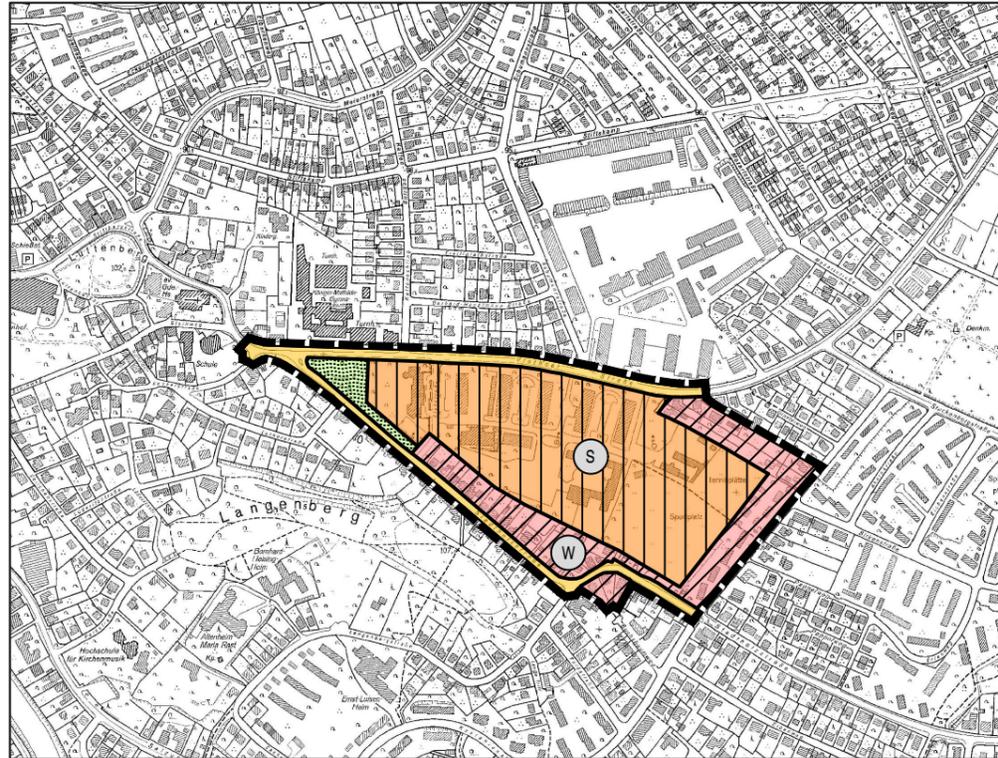

geplante Darstellung

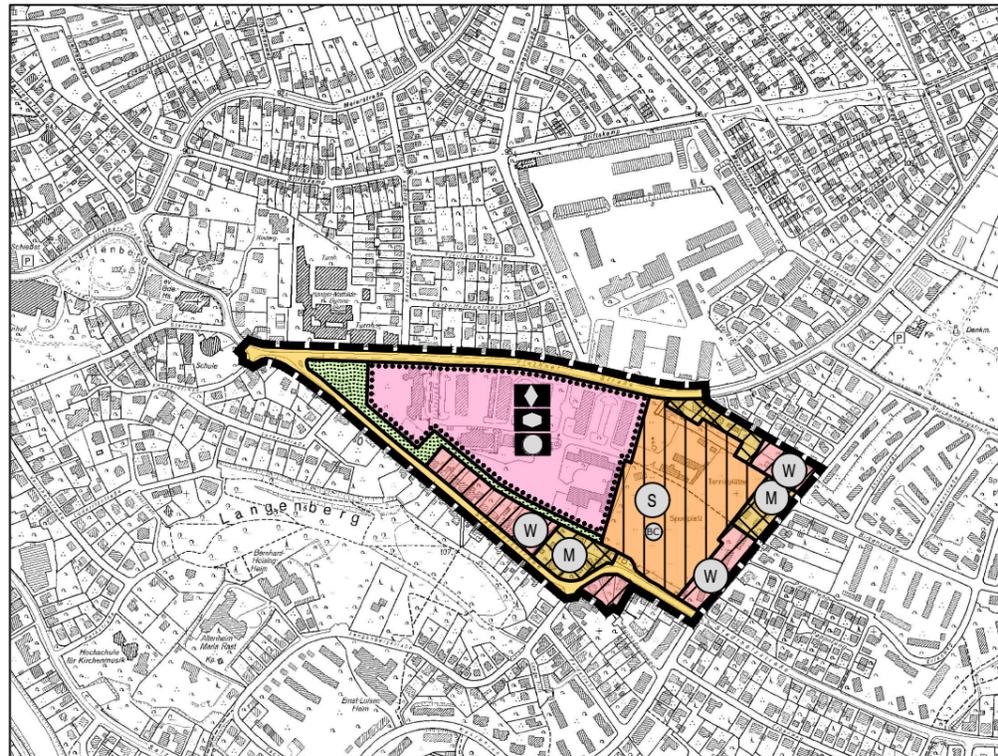

Erläuterungen:

-  Grenze des Geltungsbereiches
-  Wohnbauflächen
-  Gemischte Bauflächen
-  Sonderbaufläche
-  Bildungscampus
-  Fläche für Gemeinbedarf
-  Bildung und Forschung
-  soziale Zwecke
-  öffentliche Verwaltungen
-  Grünflächen
-  Hauptverkehrsstraße

Für den Entwurf der Änderung des Flächennutzungsplanes: Herford, den	Der Entwurf der Änderung des Flächennutzungsplanes ist gemäß § 3(2) des Baugesetzbuches vom Bau- und Umweltausschuss der Stadt Herford am
_____ Beigeordneter	_____ Vorsitzender des Bau- und Umweltausschusses
Der Entwurf der Änderung des Flächennutzungsplanes hat gemäß § 3(2) des Baugesetzbuches vom	Nach Prüfung der Bedenken und Anregungen gemäß § 3(2) des Baugesetzbuches hat der Rat der Stadt Herford
öffentlich ausgelegen. Ort und Zeit der öffentlichen Auslegung sind am bekanntgemacht worden.	die Änderung des Flächennutzungsplanes am beschlossen.
Herford, den	Herford, den
_____ Abt.L. -Stadtplanung-	_____ Bürgermeister
Die Änderung des Flächennutzungsplanes ist gemäß § 6(1) des Baugesetzbuches mit Verfügung vom	Gemäß § 6(5) des Baugesetzbuches sind die Genehmigung sowie Zeit und Ort der Auslegung am
genehmigt worden.	ortsüblich bekanntgemacht worden.
Detmold, den	Der geänderte Flächennutzungsplan liegt ab
Az. :	öffentlich aus.
Die Bezirksregierung Im Auftrage:	Herford, den
_____	_____ Bürgermeister

Stadt Herford
Flächennutzungsplan - Änderung Nr. 1.16
" Kasernen auf dem Stiftberg " Teil B

Ausfertigung

Maßstab 1: 5000