


Flächennutzungsplan der Hansestadt Herford


Teiländerung Nr. 1.22

Bereich: " Waterfuhr "

bestehende Darstellung

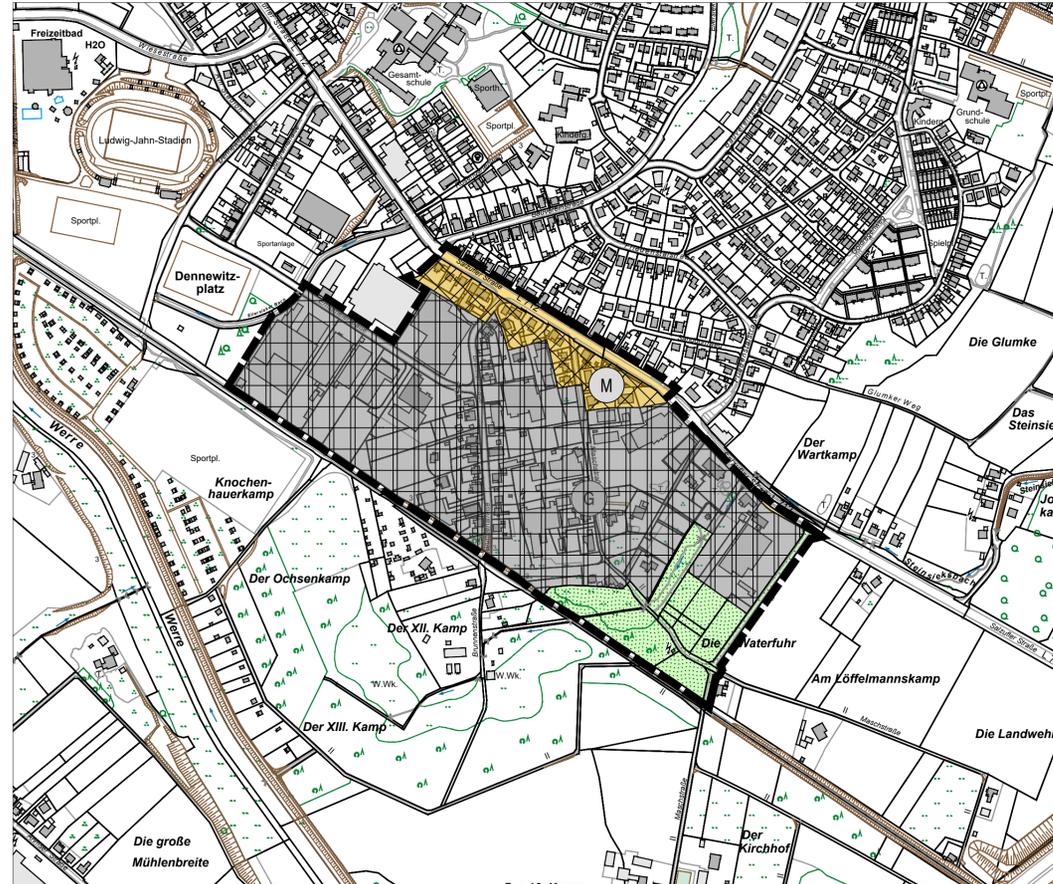

geplante Darstellung

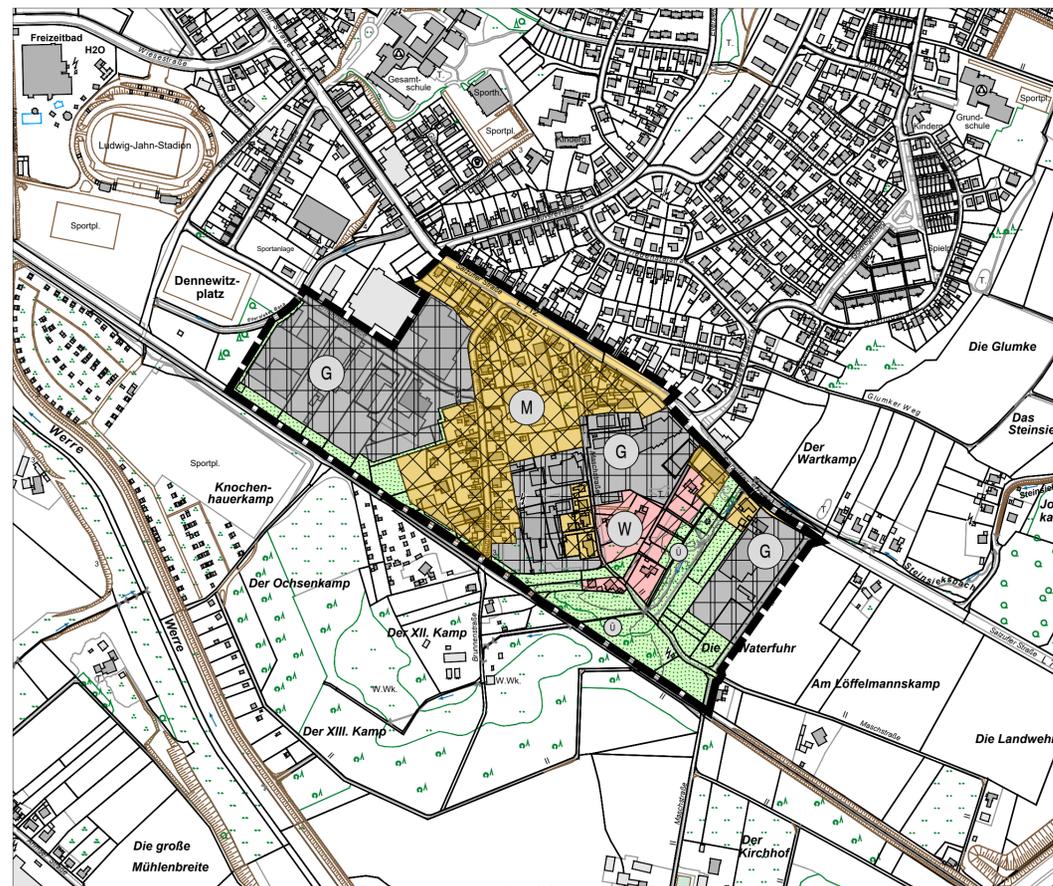

Erläuterungen:

- Wohnbaufläche
- Gemischte Baufläche
- Gewerbliche Baufläche
- Grenze des Änderungsbereiches
- Grünfläche
- Hauptverkehrsstraße

Sonstige Darstellungen

- Umgrenzung von Flächen festgesetzter Überschwemmungsgebiete

Für den Entwurf der Änderung des Flächennutzungsplanes: Herford, den	Der Entwurf der Änderung des Flächennutzungsplanes ist gemäß § 3(2) des Baugesetzbuches vom Bau- und Umweltausschuss der Stadt Herford am
Beigeordneter	Vorsitzender des Bau- und Umweltausschusses
Abt.L. -Stadtplanung-	Herford, den
Der Entwurf der Änderung des Flächennutzungsplanes hat gemäß § 3(2) des Baugesetzbuches vom	Nach Prüfung der Bedenken und Anregungen gemäß § 3(2) des Baugesetzbuches hat der Rat der Stadt Herford die Änderung des Flächennutzungsplanes am
öffentlich ausliegen.	beschlossen.
Ort und Zeit der öffentlichen Auslegung sind am	Herford, den
bekanntgemacht worden.	
Herford, den	Bürgermeister
Abt.L. -Stadtplanung-	
Die Änderung des Flächennutzungsplanes ist gemäß § 6(1) des Baugesetzbuches mit Verfügung vom	Gemäß § 6(5) des Baugesetzbuches sind die Genehmigung sowie Zeit und Ort der Auslegung am
genehmigt worden.	ortsüblich bekanntgemacht worden.
Detmold, den	Der geänderte Flächennutzungsplan liegt ab
Az. :	öffentlich aus.
Die Bezirksregierung	Herford, den
Im Auftrage:	Bürgermeister

Hansestadt Herford

Flächennutzungsplan - Änderung Nr. 1.22

" Waterfuhr "

Ausfertigung

Maßstab 1 : 5000