



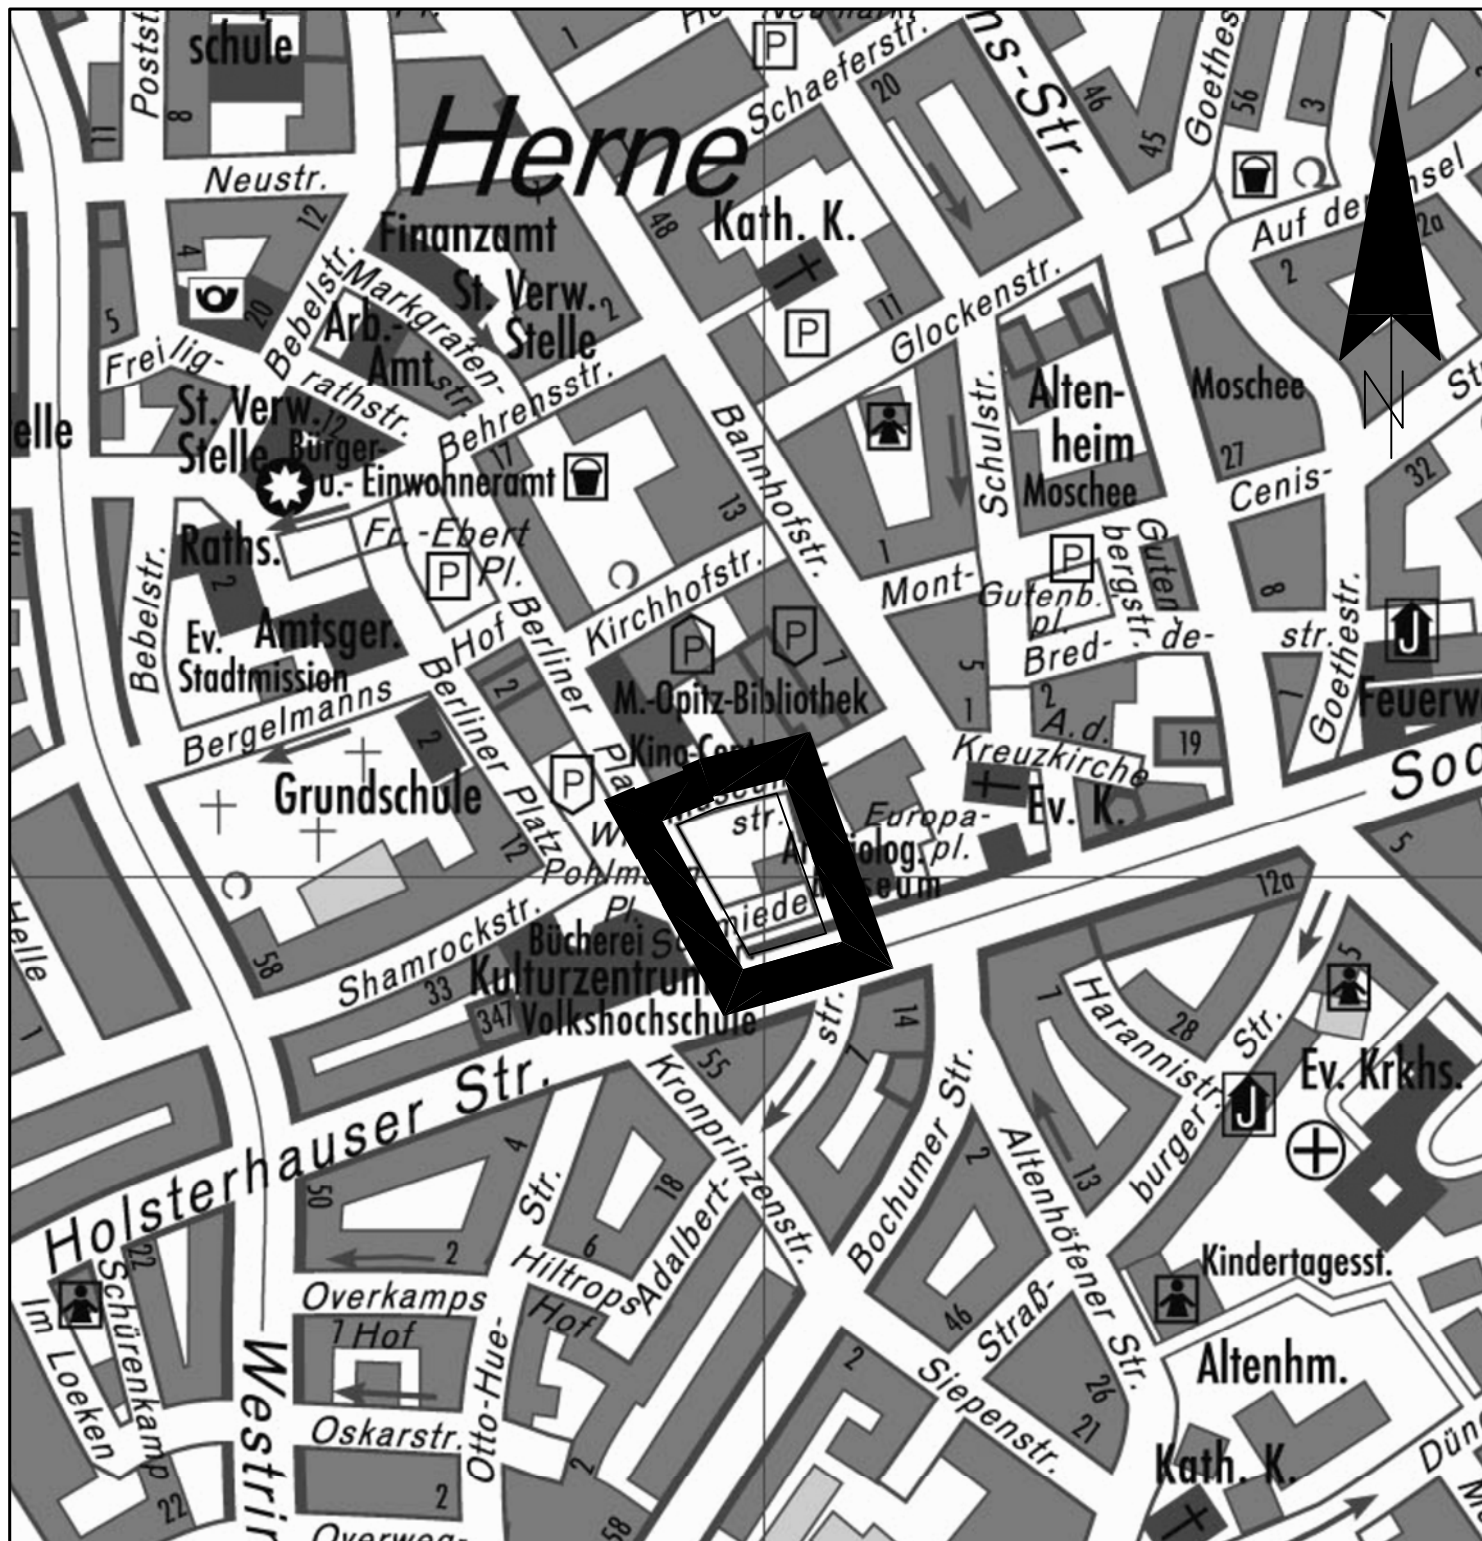

Bebauungsplangebiet

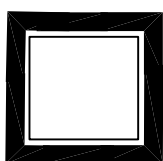

Lage im Stadtgebiet

Bebauungsplan Nr. 136 **5. Änderung** **Bahnhofstraße -** **Holsterhauser Straße**

Stadtbezirk

Herne-Mitte

Maßstab

1:5.000