


Dieser Bebauungsplan Nr.32 wird durch die Festsetzungen des Bebauungsplanes Nr.60 teilweise aufgehoben; dadurch ist dieser Plan Bestandteil des Bebauungsplanes Nr.60 geworden.
Herne, den 18.05.1988
Der Oberstadtdirektor
i.A.
L.S. gez.Mann

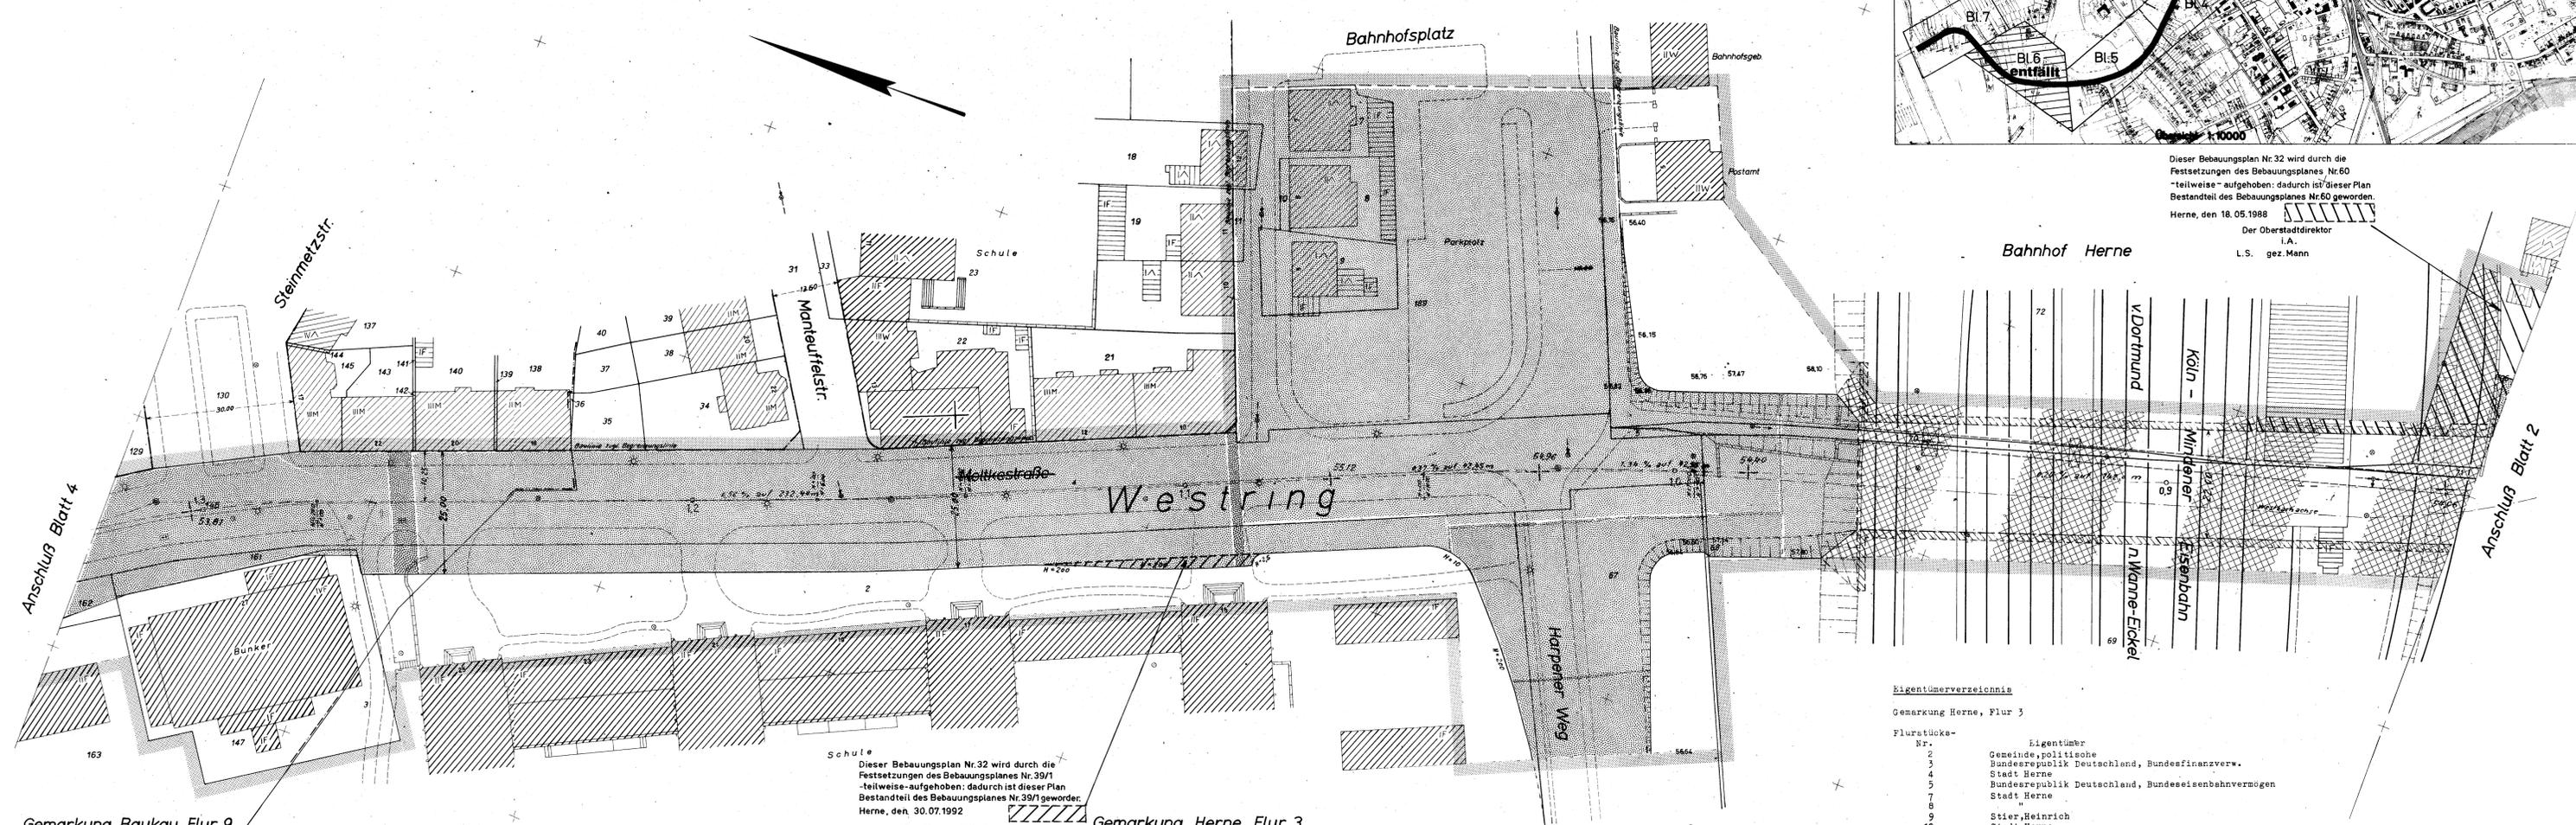

Gemarkung Baukau, Flur 9

Dieser Bebauungsplan Nr.32 wird durch die Festsetzungen des Bebauungsplanes Nr.39/1 teilweise aufgehoben; dadurch ist dieser Plan Bestandteil des Bebauungsplanes Nr.39/1 geworden.
Herne, den 30.07.1992
Der Oberstadtdirektor
i.A.
L.S. gez.Mann

Gemarkung Herne, Flur 3

Eigentümerverzeichnis

Gemarkung Herne, Flur 3

Flurstücks-Nr.	Eigentümer
2	Gemeinde, politische
3	Bundesrepublik Deutschland, Bundesfinanzverw.
4	Stadt Herne
5	Bundesrepublik Deutschland, Bundeseisenbahnvermögen
7	Stadt Herne
8	"
9	Stier, Heinrich
10	Stadt Herne
11	Pieper, Franz
18	Stadt Herne
19	Pieper, Franz
20	Ramshorn, Paul, Ehefrau
21	Josten, Wilhelm u. Fidun Ernet je 1/2
22	Bund evangelisch - freikirchlicher Gemeinden
23	Stadt Herne
31	"
33	"
34	Seher, Bertha u. Miteigentümer
35	"
36	Warnecke, Hans Ludwig, Ehefr. u. Dickhoff, Werner
37	Bergwerksges. Hibernia A.G.
38	"
39	Löber, Aegtrud
40	"
67	Märkische Steinkohlegewerkschaft
68	"
69	Bundesrepublik Deutschland, Bundeseisenbahnvermögen
70	Stadt Herne
71	"
72	Bundesrepublik Deutschland, Bundeseisenbahnvermögen
96	"
189	Stadt Herne

Gemarkung Baukau, Flur 9

Flurstücks-Nr.	Eigentümer
130	Stadt Herne
137	Wohnungsverein Herne e.G.m.b.H.
138	Werner, Franz, Ehefrau
139	Immerthal, Oskar
140	"
141	"
142	"
143	"
144	"
145	"
147	Deutsches Reich, Reichsfiskus (Luftfahrt)
146	Stadt Herne
161	"
162	"
163	Ruhrknappschaft

Zeichenerklärung

Nachrichtliche Eintragungen
Die in dem Bebauungsplan für den Bestand verzeichneten Zeichen und Signaturen entsprechen, soweit nicht besonders in der Zeichenerklärung dargestellt, den Zeichenvorschriften für Vermessungs-technische Karten und Pläne in Nordrhein - Westfalen.

Bestand

Wohn- u. Geschäftsgebäude	gewerbl. Gebäude	öffentliche Gebäude
II	III	IV
Geschäftszahl vorhandener Gebäude	Satteldach bis 30°	Walmdach
M	W	W
Mansarddach	Flachdach	Putzbach - Traufe
F	PA	Gemarkungsgrenze
Flurgrenze	Stadtlinie	Eigentumsgrenze
Flurstücksgrenze	Top-Umrisslinie	513 Höhenpunkt
513	7-632 Traufenhöhe u. N.N.	514 Straßenkreuz
514	515	516
Schachdeckel für Entwässerung		

Unverändert bestehende Festsetzungen

Bauweise	Bauweise
Begrenzungslinie	Begrenzungslinie
Baugrenzlinie	Baugrenzlinie

Aufhebungen der Festsetzungen

Bauweise	Begrenzungslinie	Begrenzungslinie zuzgl. Begrenzung der Verbandsgrünfläche
Satteldach	Putzbach - Traufe	Dachneigung

Unveränderte Darstellungen (Planung)

2 B Grundstücksgrenze	Verkeftrflächen (öffentlich) (§9 (1) Nr. 3 BBauG)
Bordsteine u. sonstige geplante top. Umrisslinien	Verkeftrflächen (privat) (§9 (1) Nr. 3 BBauG)
Mauer	Grünflächen (privat) (§ 9 (1) Nr. 8 BBauG)
Fläche für Bahnanlage	Grünflächen (öffentlich) (§9 (1) Nr. 8 BBauG)
	Überbauten - Grundstücksflächen (§9 (1) Nr. 1b BBauG)
	Nicht überbaubare Grundstücksflächen (§ 9 (1) Nr. 1b BBauG)
	- hierzu besondere Festsetzungen im Textteil - Ziffer 4
	Flächen für Garagen (§ 9 (1) Nr. 1c BBauG)
	Flächen für Spielplätze (§9 (1) Nr. 1c BBauG)

Herne, den 29. 7. 1966
Der Oberstadtdirektor
i.A.
L. S. gez. Reuter
Städt. Oberverm. Rat