


# Planzeichnung Vorhabenbezogener Bebauungsplan

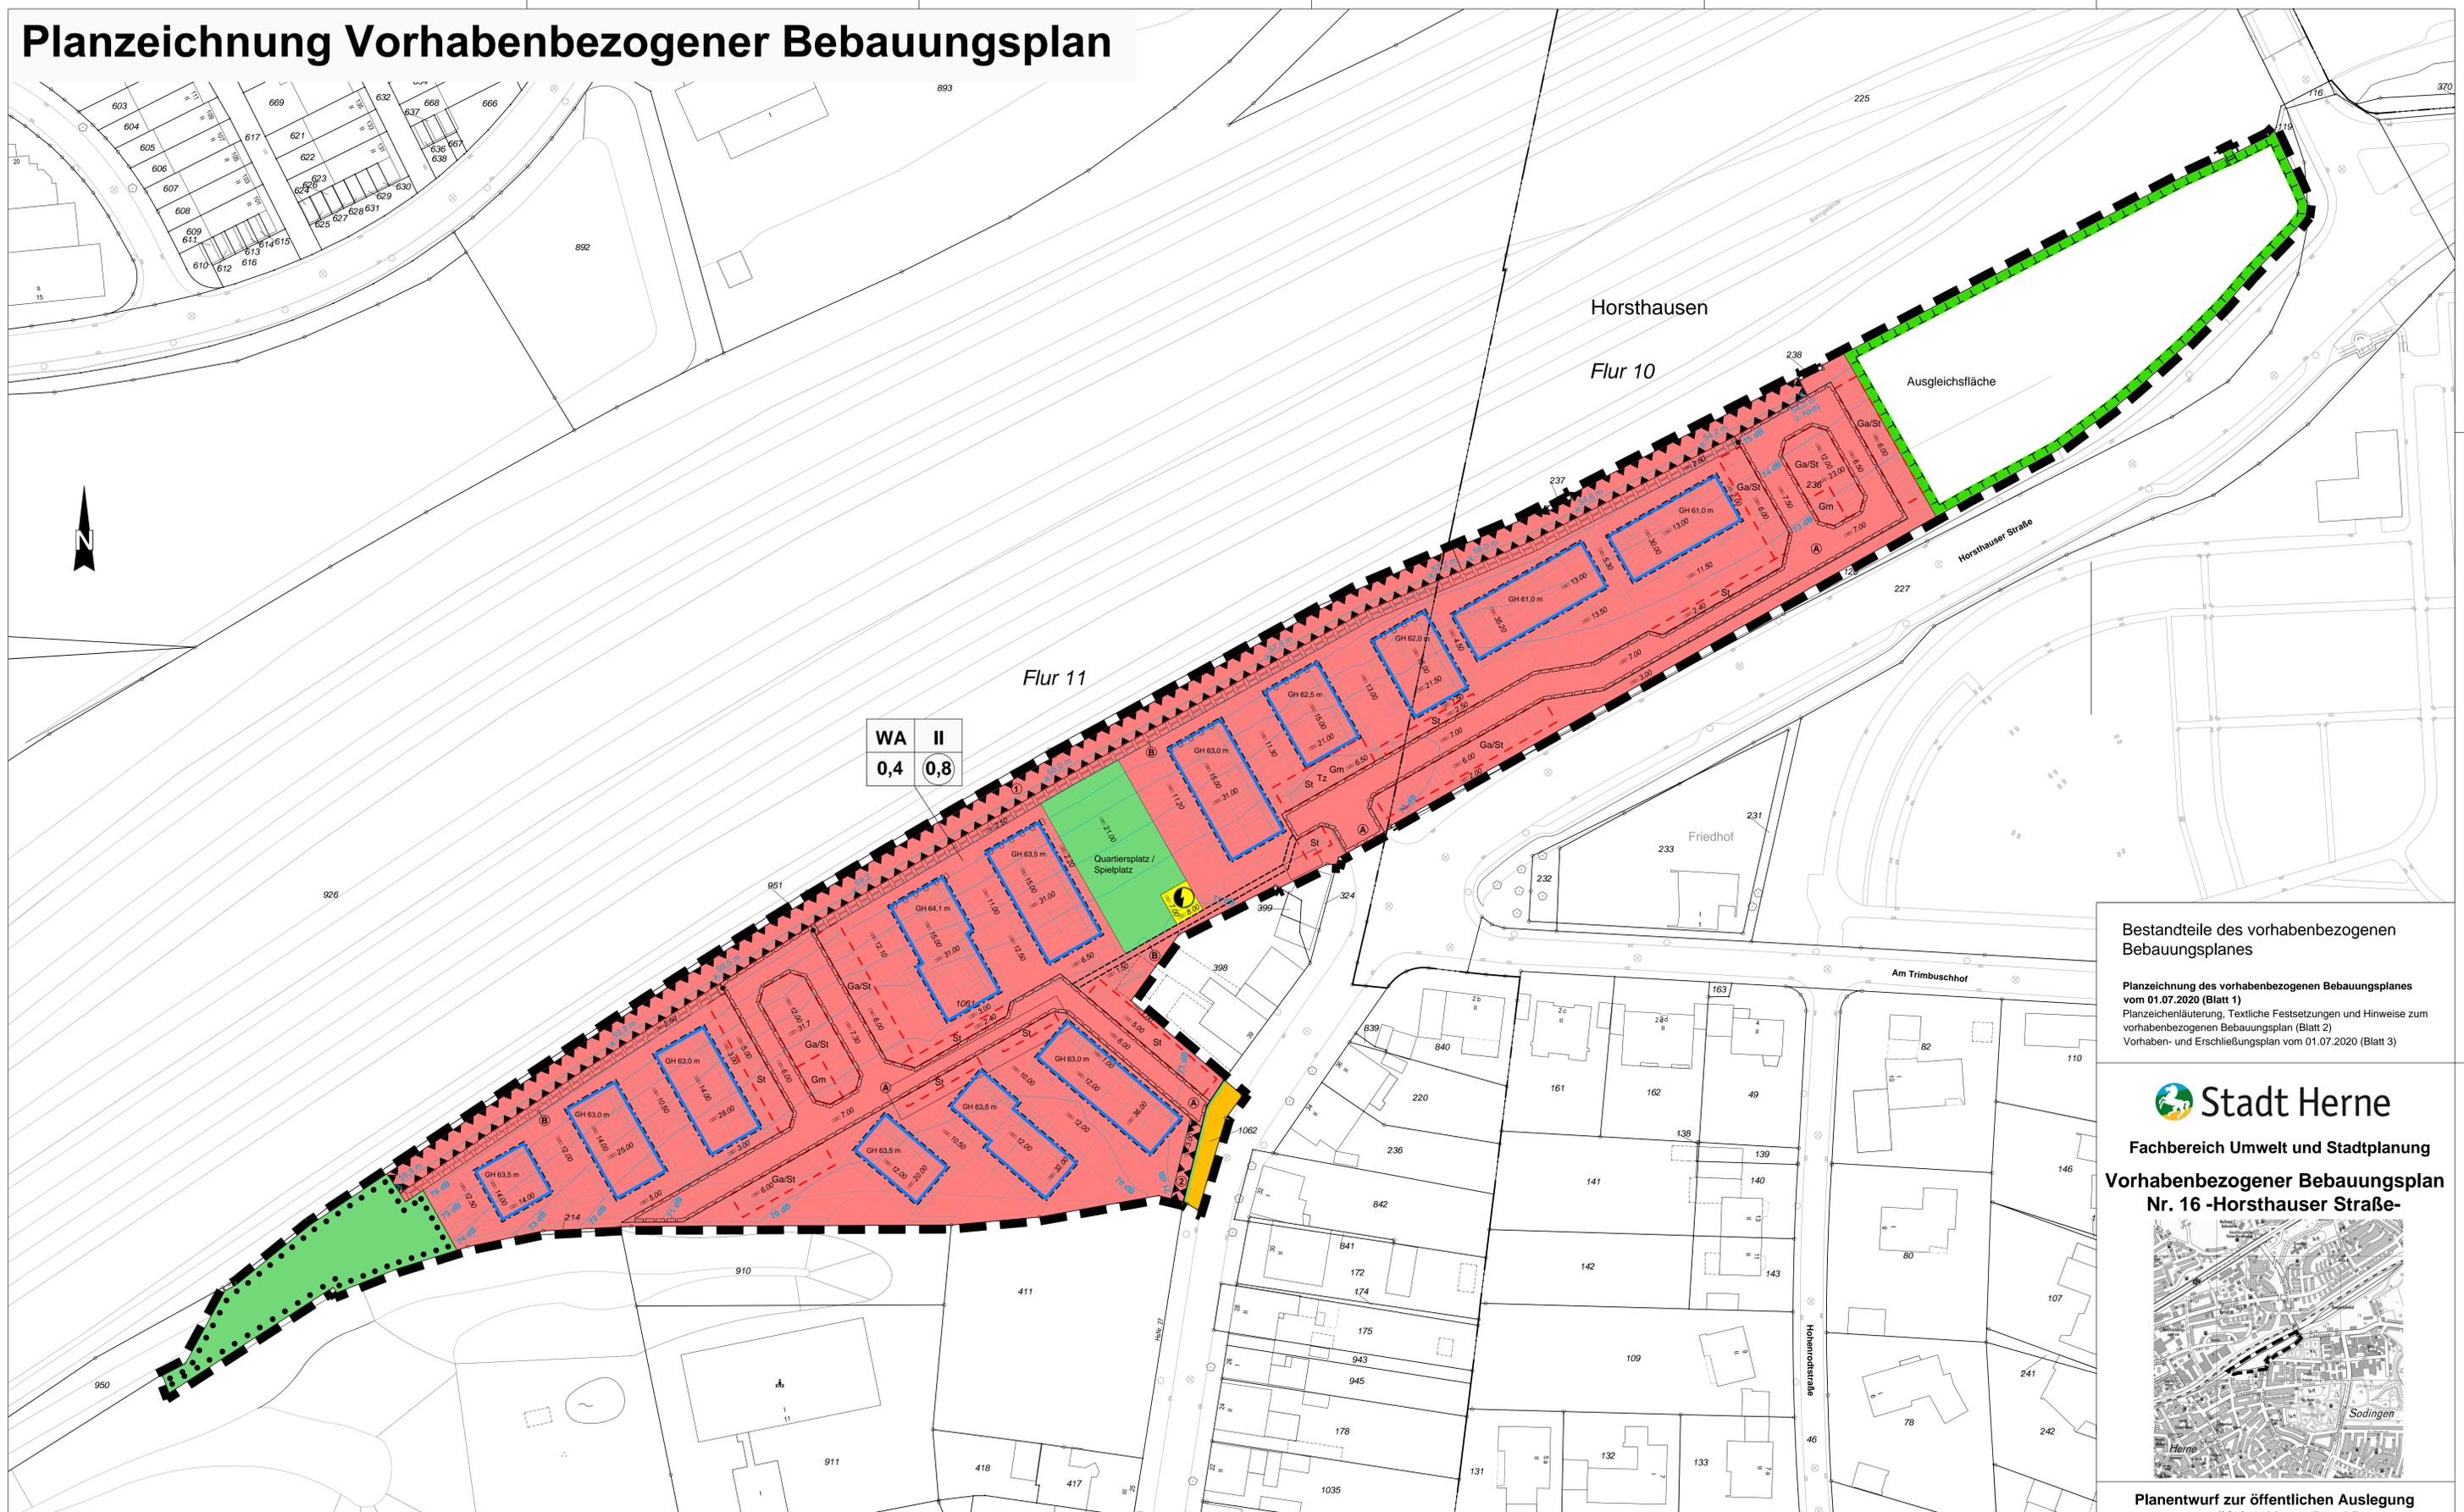


WA II  
0,4 0,8

Bestandteile des vorhabenbezogenen Bebauungsplanes  
 Planzeichnung des vorhabenbezogenen Bebauungsplanes vom 01.07.2020 (Blatt 1)  
 Planzeichenläuterung, Textliche Festsetzungen und Hinweise zum vorhabenbezogenen Bebauungsplan (Blatt 2)  
 Vorhaben- und Erschließungsplan vom 01.07.2020 (Blatt 3)



Fachbereich Umwelt und Stadtplanung  
**Vorhabenbezogener Bebauungsplan  
 Nr. 16 -Horsthauser Straße-**

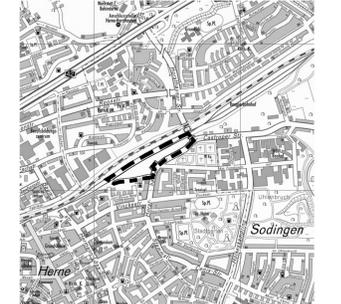

Planentwurf zur öffentlichen Auslegung gemäß § 3 Abs. 2 BauGB

Die Planunterlagen entsprechen den Anforderungen des § 1 der Planzeichenverordnung 1990. Herne, den	Die Festlegung der städtebaulichen Planung ist geometrisch eindeutig. Herne, den	Der Haupt- und Personalausschuss hat am 05.12.2017 die Aufstellung des vorhabenbezogenen Bebauungsplans Nr. 16 beschlossen. Herne, den	Der Bebauungsplanentwurf mit Begründung wurde den Behörden und sonstigen Trägern öffentlicher Belange gem. § 4 Abs. 1 BauGB mit Schreiben vom 05.08.2019 und zur Beteiligung gem. § 4 Abs. 2 BauGB mit Schreiben vom zugestandt. Herne, den	Die frühzeitige Beteiligung der Öffentlichkeit ist gemäß § 3 Abs. 1 BauGB in der Sitzung der Bezirksvertretung Herne-Mitte am 12.09.2019 durchgeführt worden. Herne, den	Der Haupt- und Personalausschuss hat am die Planung als Entwurf und deren öffentliche Auslegung gem. § 3 Abs. 2 BauGB beschlossen. Herne, den	Dieser Bebauungsplan-Entwurf hat mit Begründung sowie den vorliegenden umweltbezogenen Stellungnahmen gemäß § 3 Abs. 2 BauGB mit öffentlicher Bekanntmachung vom bis einschließlich öffentlich ausgelegt. Herne, den	Der Rat der Stadt hat am der Begründung der Bebauungsplan zugestimmt und diesen vorhabenbezogenen Bebauungsplan gemäß § 10 BauGB als Satzung beschlossen. Herne, den	Die öffentliche Bekanntmachung gemäß § 10 Abs. 3 BauGB erfolgte am Mit der Bekanntmachung tritt der Bebauungsplan in Kraft. Herne, den
(Siegel) Städt. Obervermessungsrat	Städt. Obervermessungsrat	Ltd. Städt. Baudirektor	Der Oberbürgermeister	Stadtoberamtsrätin	(Siegel) Der Oberbürgermeister	(Siegel) Der Oberbürgermeister i.A. Städt. Baudirektor	Der Oberbürgermeister	(Siegel) Der Oberbürgermeister Städt. Baudirektor

Stadtbezirk Herne-Mitte  
 Gemarkung Holthausen  
 Fluren 10+11  
 Maßstab 1:500  
 Kartengrundlage: Auszug aus der Liegenschaftskarte  
 gefertigt durch:  
 Planungsstand: 01.07.2020