

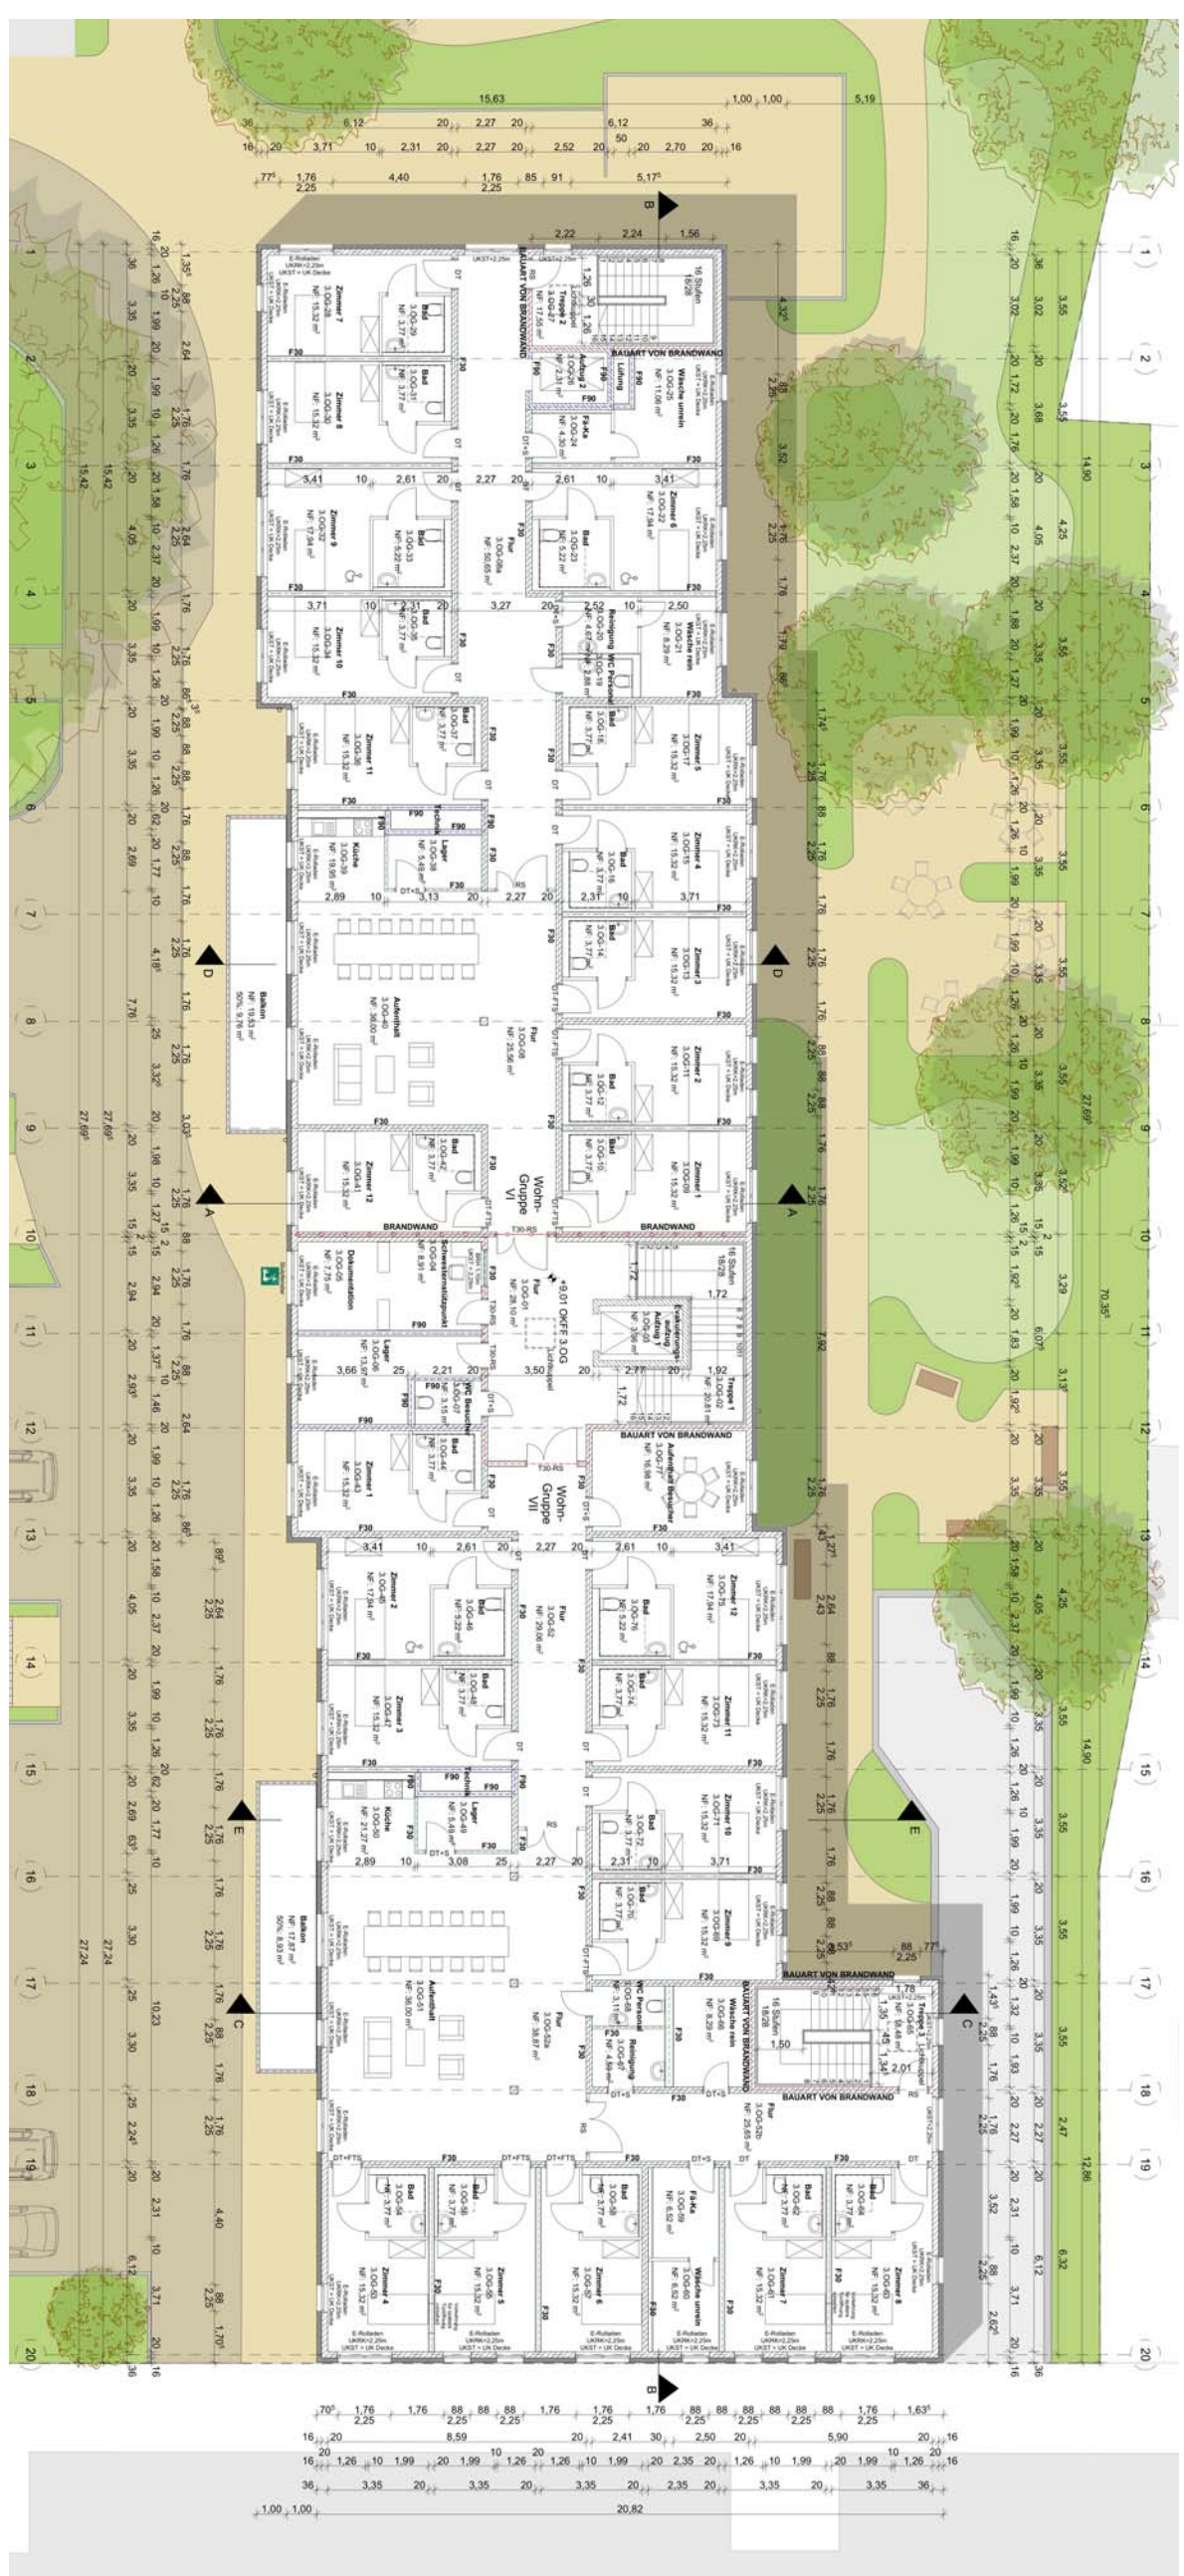
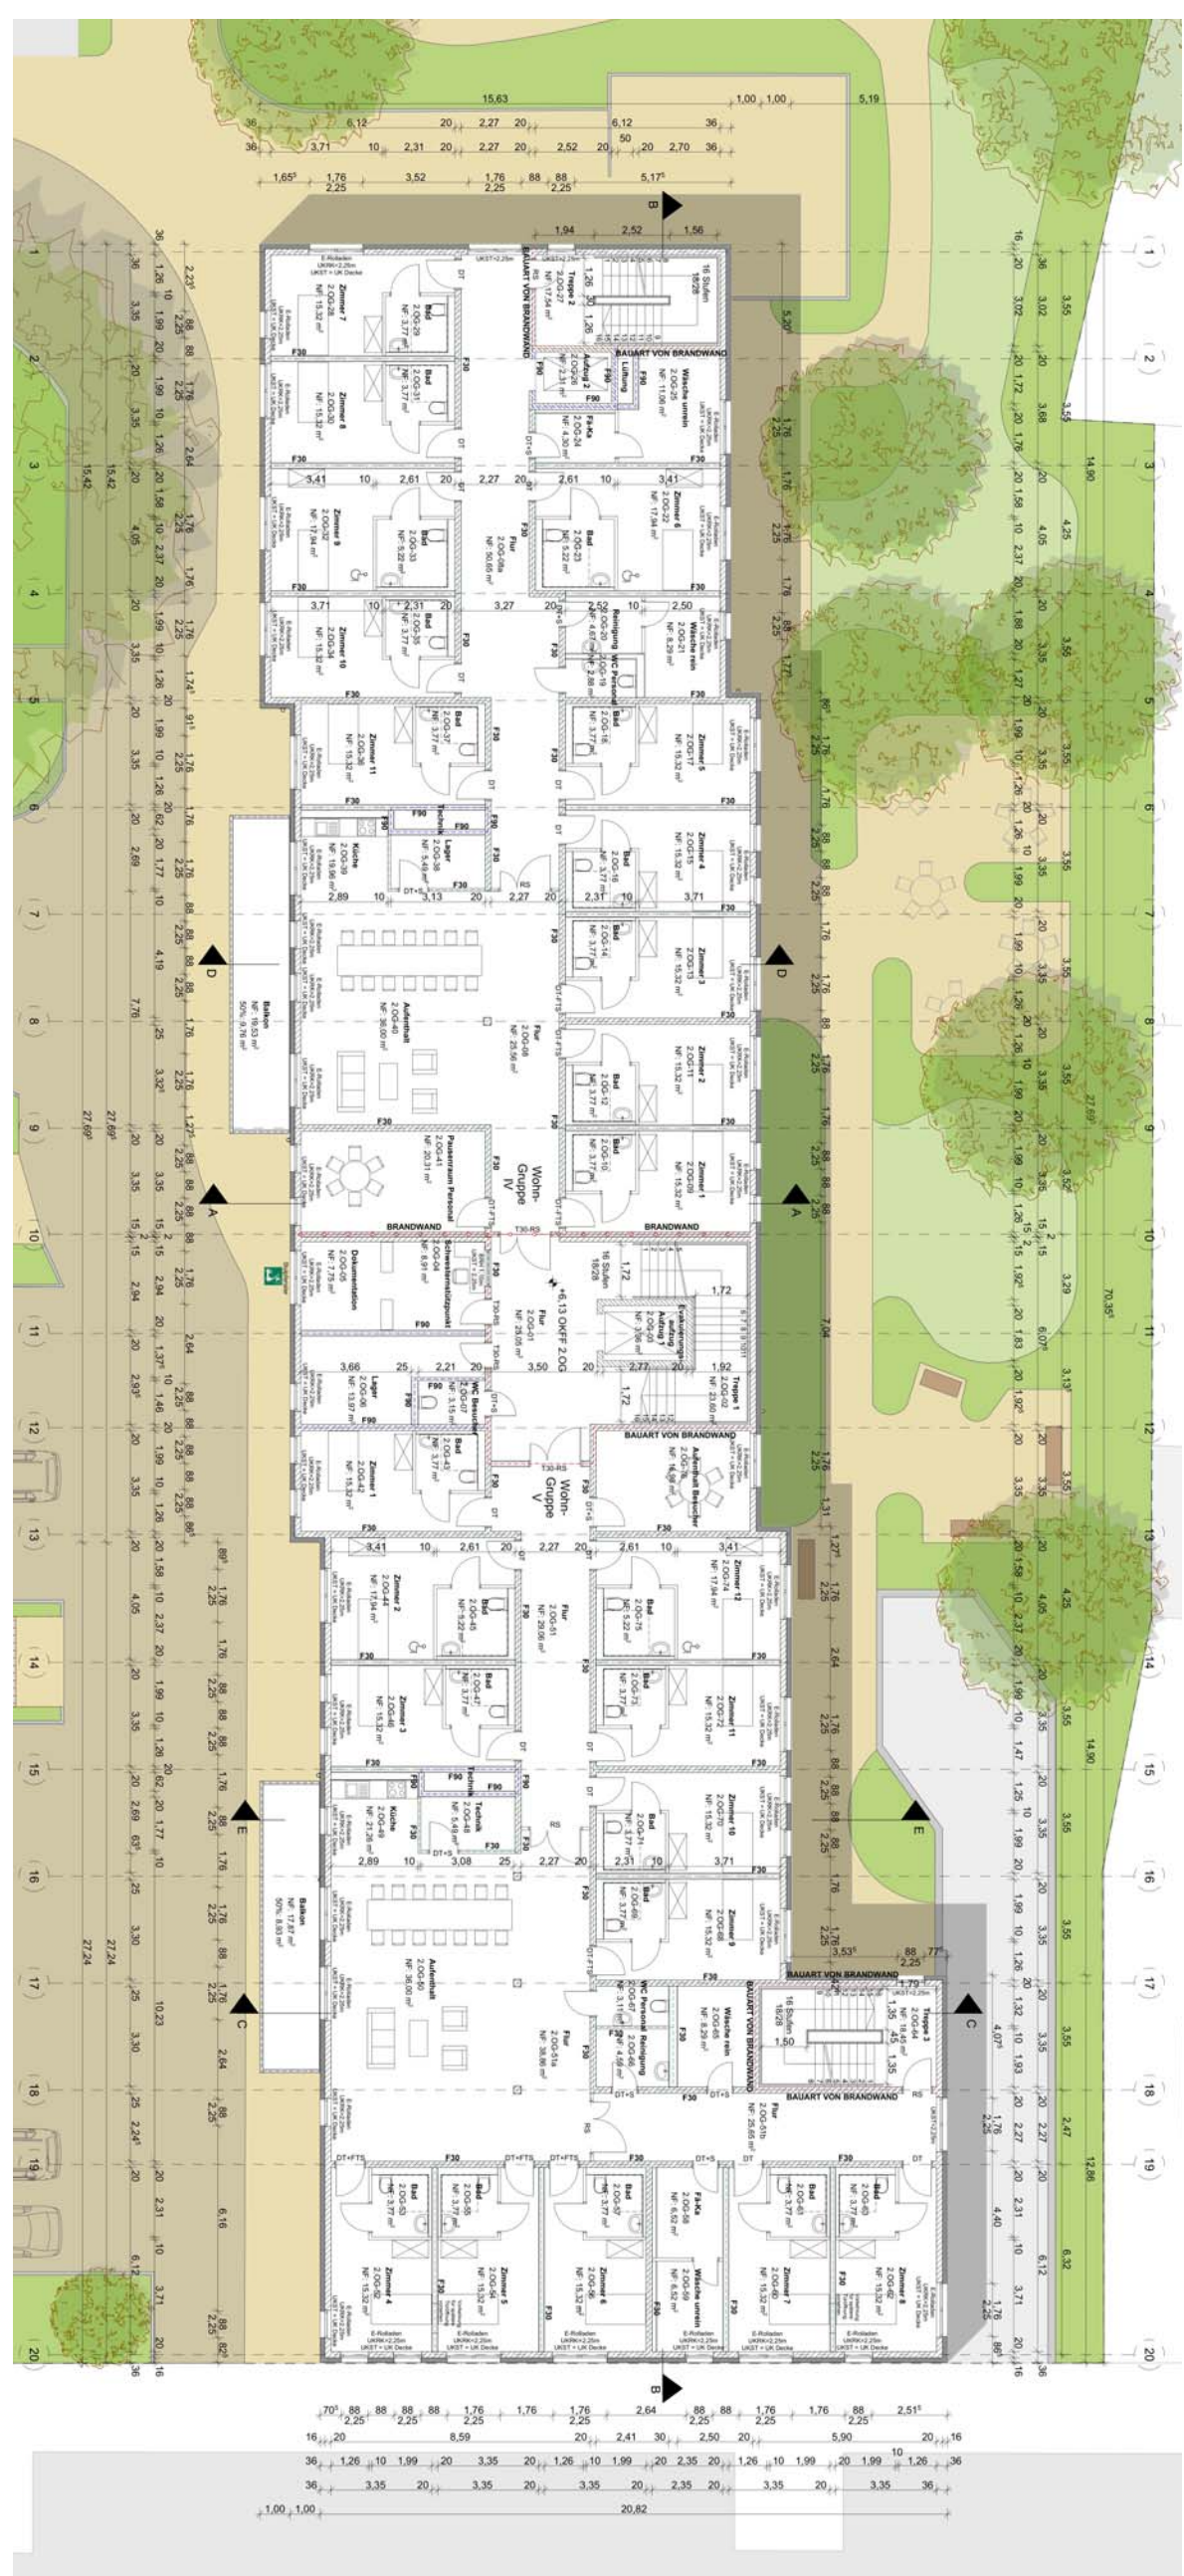
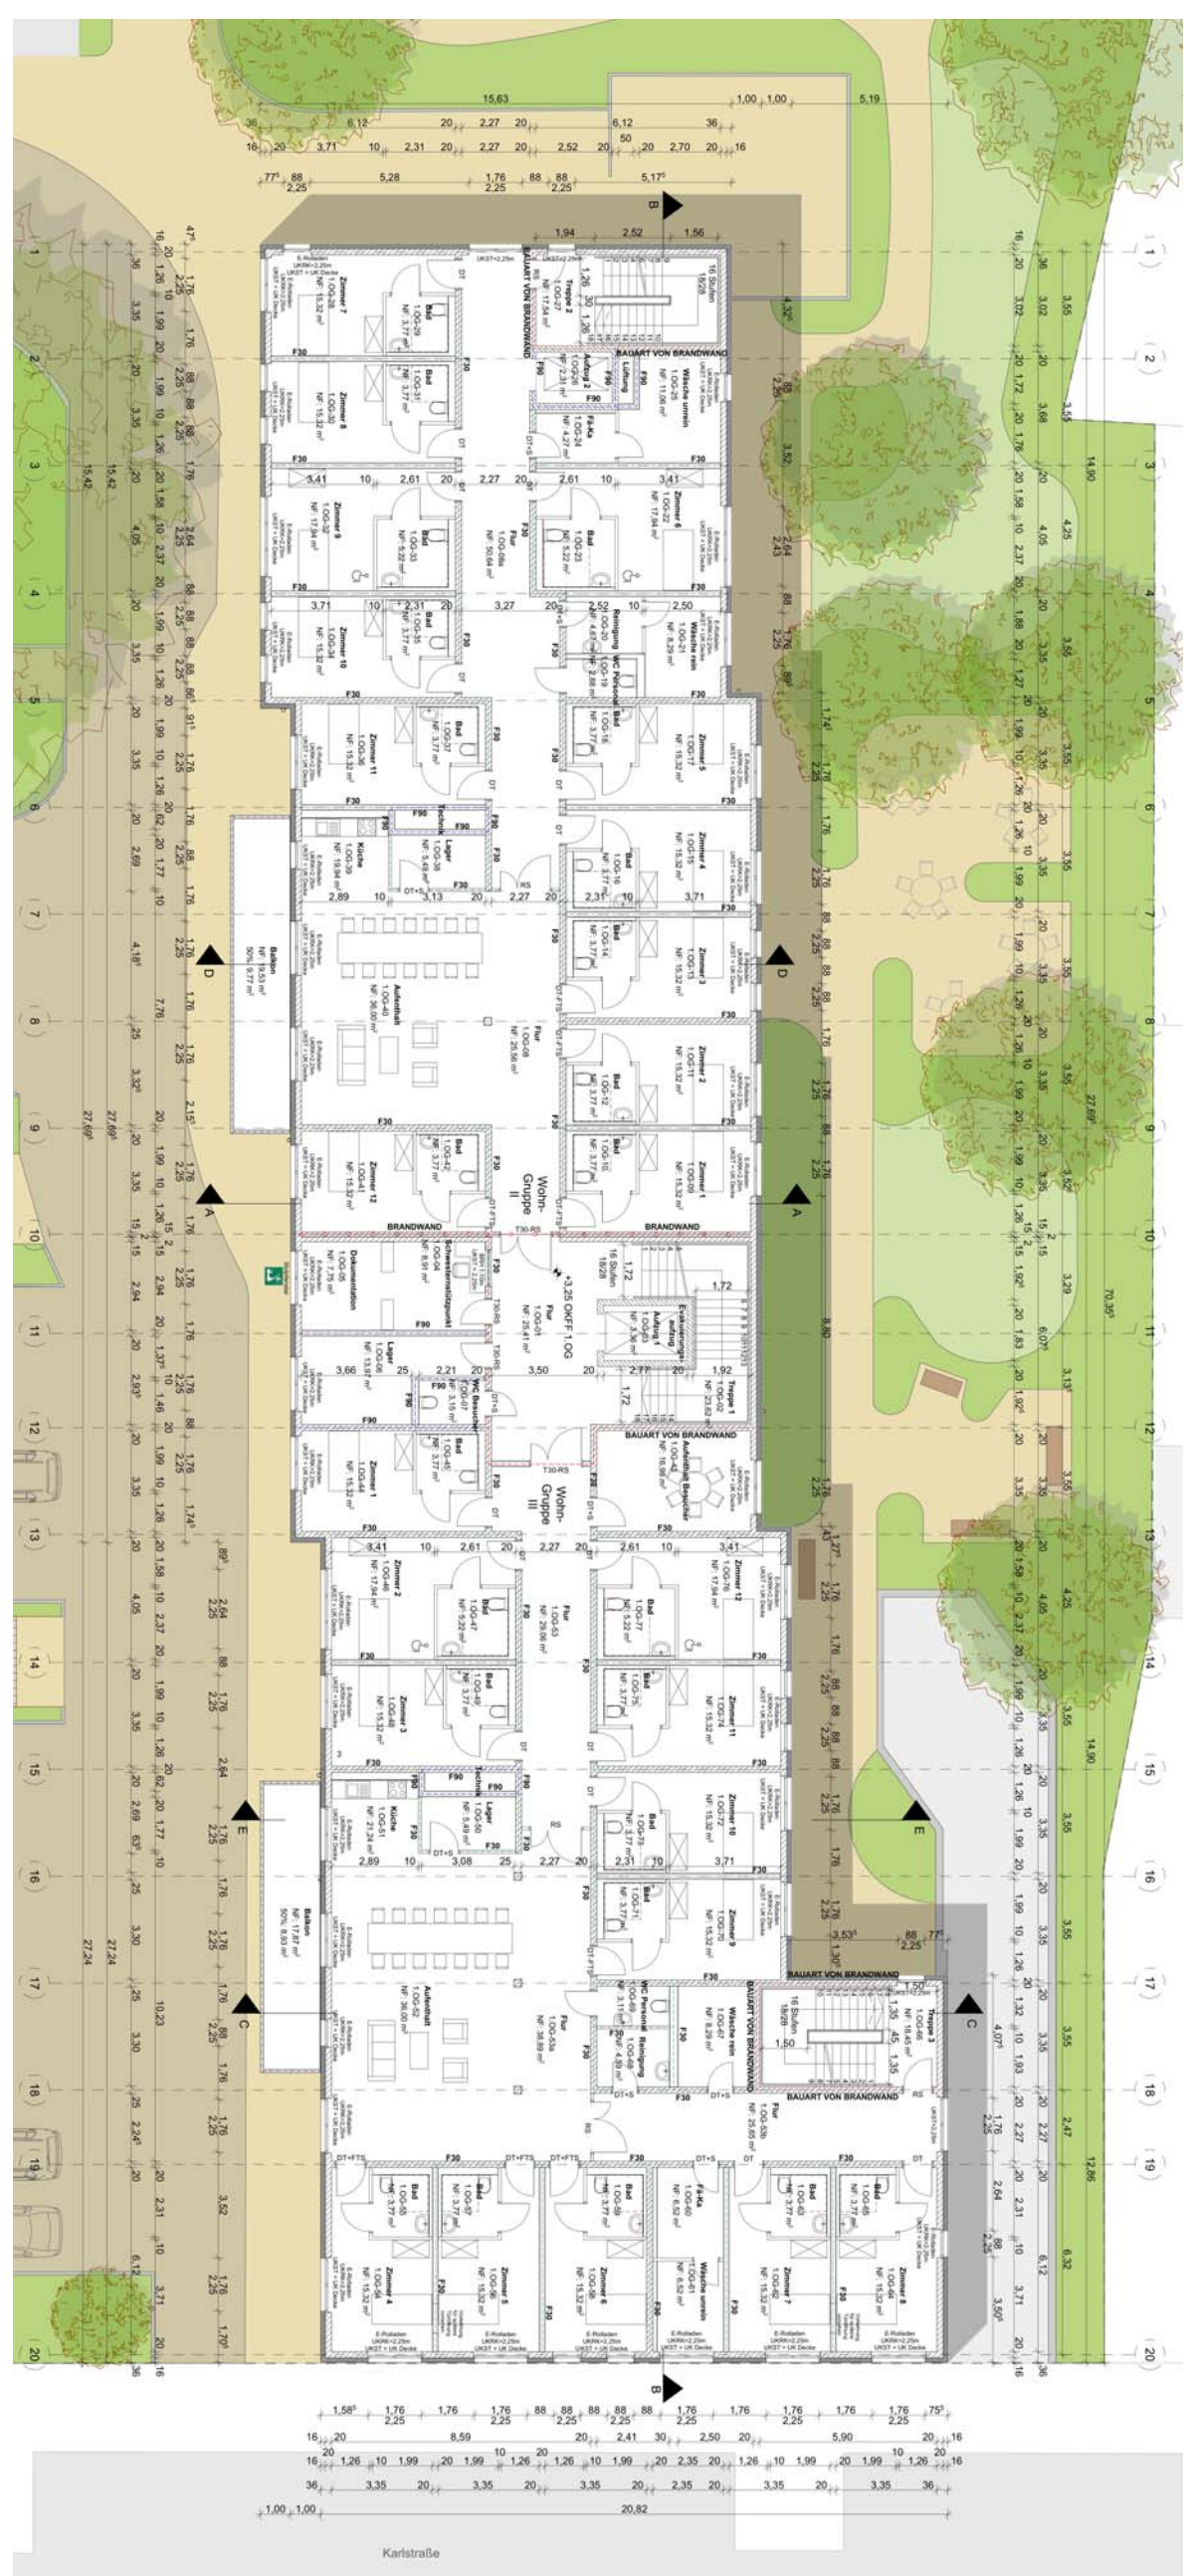
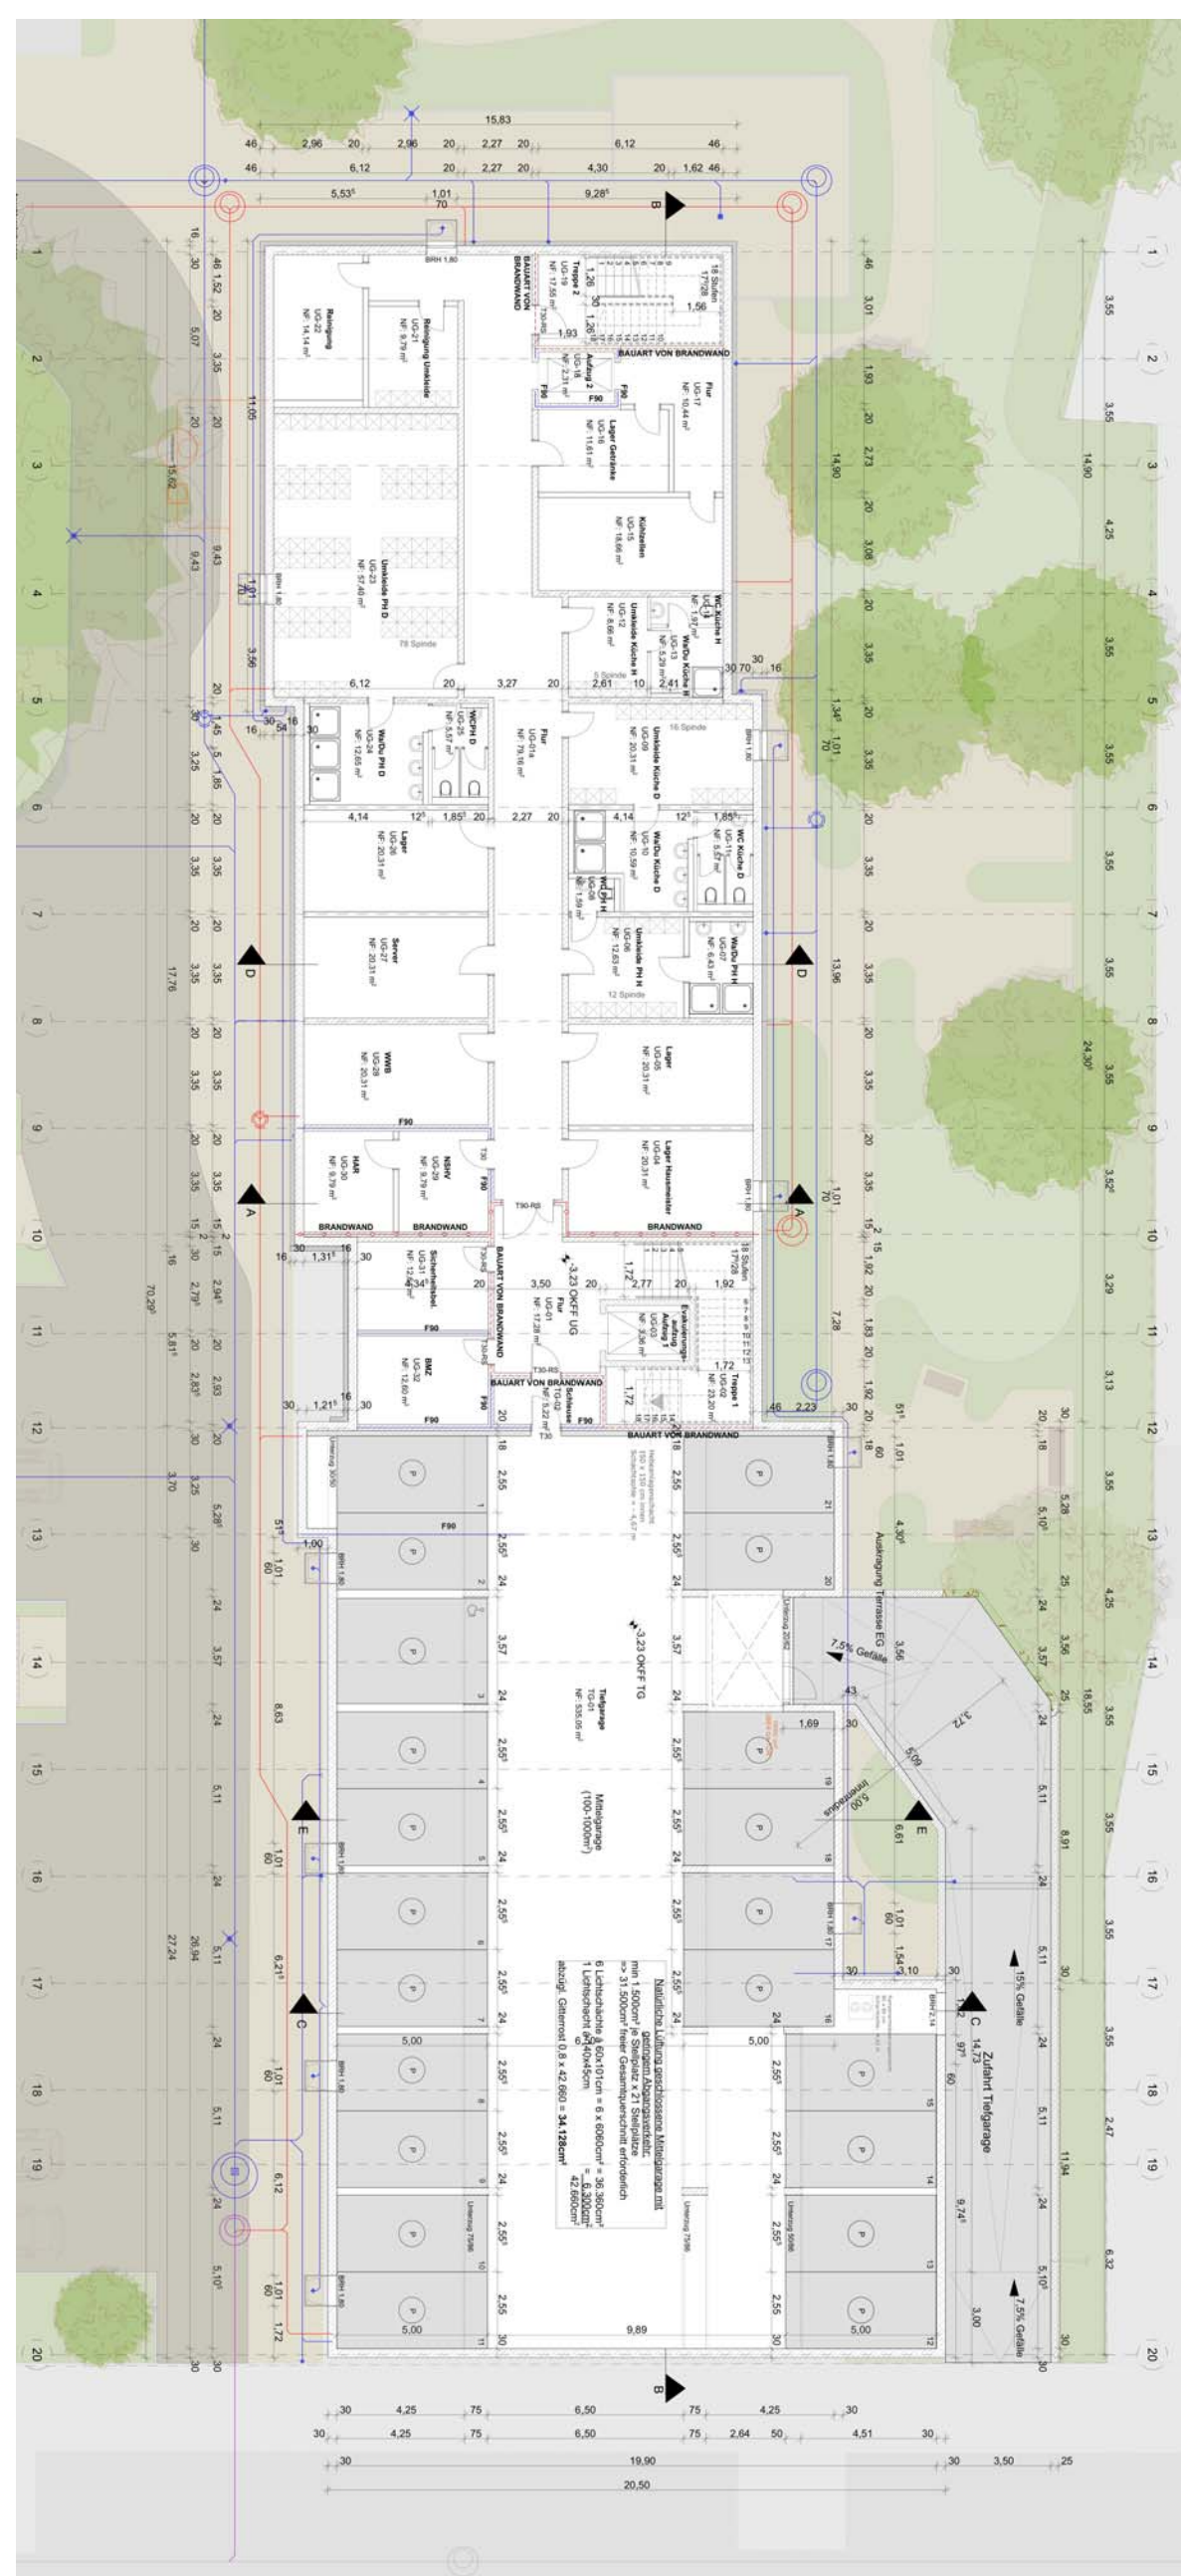
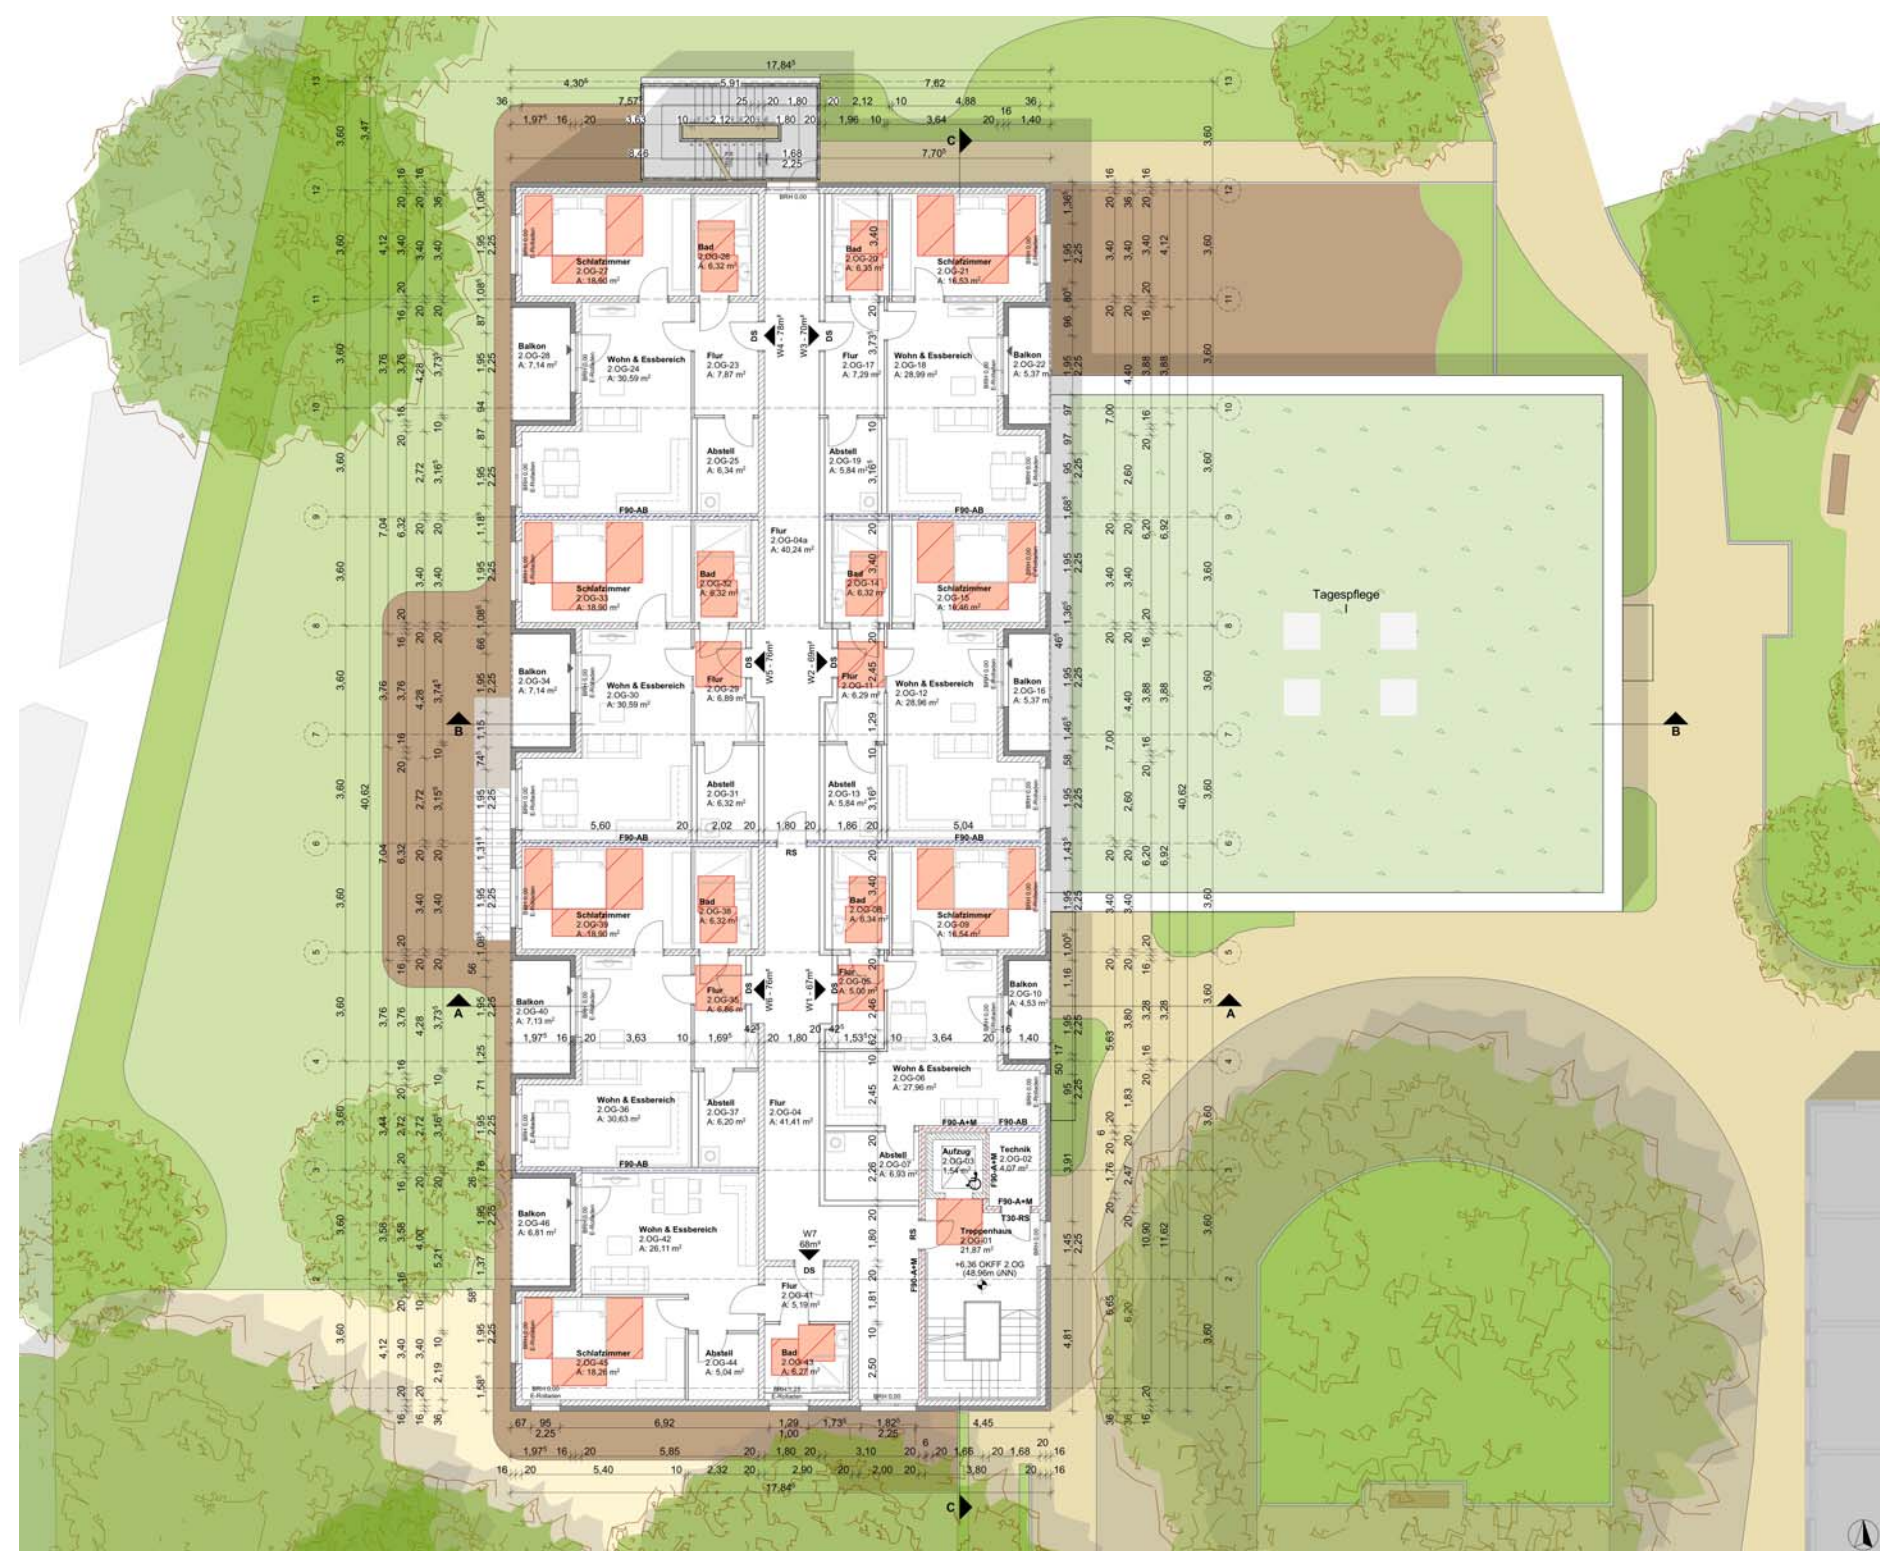
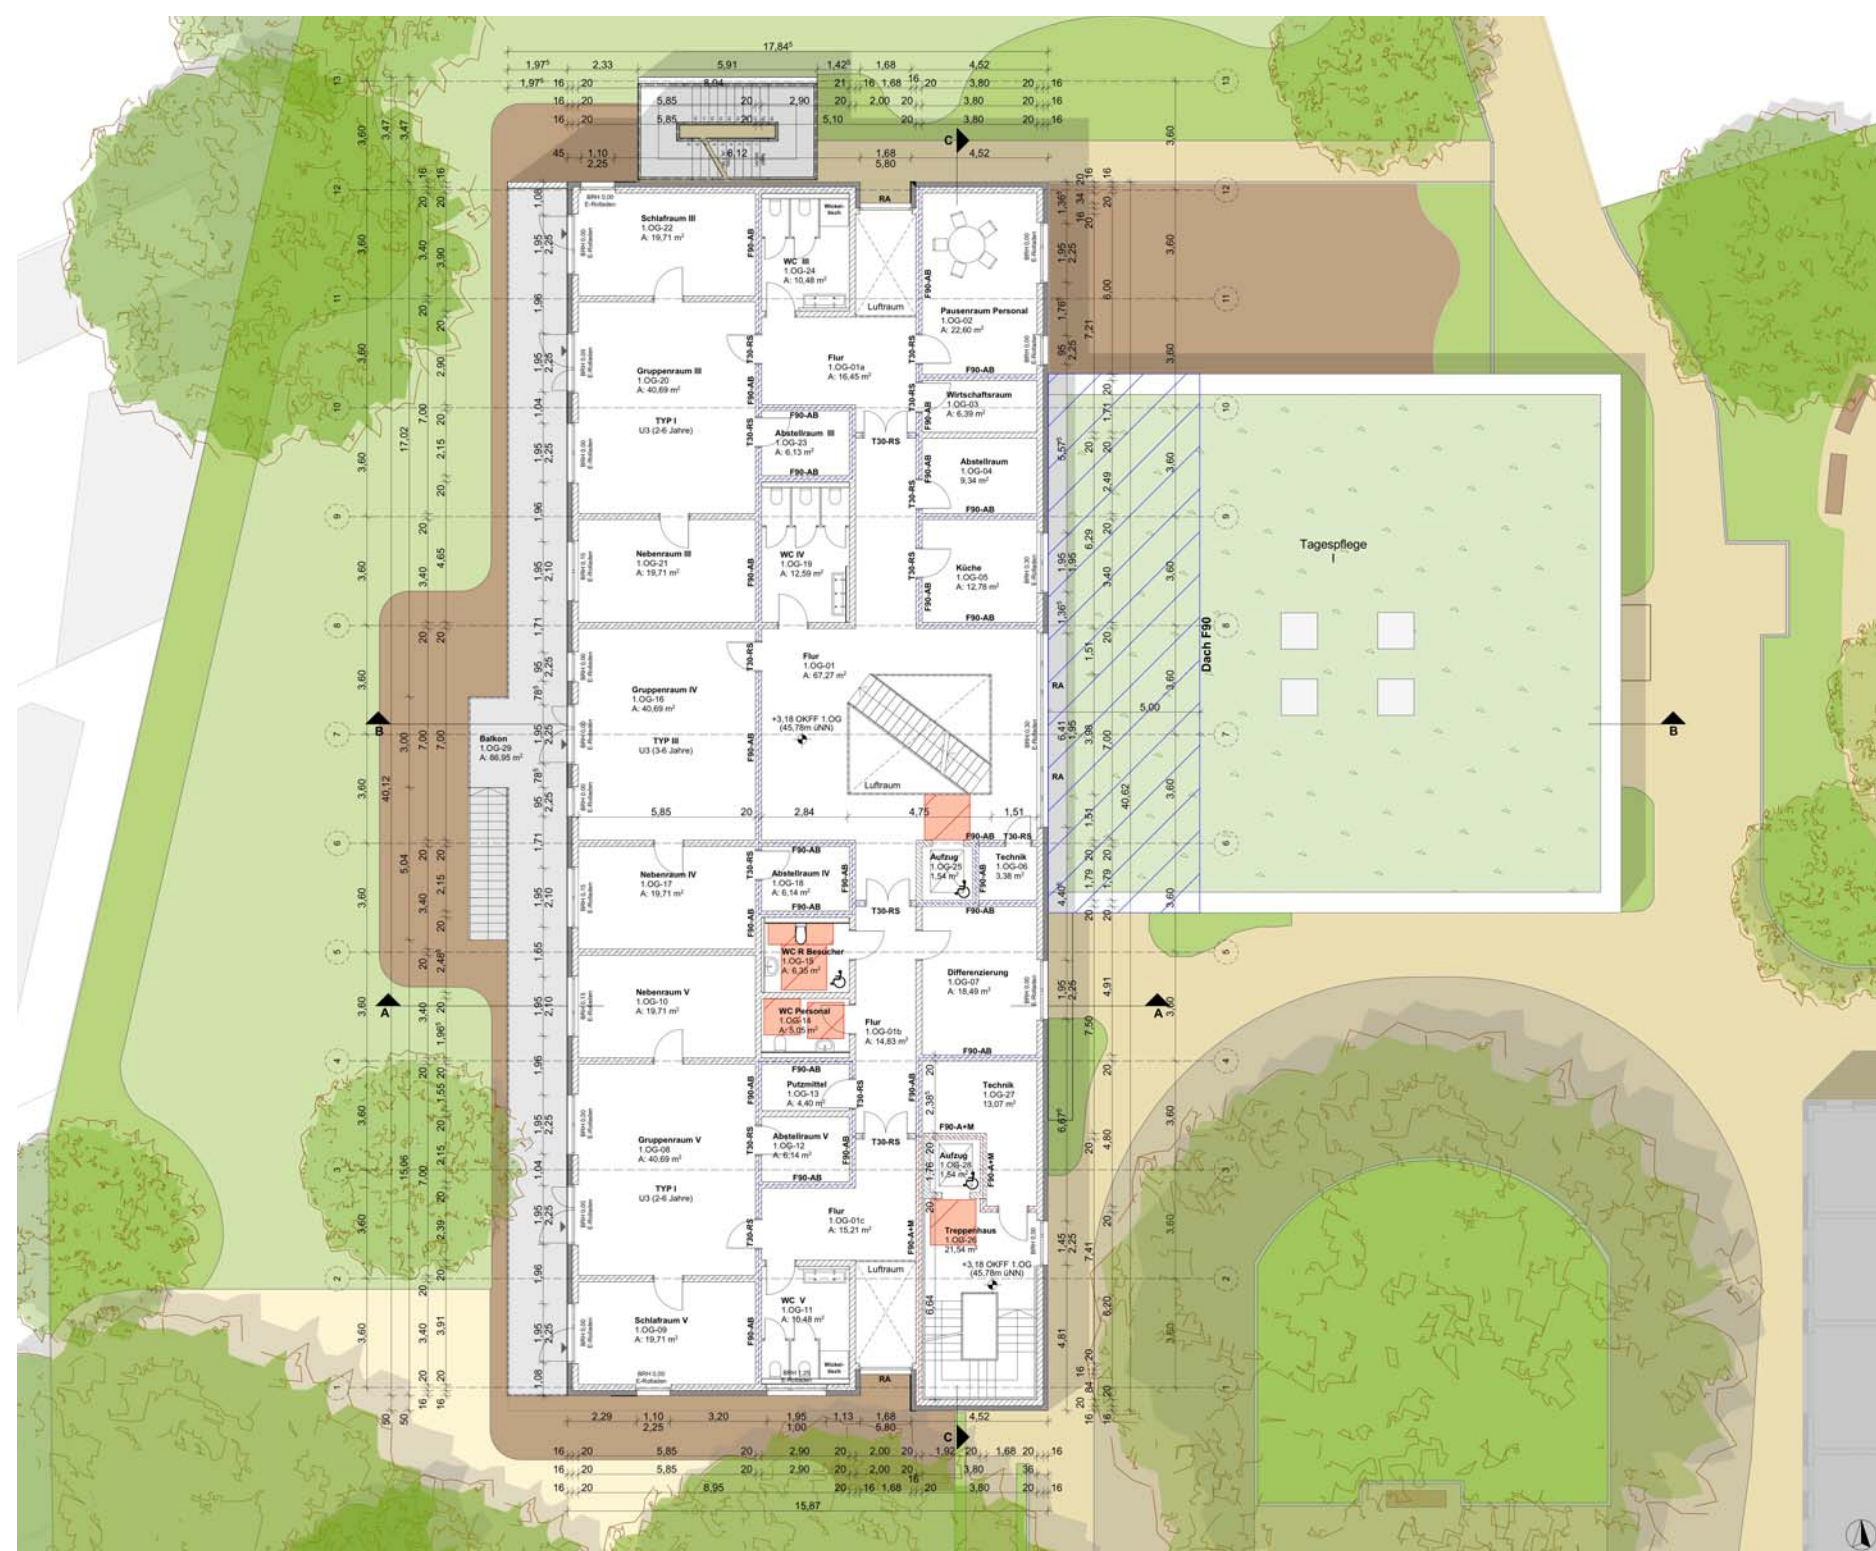


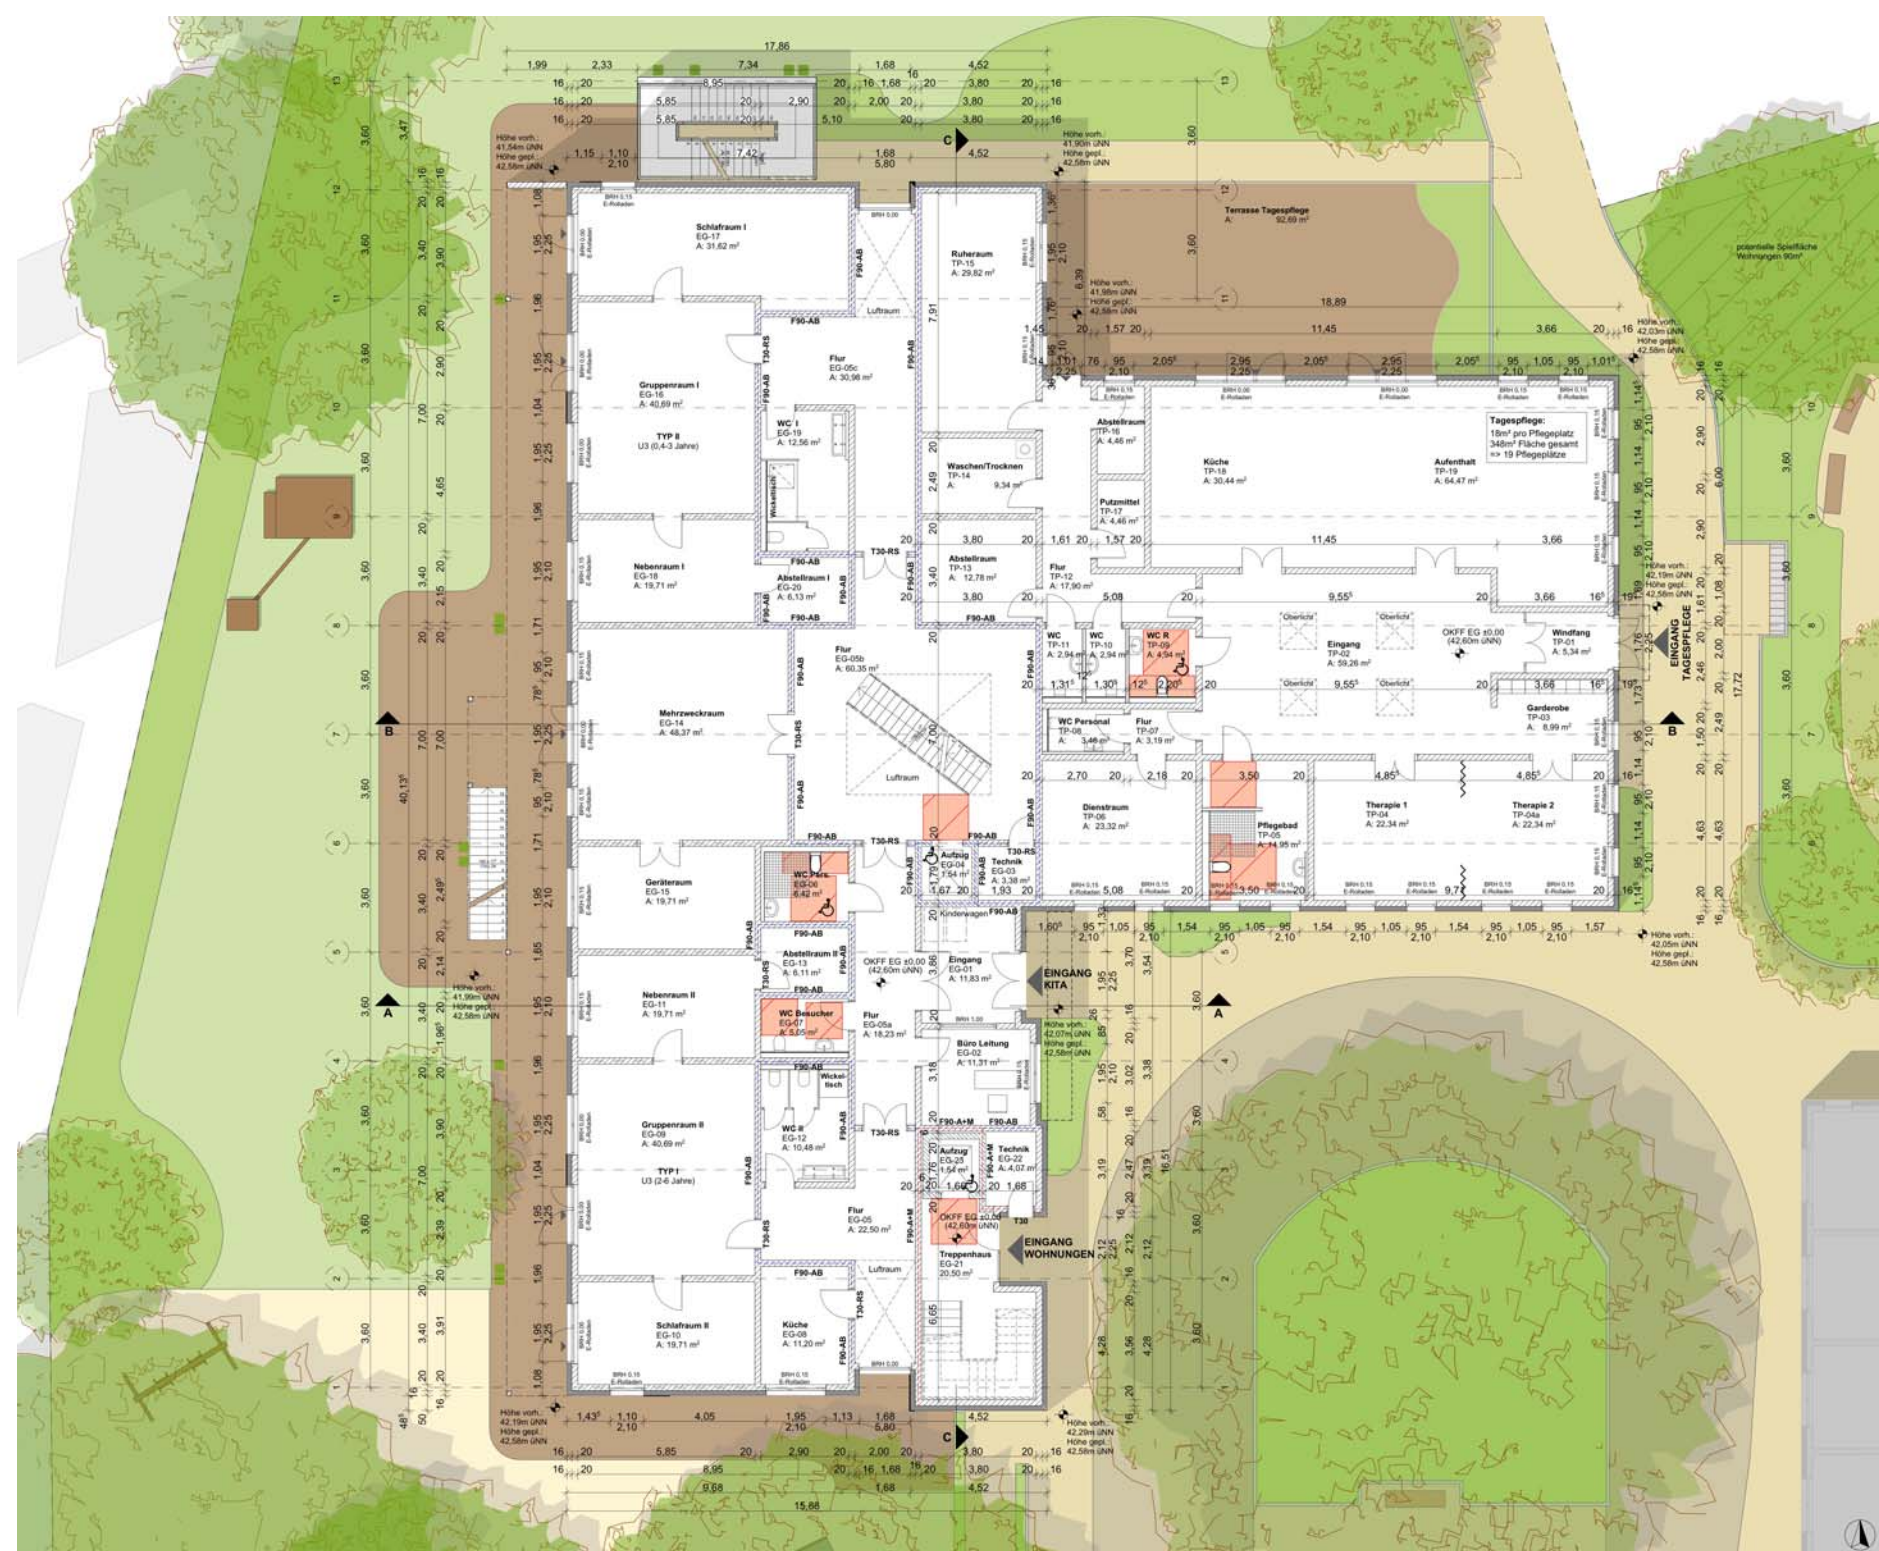

NR.		Bezeichnung des Bebauungsplanes		
26		- Karlstraße - Blatt 2 (2 Blätter)		
Fachbereich	Abteilung	Sachbearb.	Gefertigt:	Maßstab
51	51/2	Lüken	01.03.2021	1:500

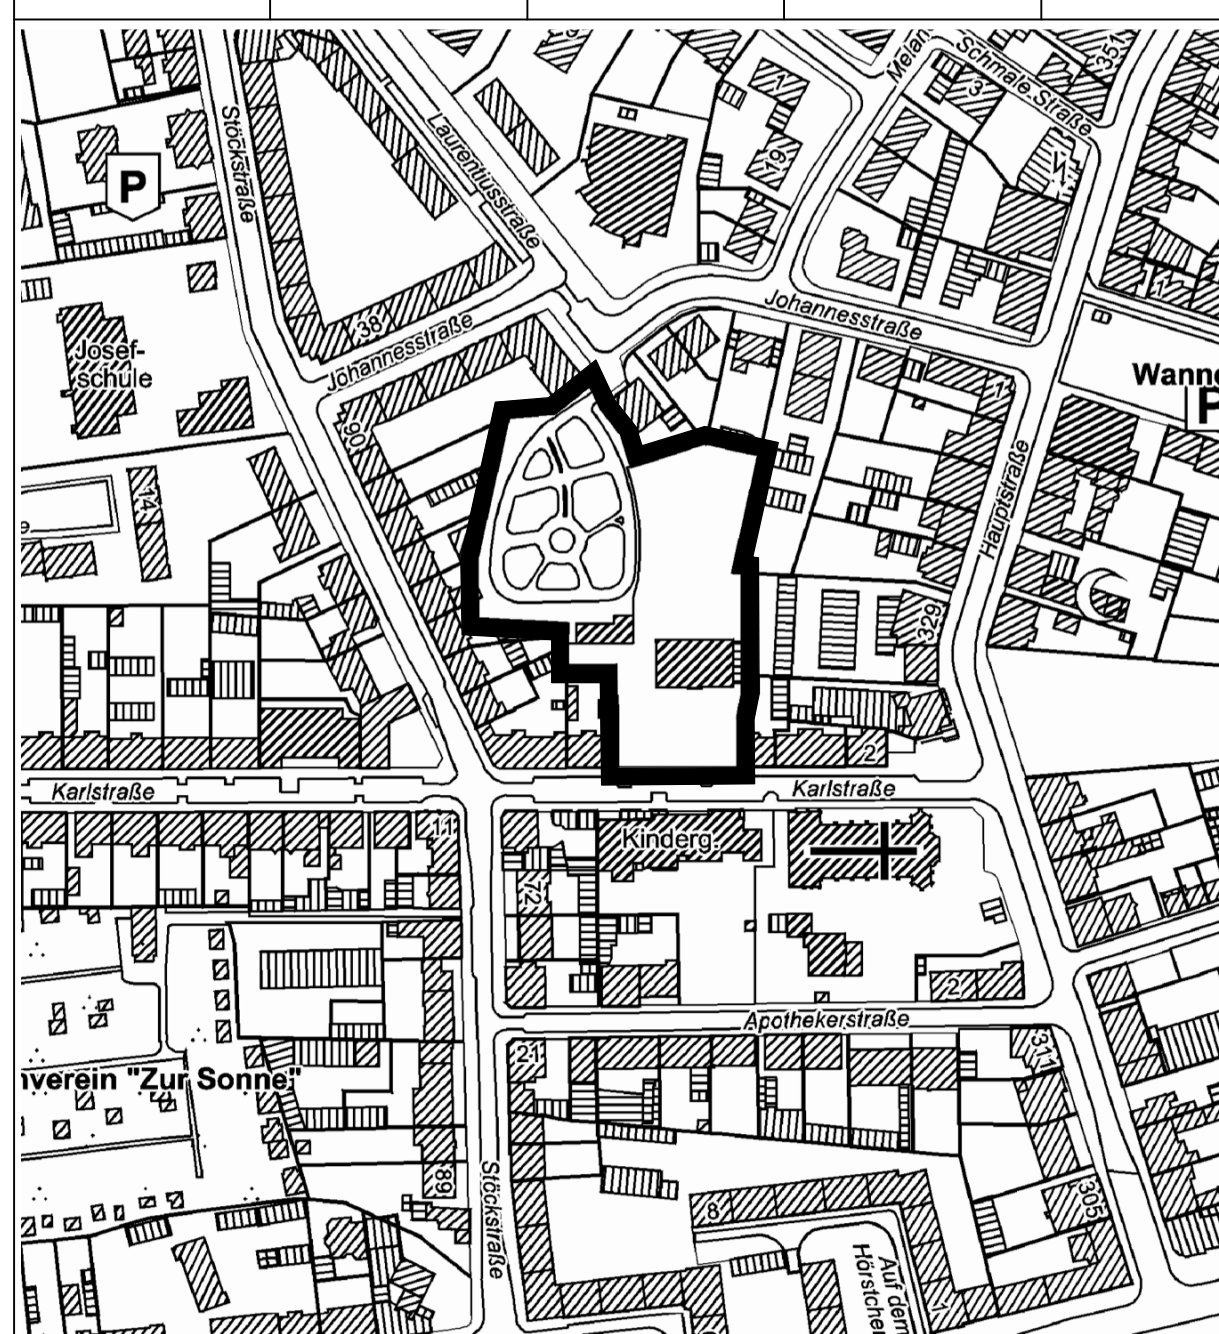

**Planentwurf zur öffentlichen Auslegung
gemäß § 3 Abs. 2 BauGB**

Verfahren				gemäß § 3 Abs. 2 BauGB				Inkrafttreten	
Die Planunterlagen entspricht den Anforderungen des § 1 der Planzeichnungsverordnung 1990	Die Festlegung der städtebaulichen Planung ist gemeinsinnig eindeutig.	Der Haupt- und Personalausschuss hat am 02.04.2019 die Aufstellung dieses Bebauungsplans beschlossen. Die ersatzliche Bezeichnung des Beschlusses erfolgt am 00.00.0000 .	Die frühzeitige Beteiligung der Öffentlichkeit gemäß § 3 Abs. 1 BauGB erfolgte in der Weise, dass die öffentliche Beteiligung am 00.00.0000 mit Schreiben vom 00.00.0000 zugestellt.	Der Entwurf dieses Bebauungsplans wurde den Behörden und sonstigen Trägern öffentlicher Belange zur Beteiligung gemäß § 3 Abs. 2 BauGB am 00.00.0000 zugestellt.	Der Haupt- und Personalausschuss hat am 00.00.0000 beschlossen, den Entwurf dieses Bebauungsplans gemäß § 3 Abs. 2 BauGB öffentlich auszustellen. I.s.d. § 3 Abs. 2 Satz 2 BauGB erfolgte am 00.00.0000 .	Der Entwurf dieses Bebauungsplans wurde gemäß § 3 Abs. 2 BauGB in der Zeit vom 00.00.0000 bis einschließlich zum 00.00.0000 öffentlich ausgestellt. I.s.d. § 3 Abs. 2 BauGB mit Schreiben vom 00.00.0000 zugestellt.	Der Entwurf dieses Bebauungsplans wurde den Behörden und sonstigen Trägern öffentlicher Belange zur Beteiligung gemäß § 3 Abs. 2 BauGB am 00.00.0000 zugestellt.	Der Rat der Stadt hat in seiner Sitzung am 00.00.0000 der Begründung zugestimmt und diesen Bebauungsplan gemäß § 10 Abs. 3 BauGB als Sitzung beschlossen.	Die ersatzliche Bezeichnung gemäß § 10 Abs. 3 BauGB erfolgte am 00.00.0000 . Mit der Bezeichnung tritt der Bebauungsplan in Kraft.
Herne, den	Herne, den	Herne, den	Herne, den	Herne, den	Herne, den	Herne, den	Herne, den	(Siegel)	Herne, den
Stadt, Obervermessungsrat	Stadt, Obervermessungsrat								
Stadt, Obervermessungsrat	Stadtrat	Ltd. Städt. Baudirektor	Der Oberbürgermeister	Stadt, Oberverwaltungsrat	Ltd. Städt. Baudirektor	Der Oberbürgermeister	Ltd. Städt. Baudirektor	Ltd. Städt. Baudirektor	Der Oberbürgermeister
Stadtbezirk Wanne Gemarkung Wanne-Eickel Flur 006									Entwurf: Architekturbüro Klumencic, Bottrop