





EINZELHANDELS-, DIENSTLEISTUNGS- UND BÜROZENTRUM, ANSICHT NORD




EINZELHANDELS-, DIENSTLEISTUNGS- UND BÜROZENTRUM, ANSICHT SÜD

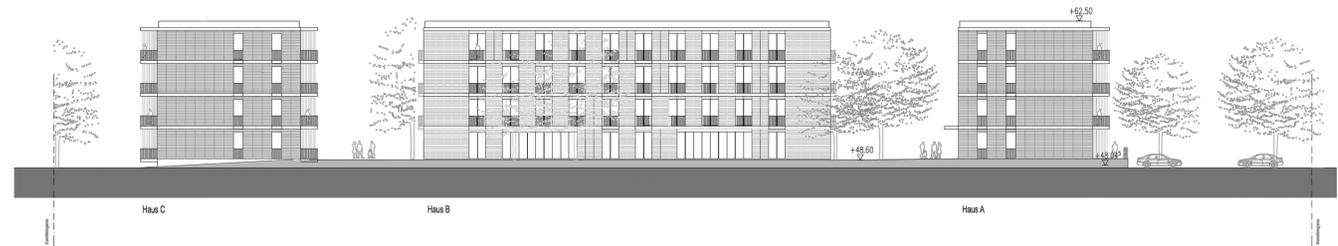


WOHNBEBAUUNG, ANSICHT NORD

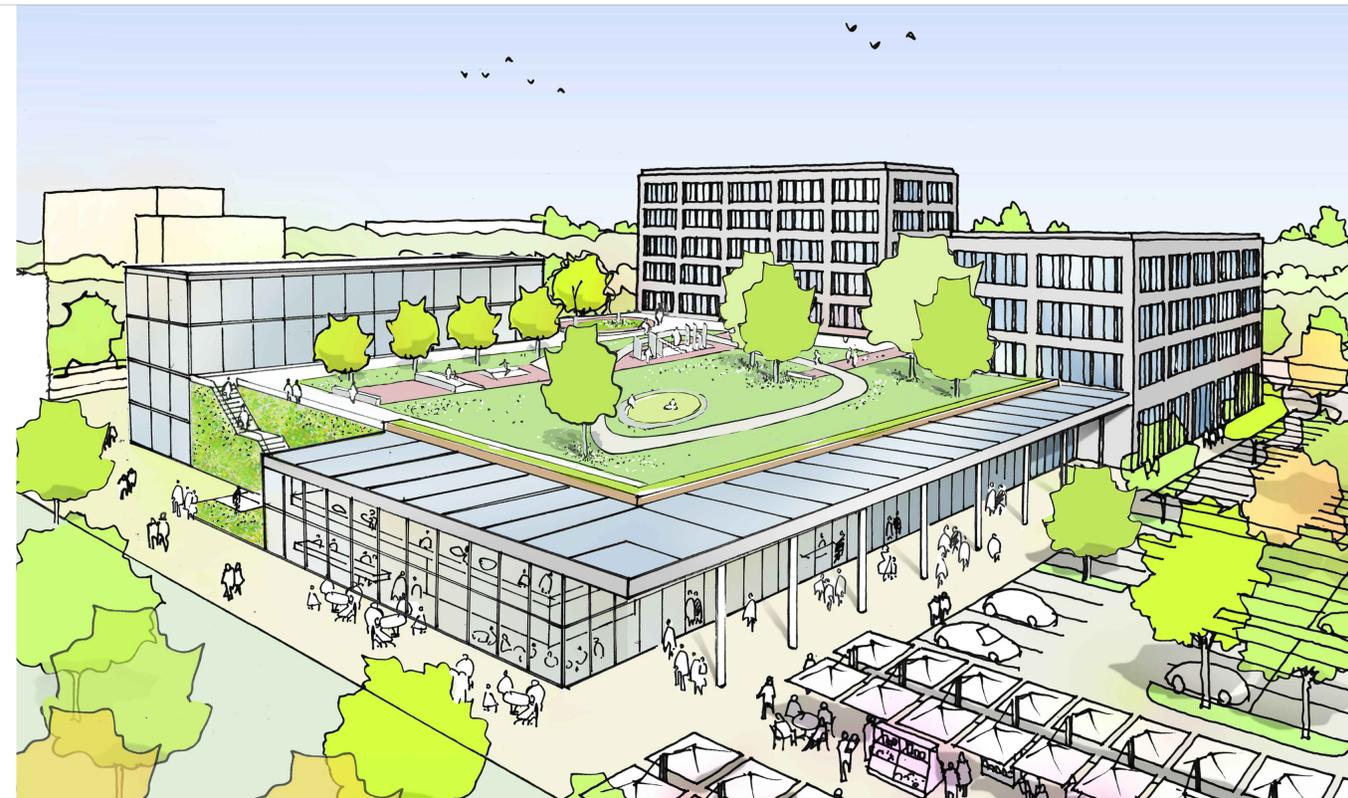


VISUALISIERUNG

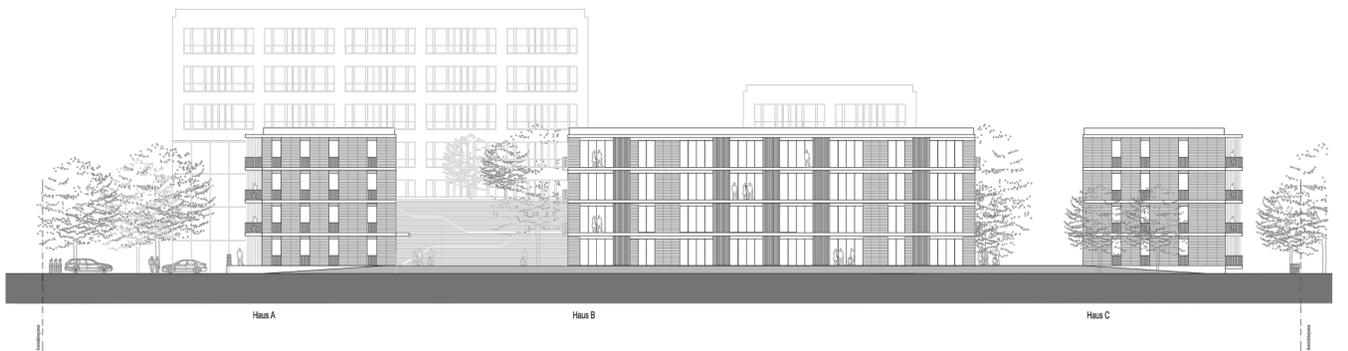

WOHNBEBAUUNG, ANSICHT SÜD

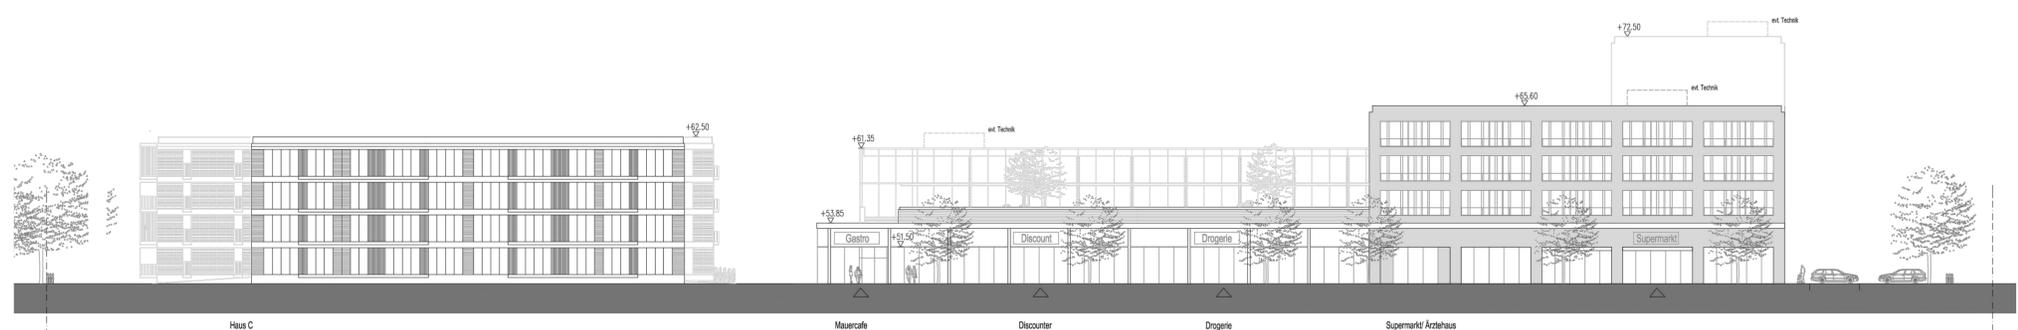

ANSICHT OST

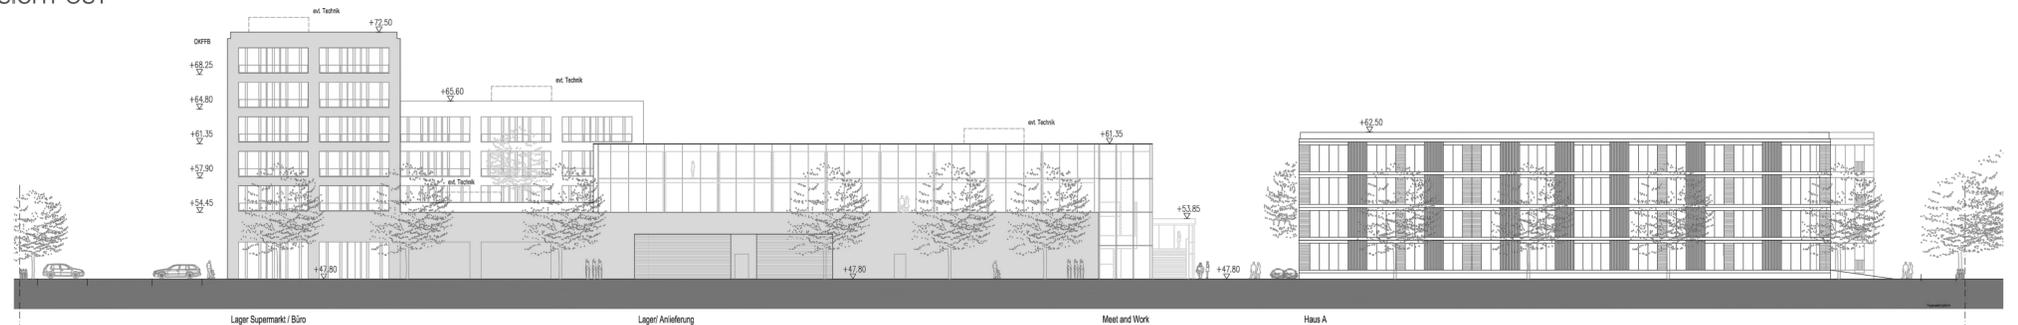

ANSICHT WEST

Planung: RKW Architektur + Tersteegenstraße 30 40474 Düsseldorf

Investor: LDC Herne GmbH & Co. KG Kleine Kirchenstraße 9 26122 Oldenburg

JKL - Junker und Kollegen Landschaftsarchitektur Prof. Dirk Junker BDLA Heinrichstr. 27a 49080 Osnabrück

RKW Architektur +

JKL Junker + Kollegen Landschaftsarchitektur Stadtplanung

LIST Develop Commercial

Herne
Mit Grün. Mit Wasser. Mittendrin.
Fachbereich Umwelt und Stadtplanung

Vorhaben- und Erschließungsplan zum vorhabenbezogener Bebauungsplan Nr. 15 - Quartier Kaiserstraße - Blatt 3 von 3

Fachbereich	Abteilung	Sachbearb.	Gefertigt:	Maßstab
51	51/2	Lökenhoff	05.05.2020	1:250

Stadtbezirk Herne Mitte
Gemarkung Baukau
Flur 12