



Ansicht Blumenstraße / Parkhaus M 1:200

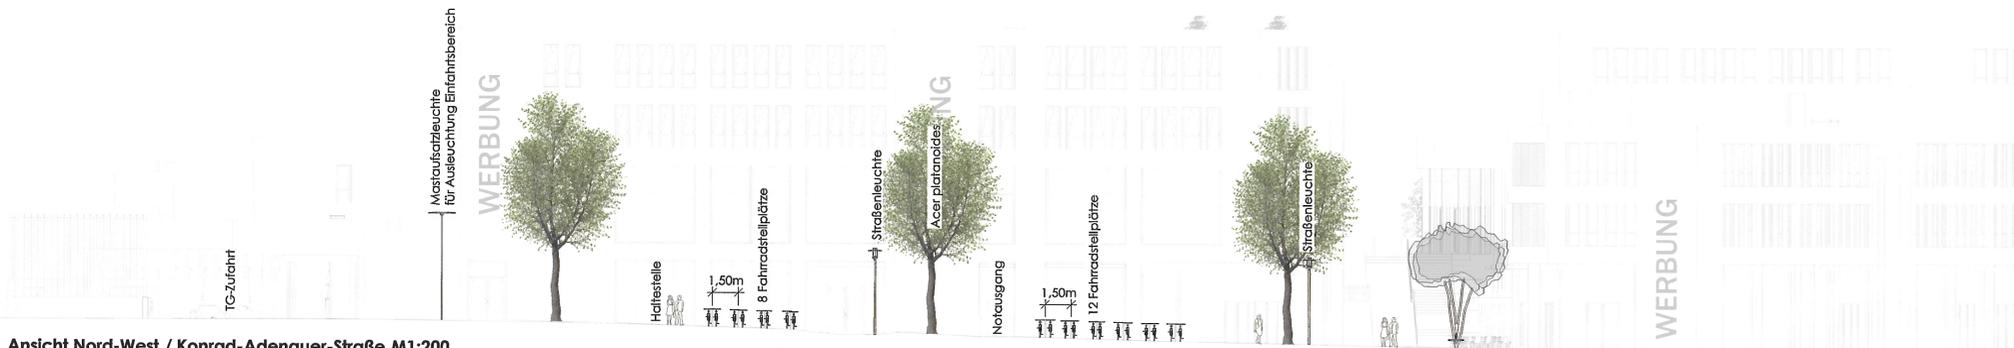


Ansicht Nord-West / Konrad-Adenauer-Straße M1:200

Bauteil B

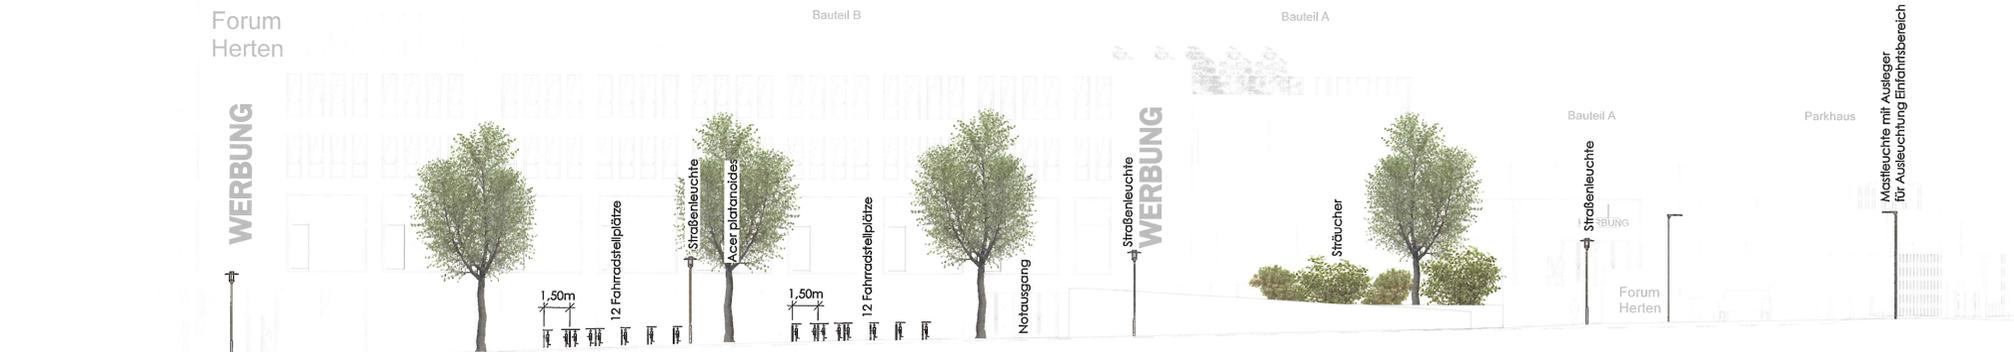


Ansicht Nord-Ost / Feldstraße M 1:200

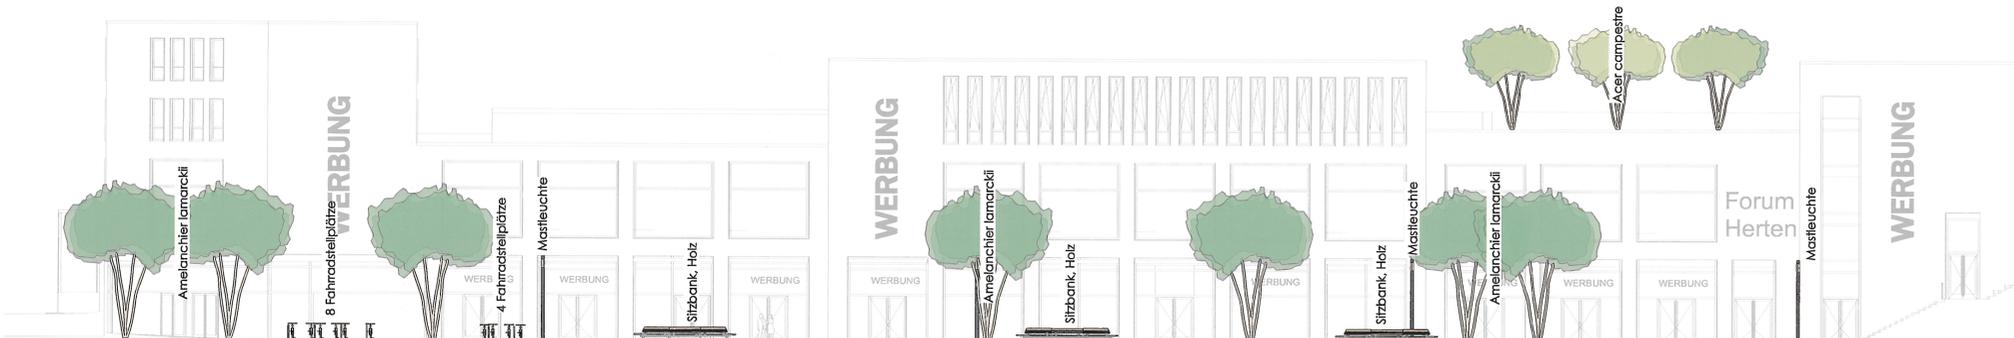

Ansicht Süd Gebäude A / Forum Innen M 1:200

Hiermit wird bestätigt, dass dieser Bebauungsplan mit dem Beschlusses vom 20.06.2024 übereinstimmt und dass die für die Rechtsverwirklichung geltenden Verfahrensvorschriften eingehalten wurden.
 Herten, den 06.07.2024
 Bürgermeister

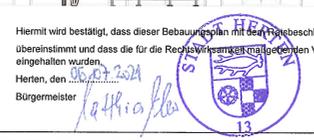

Bepflanzung mit Rankpflanzen

Die Berankung des Parkhaus erfolgt mit einer Sommer-Winter- und Immergrünen Bepflanzung. Das Garantiert ein ganzjährig stimmiges Erscheinungsbild. Die unterschiedlichen Grüntöne und variierenden Blütenfarben und Formen geben dem Parkhaus und der Rückseite des Neuen Forum Herten ein farbenfrohes Gesicht. Die Pflanzen beranken das Parkhaus über Rankseile sowie vorgesehene Pergolen.

Akebia quinata AKEBIE IMMERGRÜN, BLÜTE: weißbraun (weiblich), rosa (männlich) BLÜTEZEIT: Mai	Adiantum lomatium FLEDERWURDE IMMERGRÜN, BLÜTE: grünlich BLÜTEZEIT: Juni bis August	Clematis montana WALDREBE nicht immergrün, BLÜTE: weiß bis hellblau BLÜTEZEIT: Mai bis Juni	Clematis viticella WALDREBE nicht immergrün, BLÜTE: weiß bis hellblau BLÜTEZEIT: Juni bis August	Lonicera henryi IMMERGRÜNES GESSBLAT IMMERGRÜN, BLÜTE: gelb bis rot BLÜTEZEIT: Juni bis August
Lonicera henryi IMMERGRÜNES GESSBLAT IMMERGRÜN, BLÜTE: gelb bis rot BLÜTEZEIT: Juni bis August	Lonicera caprifolium GESSBLAT nicht immergrün, BLÜTE: rotlich BLÜTEZEIT: Mai bis Juli	Porphanocissus inserta JUNGERHEBE nicht immergrün, BLÜTE: gelblich-weiß BLÜTEZEIT: Juni bis Juli	Rosa 'New Dawn' ROSE nicht immergrün, BLÜTE: perlmutterrosa BLÜTEZEIT: Juni bis Oktober	Rosa 'Felicité at Perséus' ROSE nicht immergrün, BLÜTE: milchweiß BLÜTEZEIT: Juni bis Juli



Mastleuchte, TRILUX



Mastleuchte, m. Ausleger, TRILUX



Fahrradbügel Stadt Herten



Baumquartier, überfahrbar, barrierefrei



Spitzahorn

Acer platanoides 'Cleveland', Spitzahorn, blüht
 Höhe: 10-12 m
 Breite: 5-6 m
 Stammdurchmesser: ca. 20 cm nach ca. 36 Jahren



Sitzbank, Fa. Michow



Lichtsteele, TRILUX




Fahrradbügel Stadt Herten



Felsenbirne

Planung: RKW Architektur + Tersteegenstraße 30 40474 Düsseldorf
 Investor: Phoenix Herten GmbH Büro Bonn Annaberger Straße 28 53175 Bonn

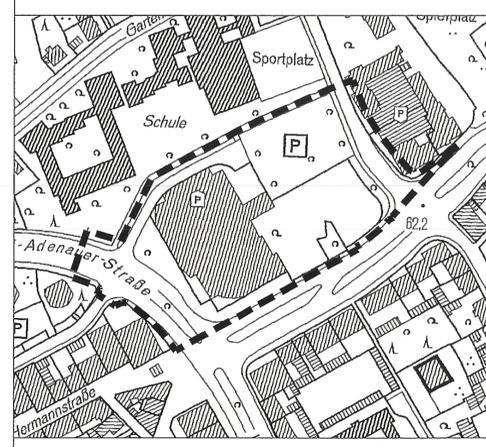

Vorhaben- und Erschließungsplan zum vorhabenbezogenen Bebauungsplan Nr. 12 "Herten-Mitte, Einzelhandels- und Dienstleistungszentrum" Blatt 4 von 6 - Ansichten -