
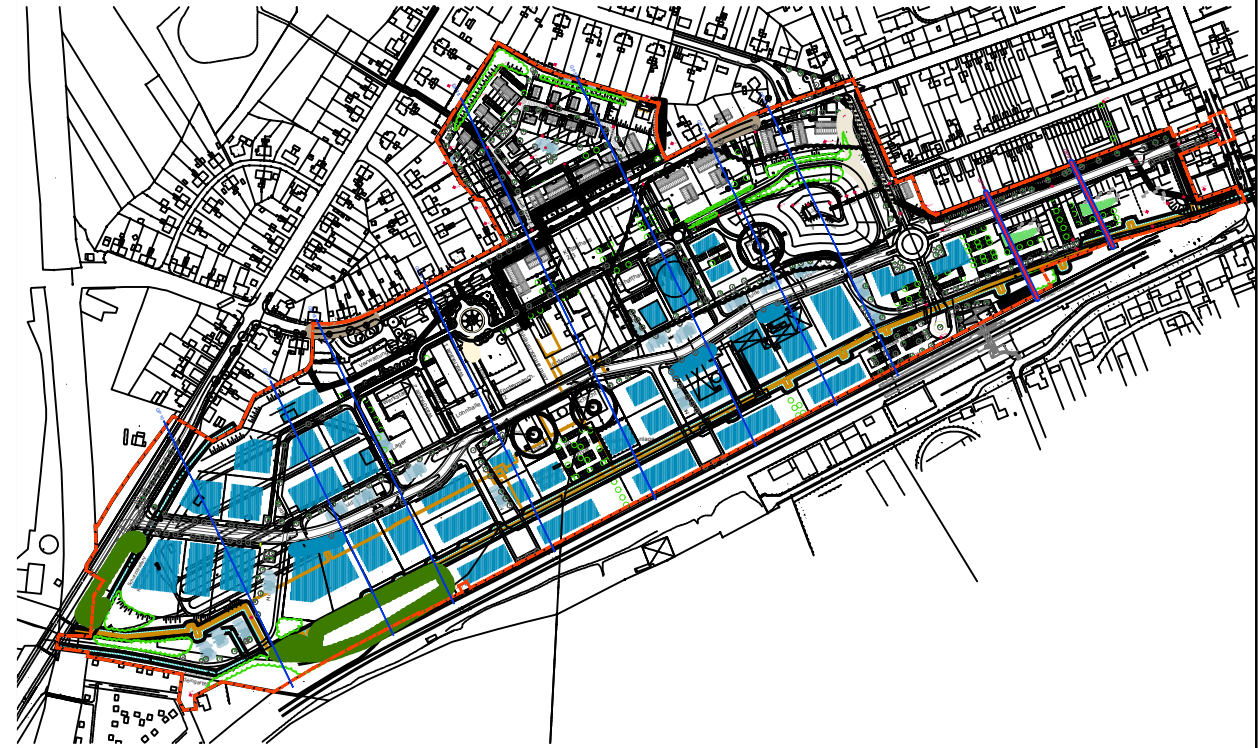
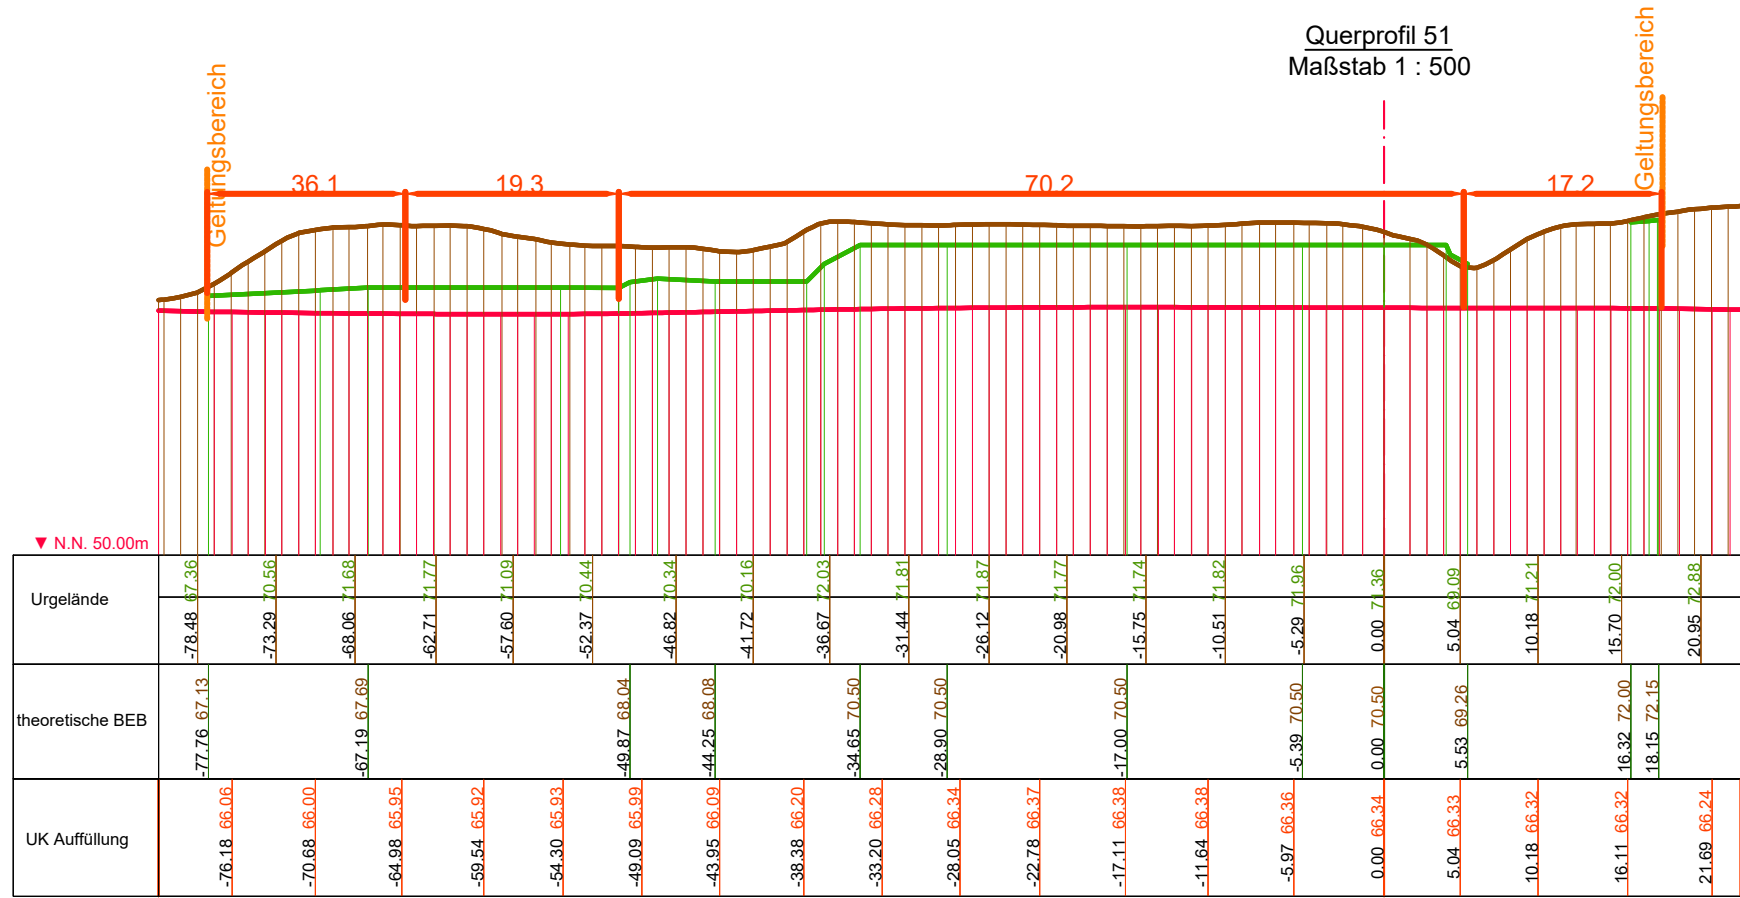


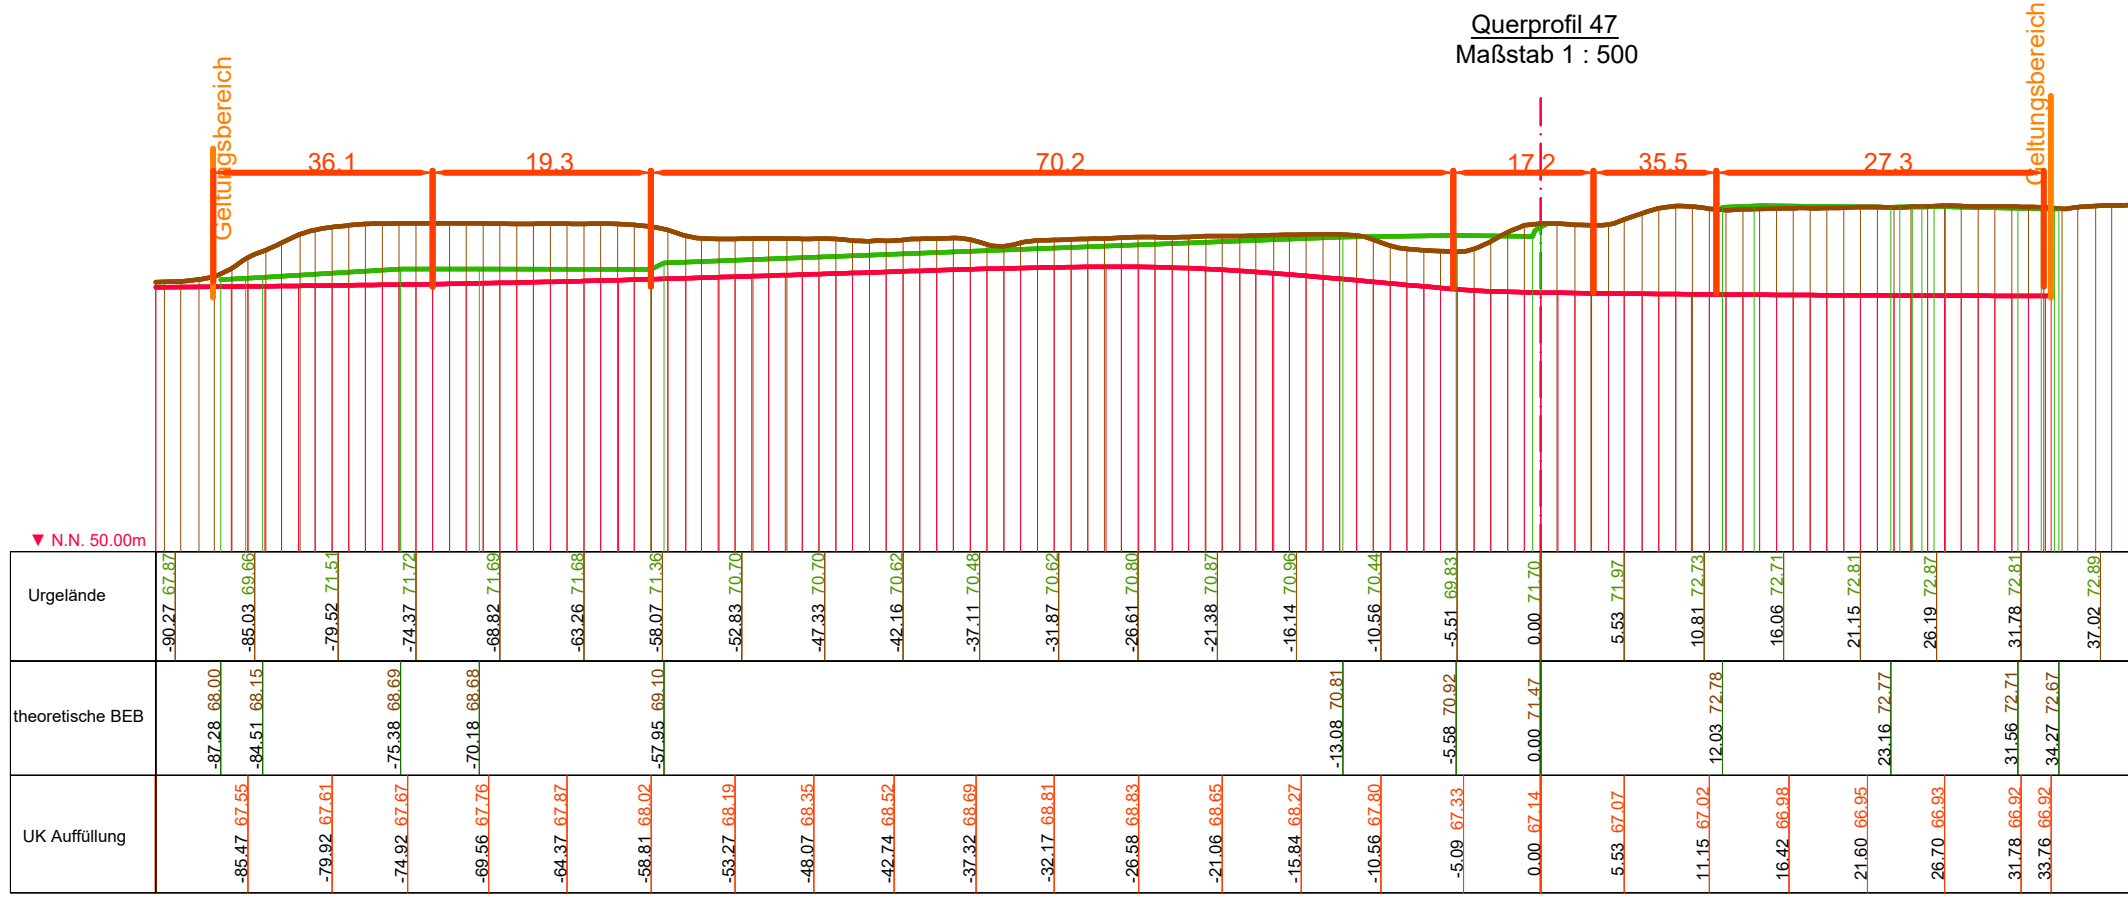

Index	Name	Datum	Art der Änderung	
Ahlenberg Ingenieure GmbH - Am Ossenbrink 40 - 58313 Herdecke Tel: 02330/8009-0 - Fax: -80 - E-Mail: info@ahlenberg.de - www.ahlenberg.de			 AHLENBERG ingenieure	
Entwicklungsgesellschaft Neue Zeche Westerholt mbH Qualifizierung Machbarkeitsstudie Nachnutzung Zeche Westerholt 1/2 im Gelsenkirchen und Herten			Bearb. Nr. B4/17709N	
Querprofil 47 Querprofil 51			Anlage-/Index Nr. MB 14.05	
Längenmaßstab	Höhenmaßstab	Datum	gezeichnet	Bearbeiter
1 : 500	1 : 500	09.08.2023	Sta	Mo