


Längsschnitt 4


- RW16.14 bis RW16 -

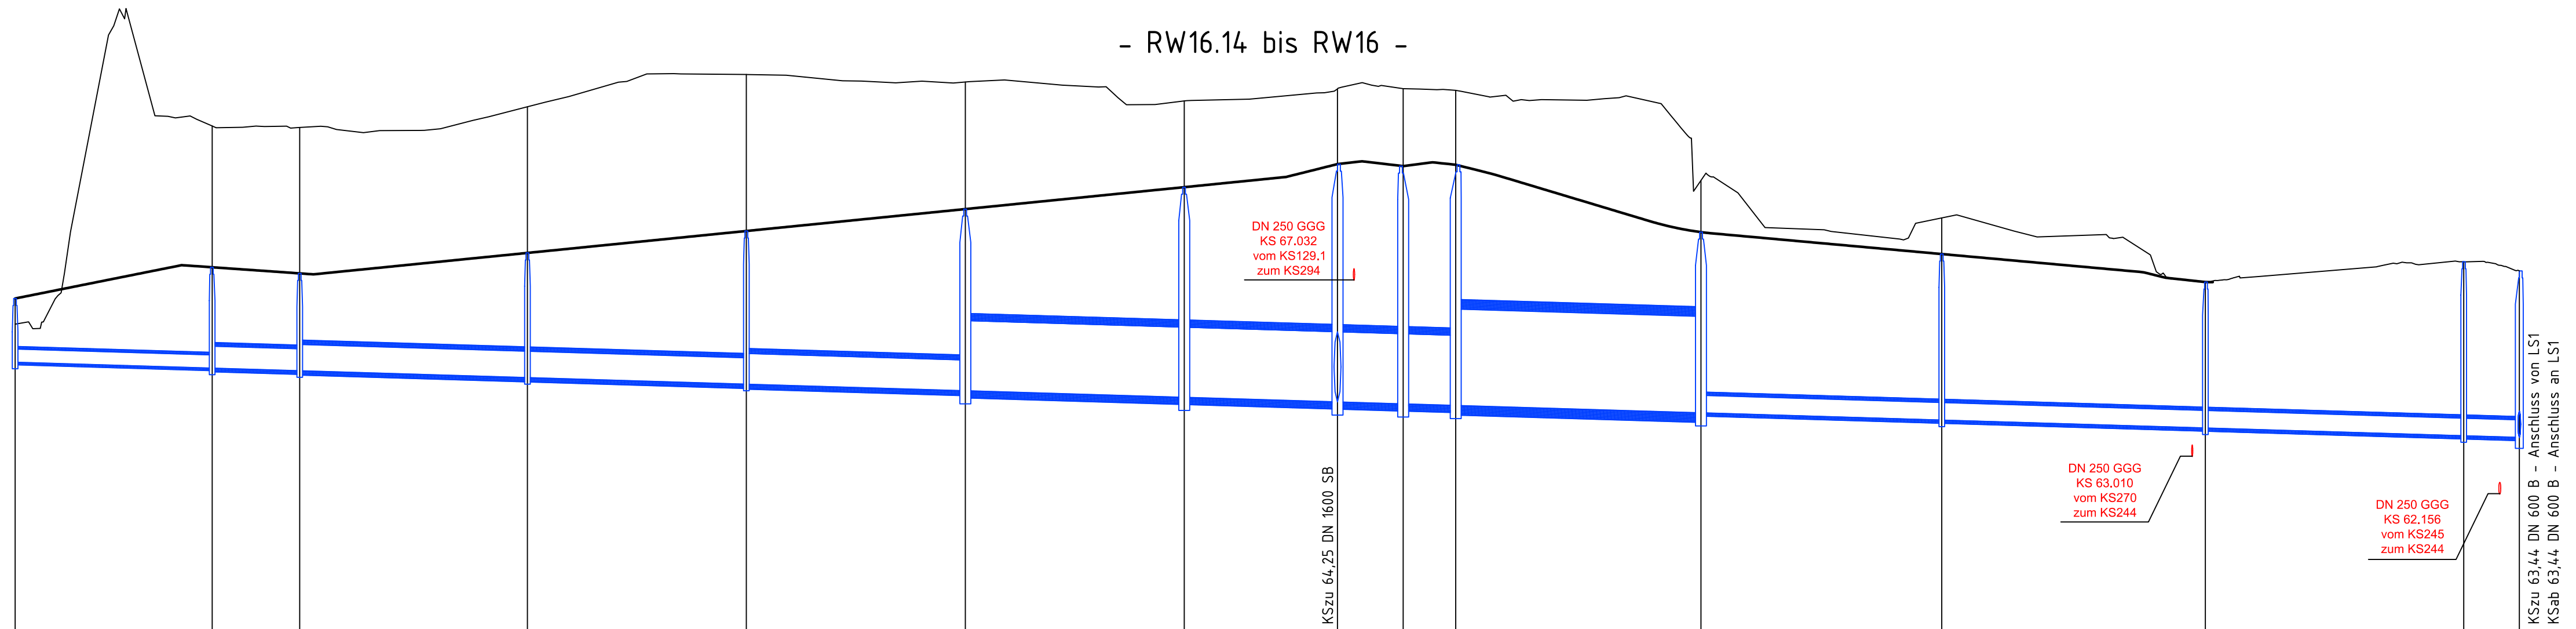

59.00 m ü. NHN

Schacht-Nr.	RW16.14	RW16.13	RW16.12	RW16.11	RW16.10	RW16.9	RW16.8	RW16.7	RW16.6	RW16.5	RW16.4	RW16.3	RW16.2	RW16.1	RW16
Straßenname	Ringstraße										Geschwisterstraße				
Schachtabstand [m]	45,00	20,00	52,00	50,00	50,00	50,00	35,00	15,00	12,00	56,00	55,00	60,20	59,00	12,70	
Gesamtlänge	- 45,00 m -	- 20,00 m -	- 102,00 m -			- 50,00 m -	- 112,00 m -				- 56,00 m -	- 186,90 m -			
Rohrdurchmesser / Material	DN 300 B	DN 500 B	DN 600 B	DN 600 B	DN 700 B	DN 1600 SB	DN 1600 SB	DN 1600 DN 1600 SB	DN 1600 DN 1600 SB	DN 2200 SB	DN 400 B	DN 400 B	DN 400 B	DN 400 B	DN 400 B
Sohlgefälle	3.0‰	3.0‰	3.0‰	3.0‰	3.0‰	3.0‰	3.0‰	3.0‰	3.0‰	3.0‰	3.0‰	3.0‰	3.0‰	3.0‰	3.0‰
Kanaldeckel	66,61	67,32	67,18	67,65	68,15	68,65	69,15	69,68	69,63	69,66	68,12	67,62	66,98	67,45	67,24
Schachttiefe [m]	1,45	2,30	2,22	2,84	3,49	4,14	4,79	5,43	5,42	5,49	4,12	3,79	3,33	3,97	3,80
Kanalsohle KSzu / KSab	65,16	65,02	65,02	64,96	64,96	64,80	64,80	64,65	64,65	64,50	64,50	64,35	64,35	64,25	64,25

Achsübersicht

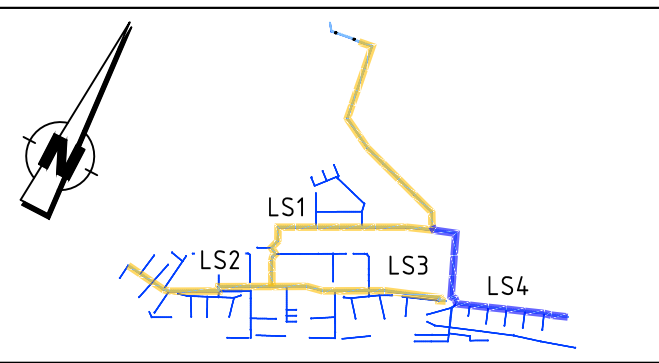

ÄNDERUNGEN

	DATUM	NAME	BEMERKUNG
a			
b			
c			

„Neue Zeche Westerholt“
Qualifizierung der Machbarkeitsstudie
- Fachbeitrag Entwässerungsgutachten -

AUFTRAGGEBER

Stadt Gelsenkirchen

Stadt Herten

Entwicklungsgesellschaft
Neue Zeche Westerholt mbH

PLANUNG

KONSTA
PLANUNGSGESELLSCHAFT MBH

45879 Gelsenkirchen
Husemannstraße 107
☎ 0209 / 1 55 99-0
info@konstaplan.de
www.konstaplan.de

PLANTITEL

Kanallängsschnitt 4
Regenwasser

BEARBEITET	DATUM	NAME	MAßSTAB 1:1.000/100	PLAN NR. 1760 - 14
GEZEICHNET	28.07.2023	P. Demmert		
GEPRÜFT	28.07.2023	P. Demmert		

PROJEKTNUMMER
1760