


GEMEINDE HERZEBROCK-CLARHOLZ:

Bebauungsplan Nr. 210 "Weißes Venn",

IV. Änderung

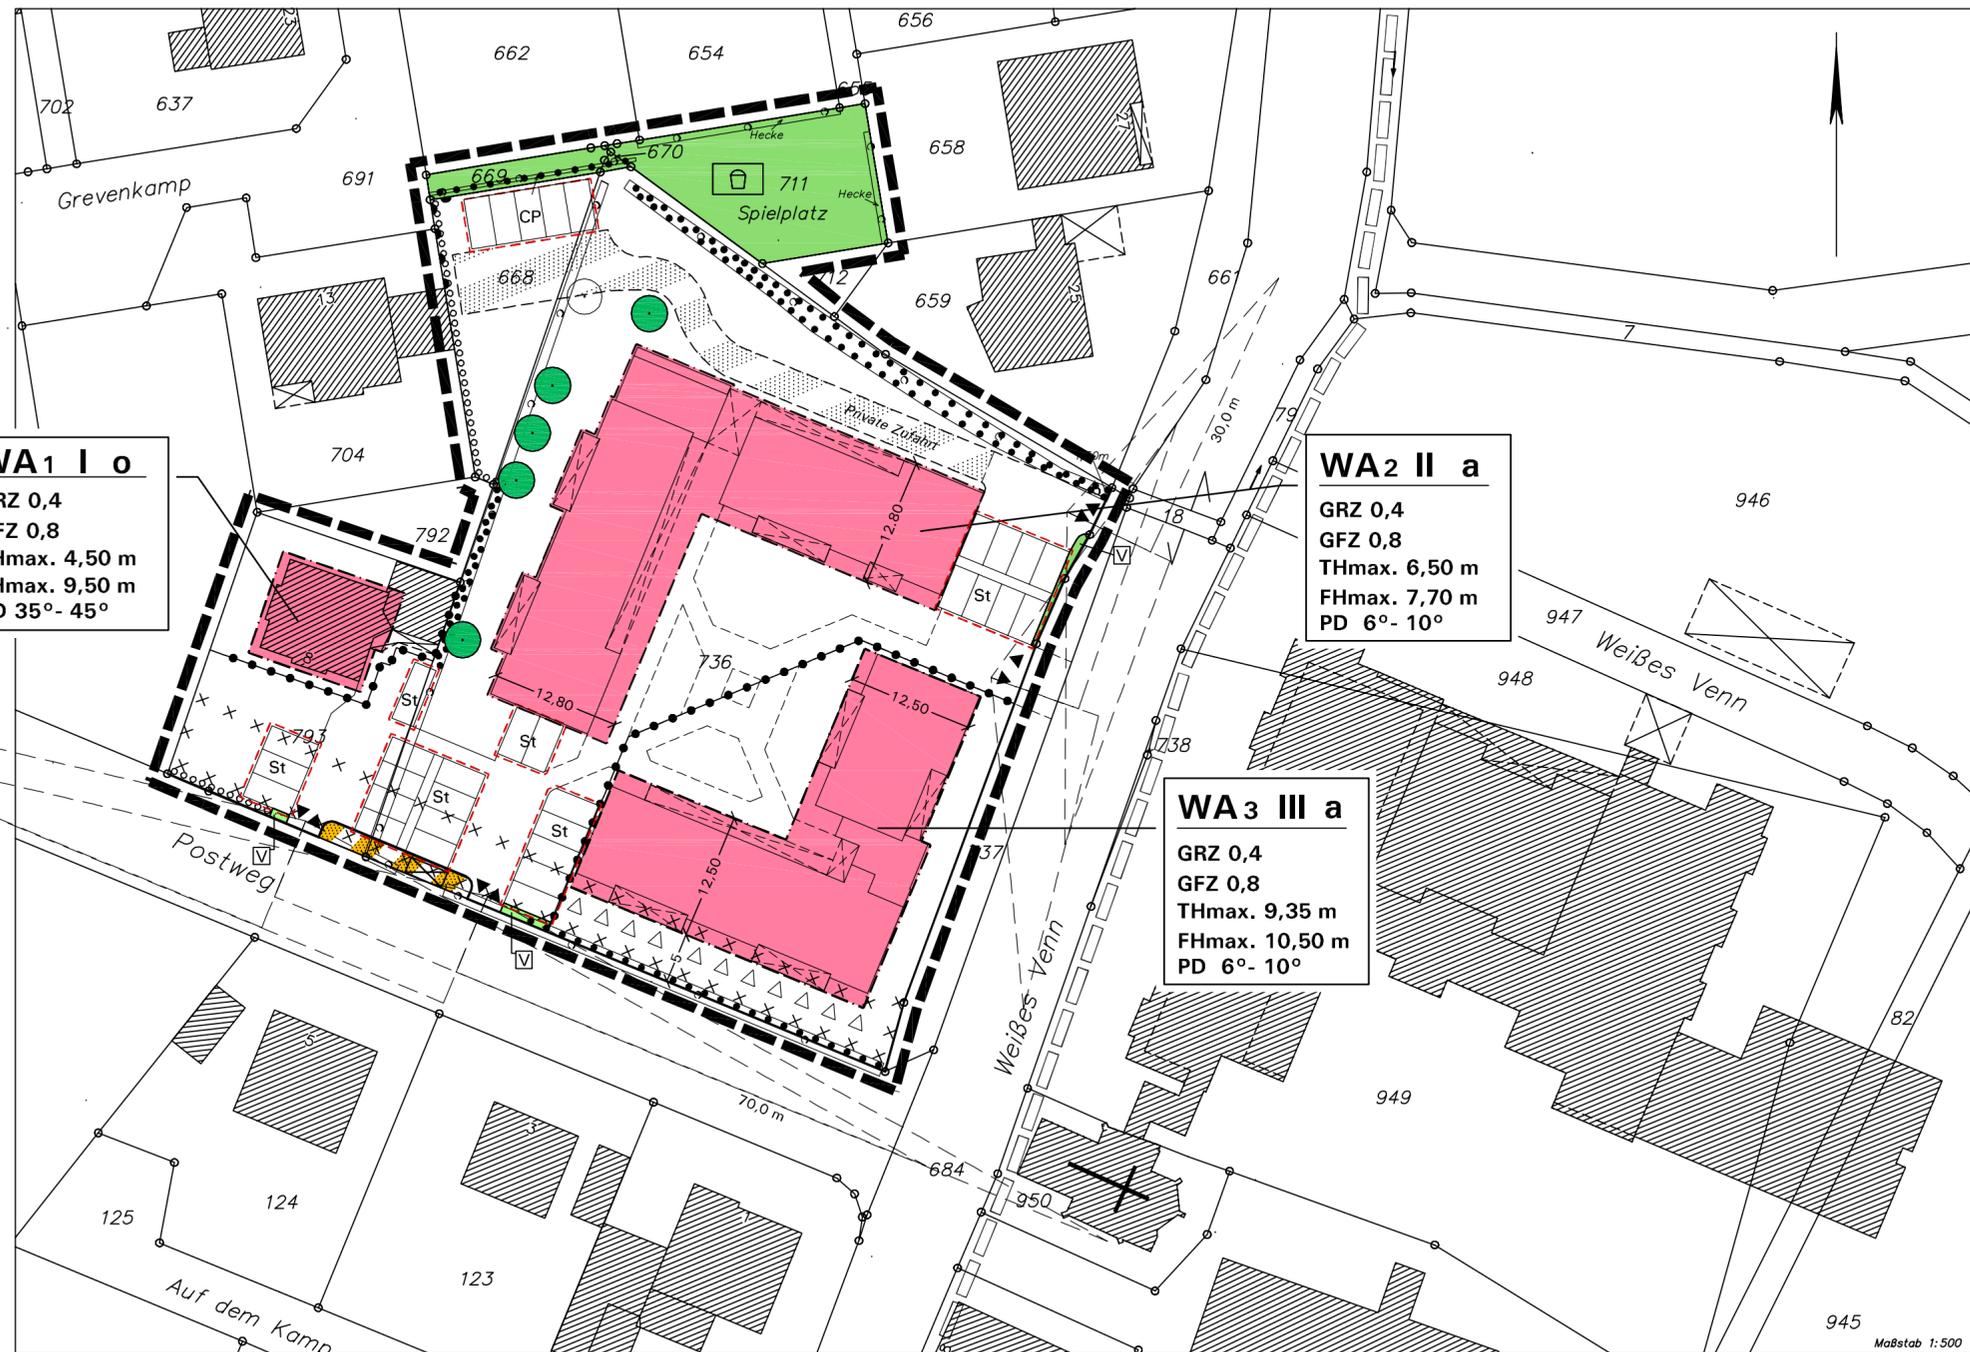

Planunterlage

Die Planunterlage entspricht den Anforderungen des § 1 der PlanzV 90 vom 18.12.1990. Stand der Planunterlage im beplanten Bereich:

..... (bzgl. Bebauung) (bzgl. Flurstücksnachweis)

Die Festlegung der städtebaulichen Planung ist - i.V. mit dem digitalen Planungsdaten-Bestand (hier: DXF-Datei) als Bestandteil dieses Bebauungsplanes - geometrisch eindeutig.

Rheda-Wiedenbrück, den Vermessungsbüro Dipl.-Ing. Bureick

