

# GEMEINDE HERZEBROCK

BEBAUUNGSPLAN

NR. 201

„IM STROTH“


I. ÄNDERUNG

M. 1:1000

01. Änderung

DECKBLATT ZUM BEBAUUNGSPLAN

GEMARKUNG CLARHOLZ FLUR 14

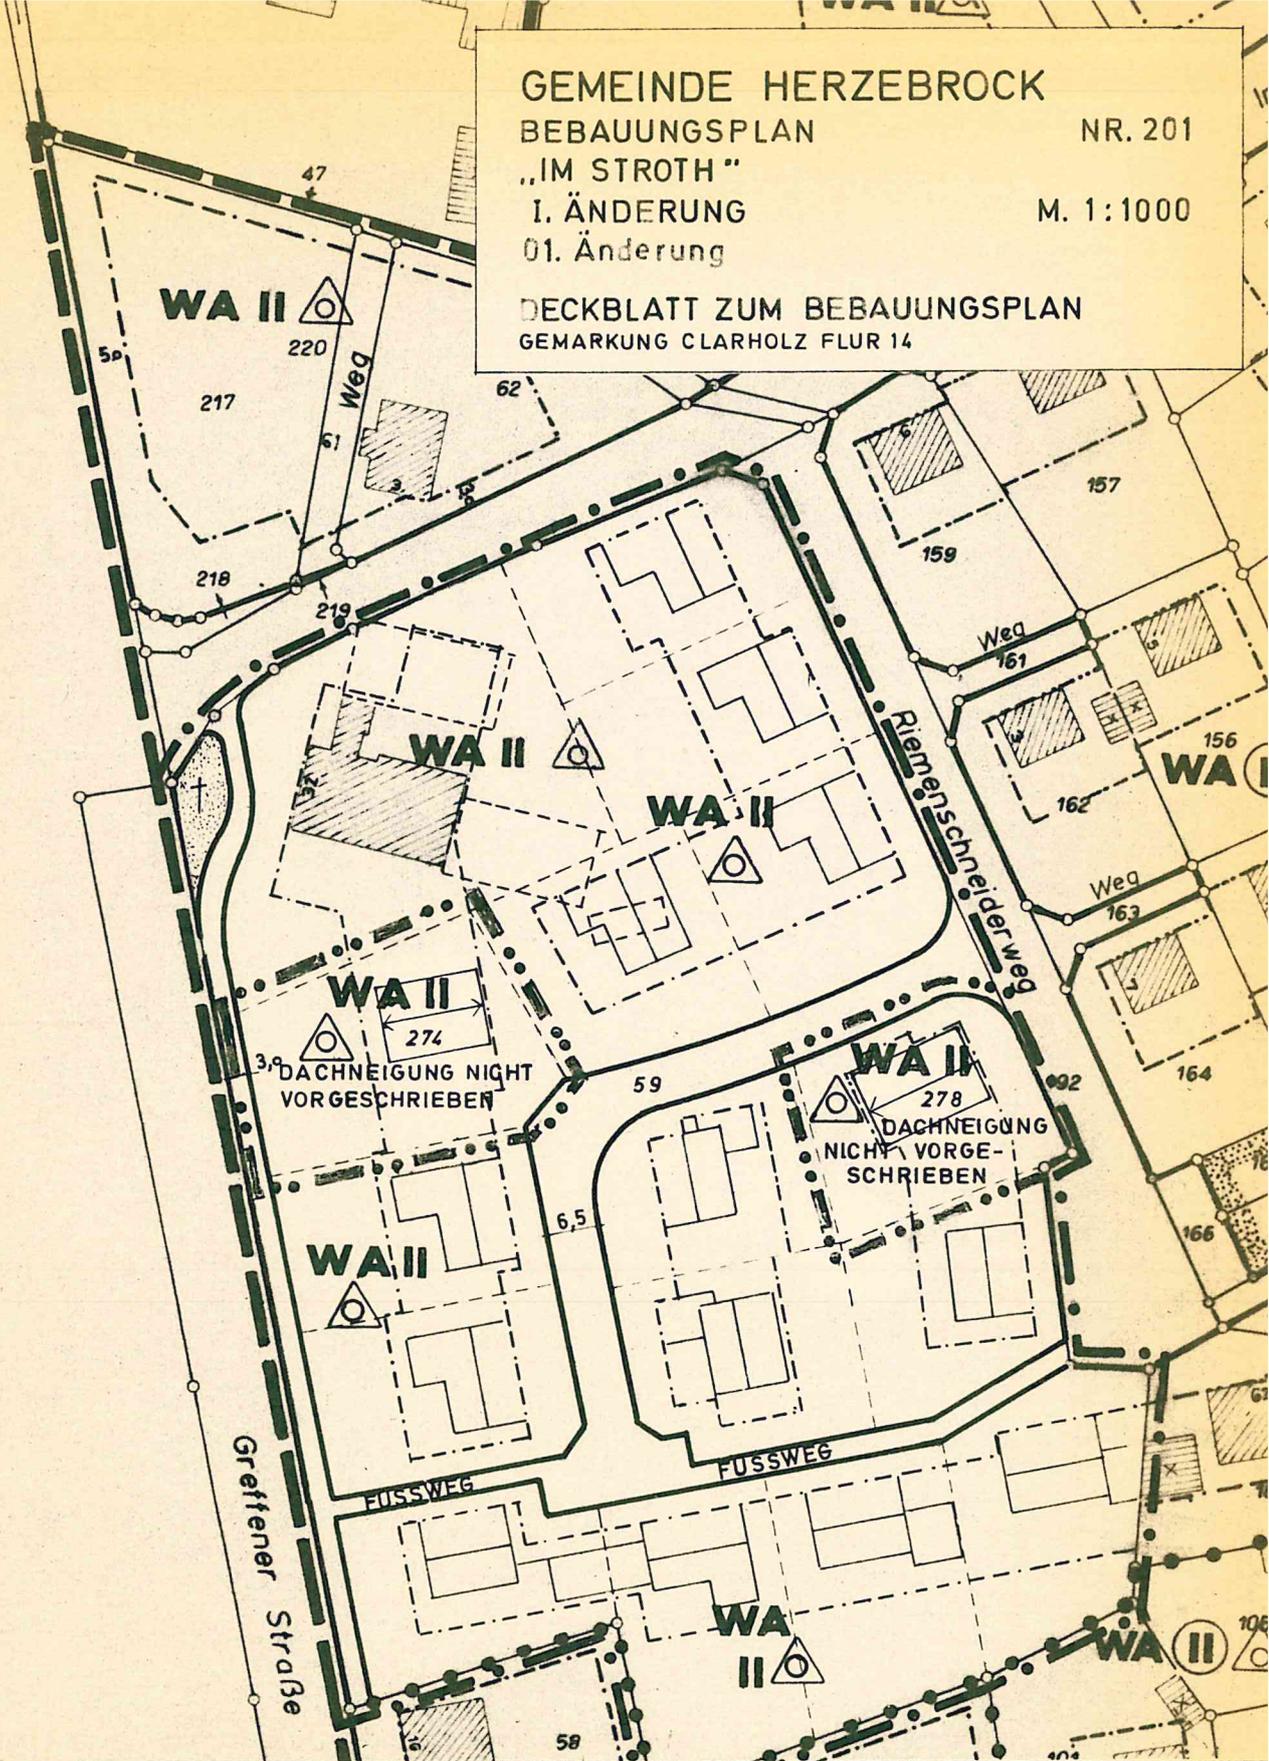

## ERLÄUTERUNGEN:

-  BEGRENZUNG DES ÄNDERUNGSBEREICHS
-  BAUGRENZE
-  FIRSTRICHTUNG, ZWINGEND
- WA**  
**II**  
 ALLGEMEINES WOHNGEBIET  
ZWEIGESCHOSSIG, HÖCHSTGRENZE  
NUR EINZEL- u. DOPPELHÄUSER ZUL.

## PLANBEARBEITUNG:

DER OBERKREISDIREKTOR  
DES KREISES GÜTERSLOH  
- PLANUNGSAMT -

RHEDA - WIEDENBRÜCK, DEN 1. SEPT. 1982