


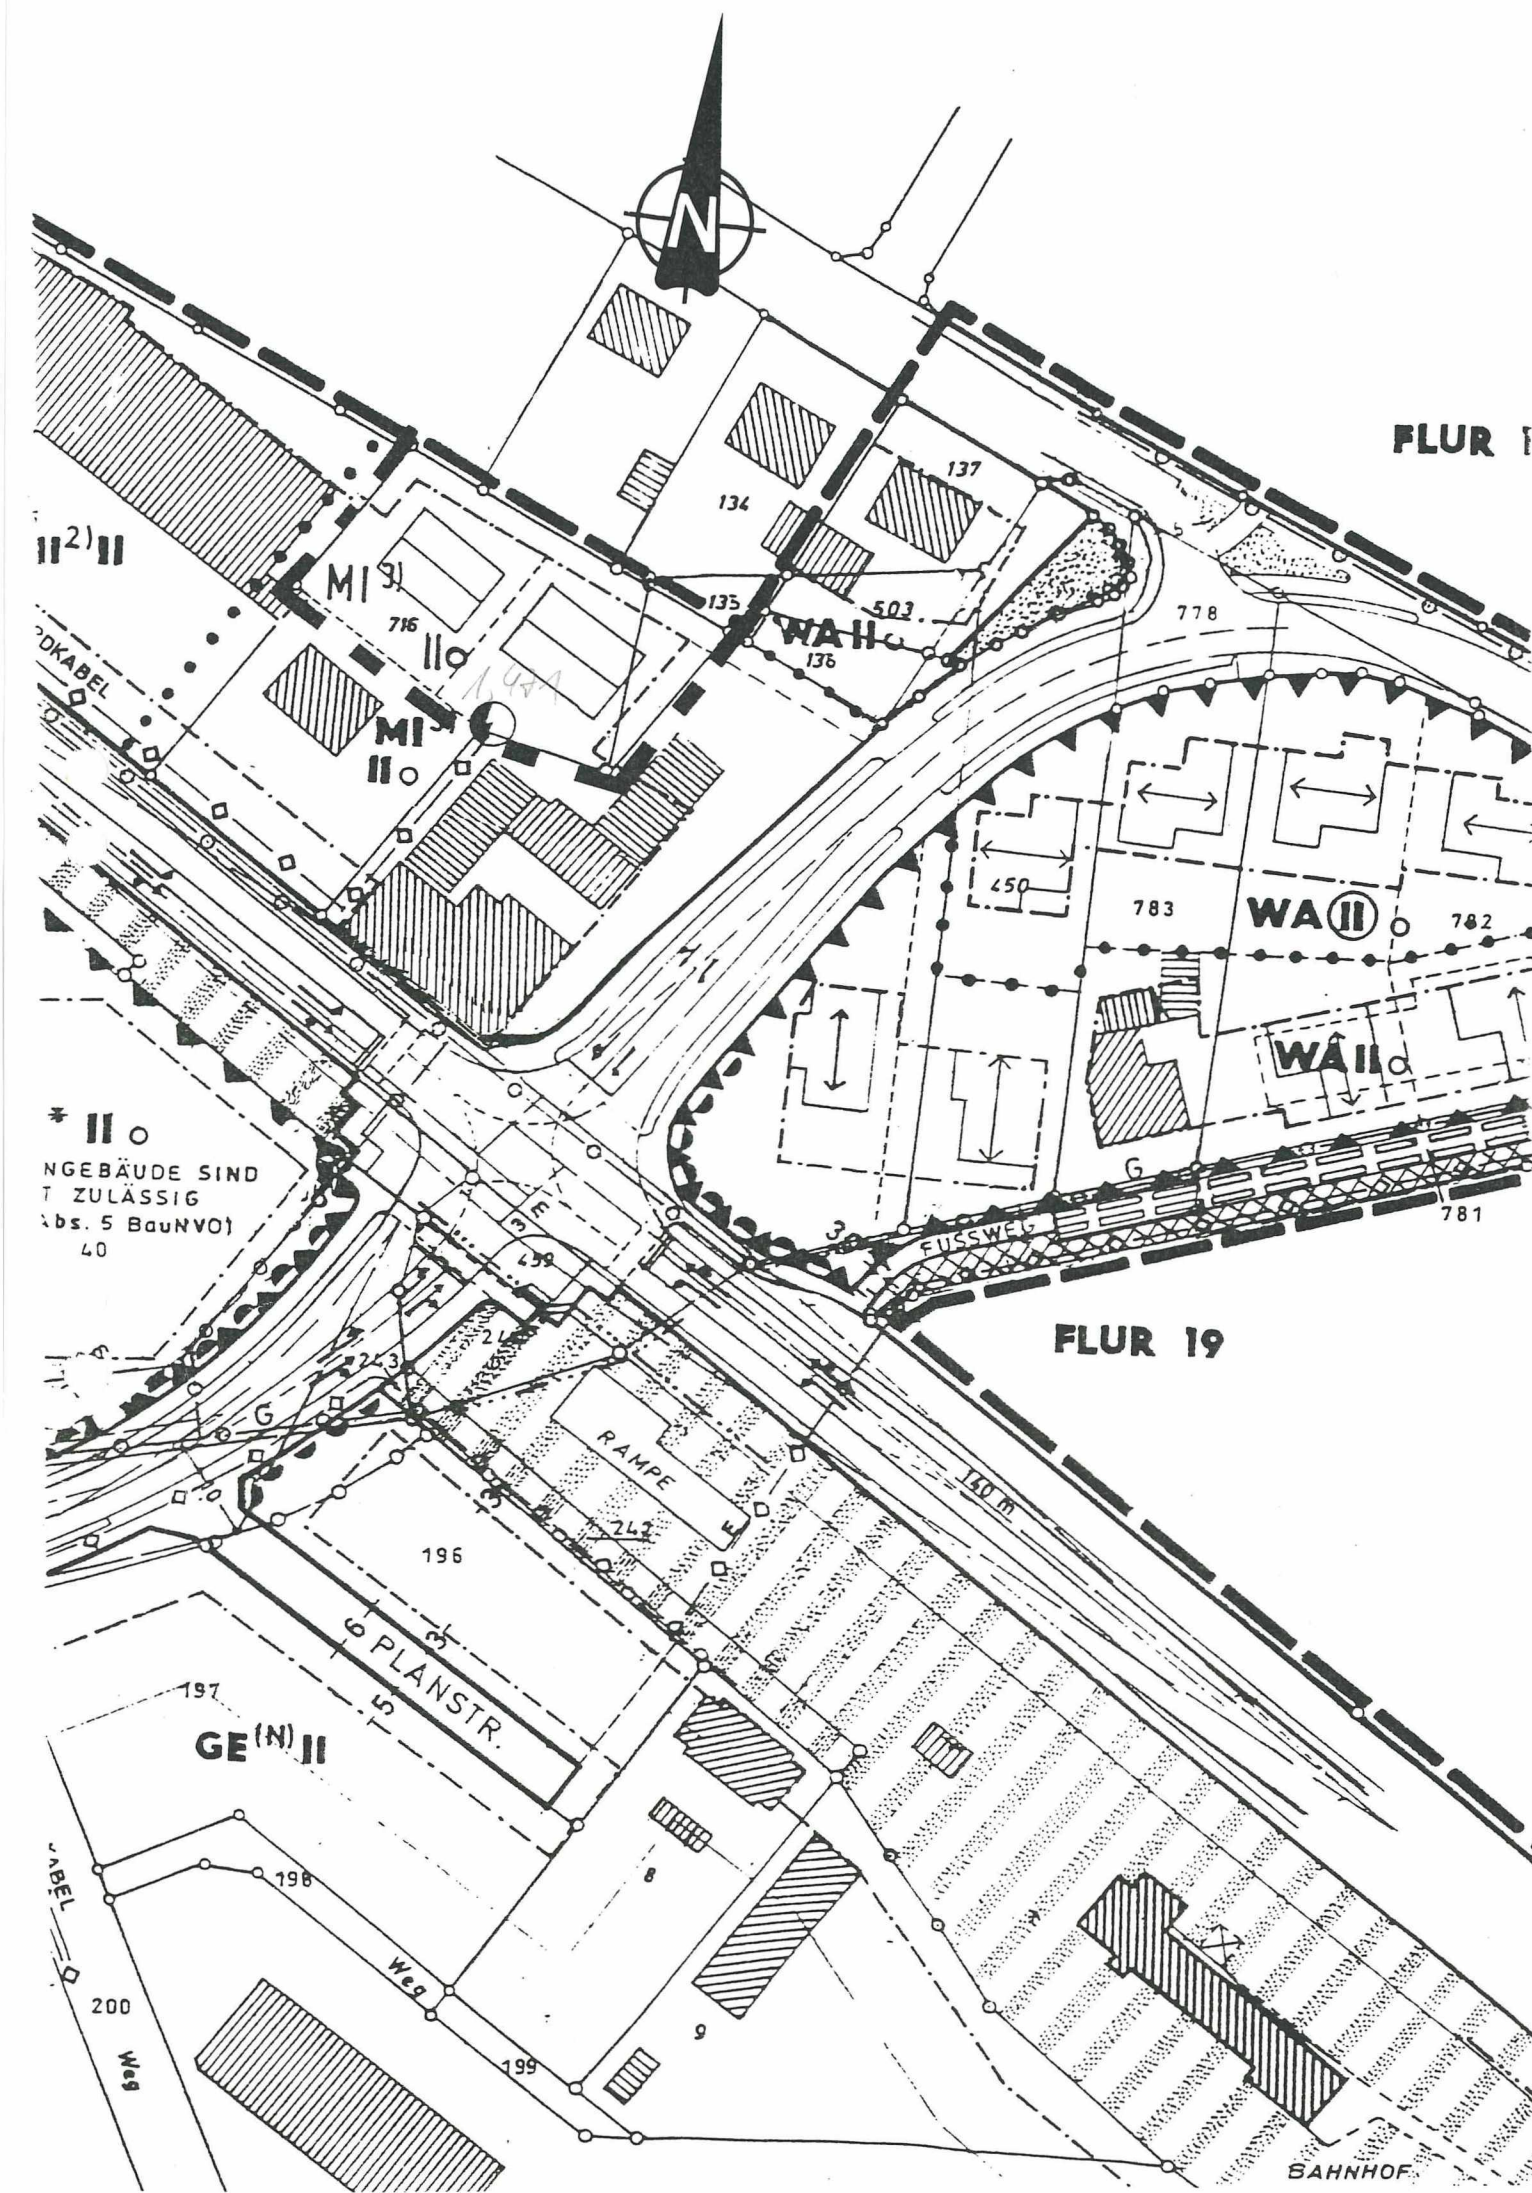

FESTSETZUNGEN gem § 9 BauGB

	PLANGEBIETSGRENZE
	GRENZE DES ÄNDERUNGSBEREICHES
	BAUGRENZE
MI 3)	MISCHGEBIET, ZUL. NUR ANLAGEN NACH § 6 ABS. 2 ZIFF. 1-3 BauNVO 1977
II	ZWEIGESCHOSSIG, HÖCHSTGRENZE
○	OFFENE BAUWEISE
●	TRAFO
	HAUPTFISTRICHTUNG (VORSCHLAG)

HINWEIS:

BEI VERDACHT AUF ALTABLAGERUNGEN (Z.B. BEI BODENAUSHUB) IST DAS UMWELTAMT DES KREISES GÜTERSLOH UMGEHEND ZU VERSTÄNDIGEN.

GEMEINDE HERZEBROCK - CLARHOLZ

BEBAUUNGSPLAN

NR. 220

„KREUZSTR.“

II/01 ÄNDERUNG

M 1:1000

DECKBLATT ZUM BEBAUUNGSPLAN

GEMARKUNG CLARHOLZ

FLUR 18

RECHTSGRUNDLAGEN

§§ 2-4 UND 8-12 DES BAUGESETZBUCHES (BauGB) IN DER FASSUNG DER BEKANNTMACHUNG VOM 8. DEZ 1986 (BGBl. I SEITE 2253)

§ 81 DER BAUORDNUNG FÜR DAS LAND NORDRHEIN-WESTFALEN (LANDESBAUORDNUNG - BauONW) IN DER FASSUNG DER BEKANNTMACHUNG VOM 26. JULI 1984 (GV NW SEITE 419) ZULETZT GEÄNDERT DURCH DAS 2. GESETZ VOM 21. JUNI 1988 (GV NW SEITE 319) IN VERBINDUNG MIT § 9 Abs. 4 BauGB.

DIE VERORDNUNG ÜBER DIE BAULICHE NUTZUNG DER GRUNDSTÜCKE (BAUNUTZUNGSVERORDNUNG - BauNVO) IN DER FASSUNG DER BEKANNTMACHUNG VOM 23. JAN. 1990 (BGBl. I. SEITE 127)

§ 4 DER GEMEINDEORDNUNG NW IN DER FASSUNG DER BEKANNTMACHUNG VOM 26. AUG. 1984 (GV NW SEITE 475).

PLANBEARBEITUNG:

GEMEINDE
HERZEBROCK - CLARHOLZ
BAUAMT
- PLANUNGSABTEILUNG -

DIESE ÄNDERUNG WURDE GEMÄSS § 10 DES BAUGESETZBUCHES AM 13. FEB. 92 VOM RAT DER GEMEINDE ALS SATZUNG BESCHLOSSEN.

HERZEBROCK - CLARHOLZ, DEN 12. MRZ. 92
IM AUFTRAGE DES RATES DER GEMEINDE

BÜRGERMEISTER

RATSMITGLIED

DIESE ÄNDERUNG IST GEMÄSS § 2(1) DES BAUGESETZBUCHES (BauGB) IN DER FASSUNG DER BEKANNTMACHUNG VOM 8. DEZ. 1986 (BGBl. I SEITE 2253) DURCH BESCHLUSS DES RATES DER GEMEINDE VOM 26. SEP. 91 AUFGESTELLT WORDEN.
HERZEBROCK - CLARHOLZ, DEN 12. MRZ. 92
IM AUFTRAGE DES RATES DER GEMEINDE

BÜRGERMEISTER

RATSMITGLIED

DIESE ÄNDERUNG IST GEMÄSS § 12 BAUGESETZBUCHES AM 25. MRZ. 92 ORTSÜBLICH BEKANNTGEMACHT WORDEN.

DER GEMEINDEDIREKTOR
In Vertretung:

