


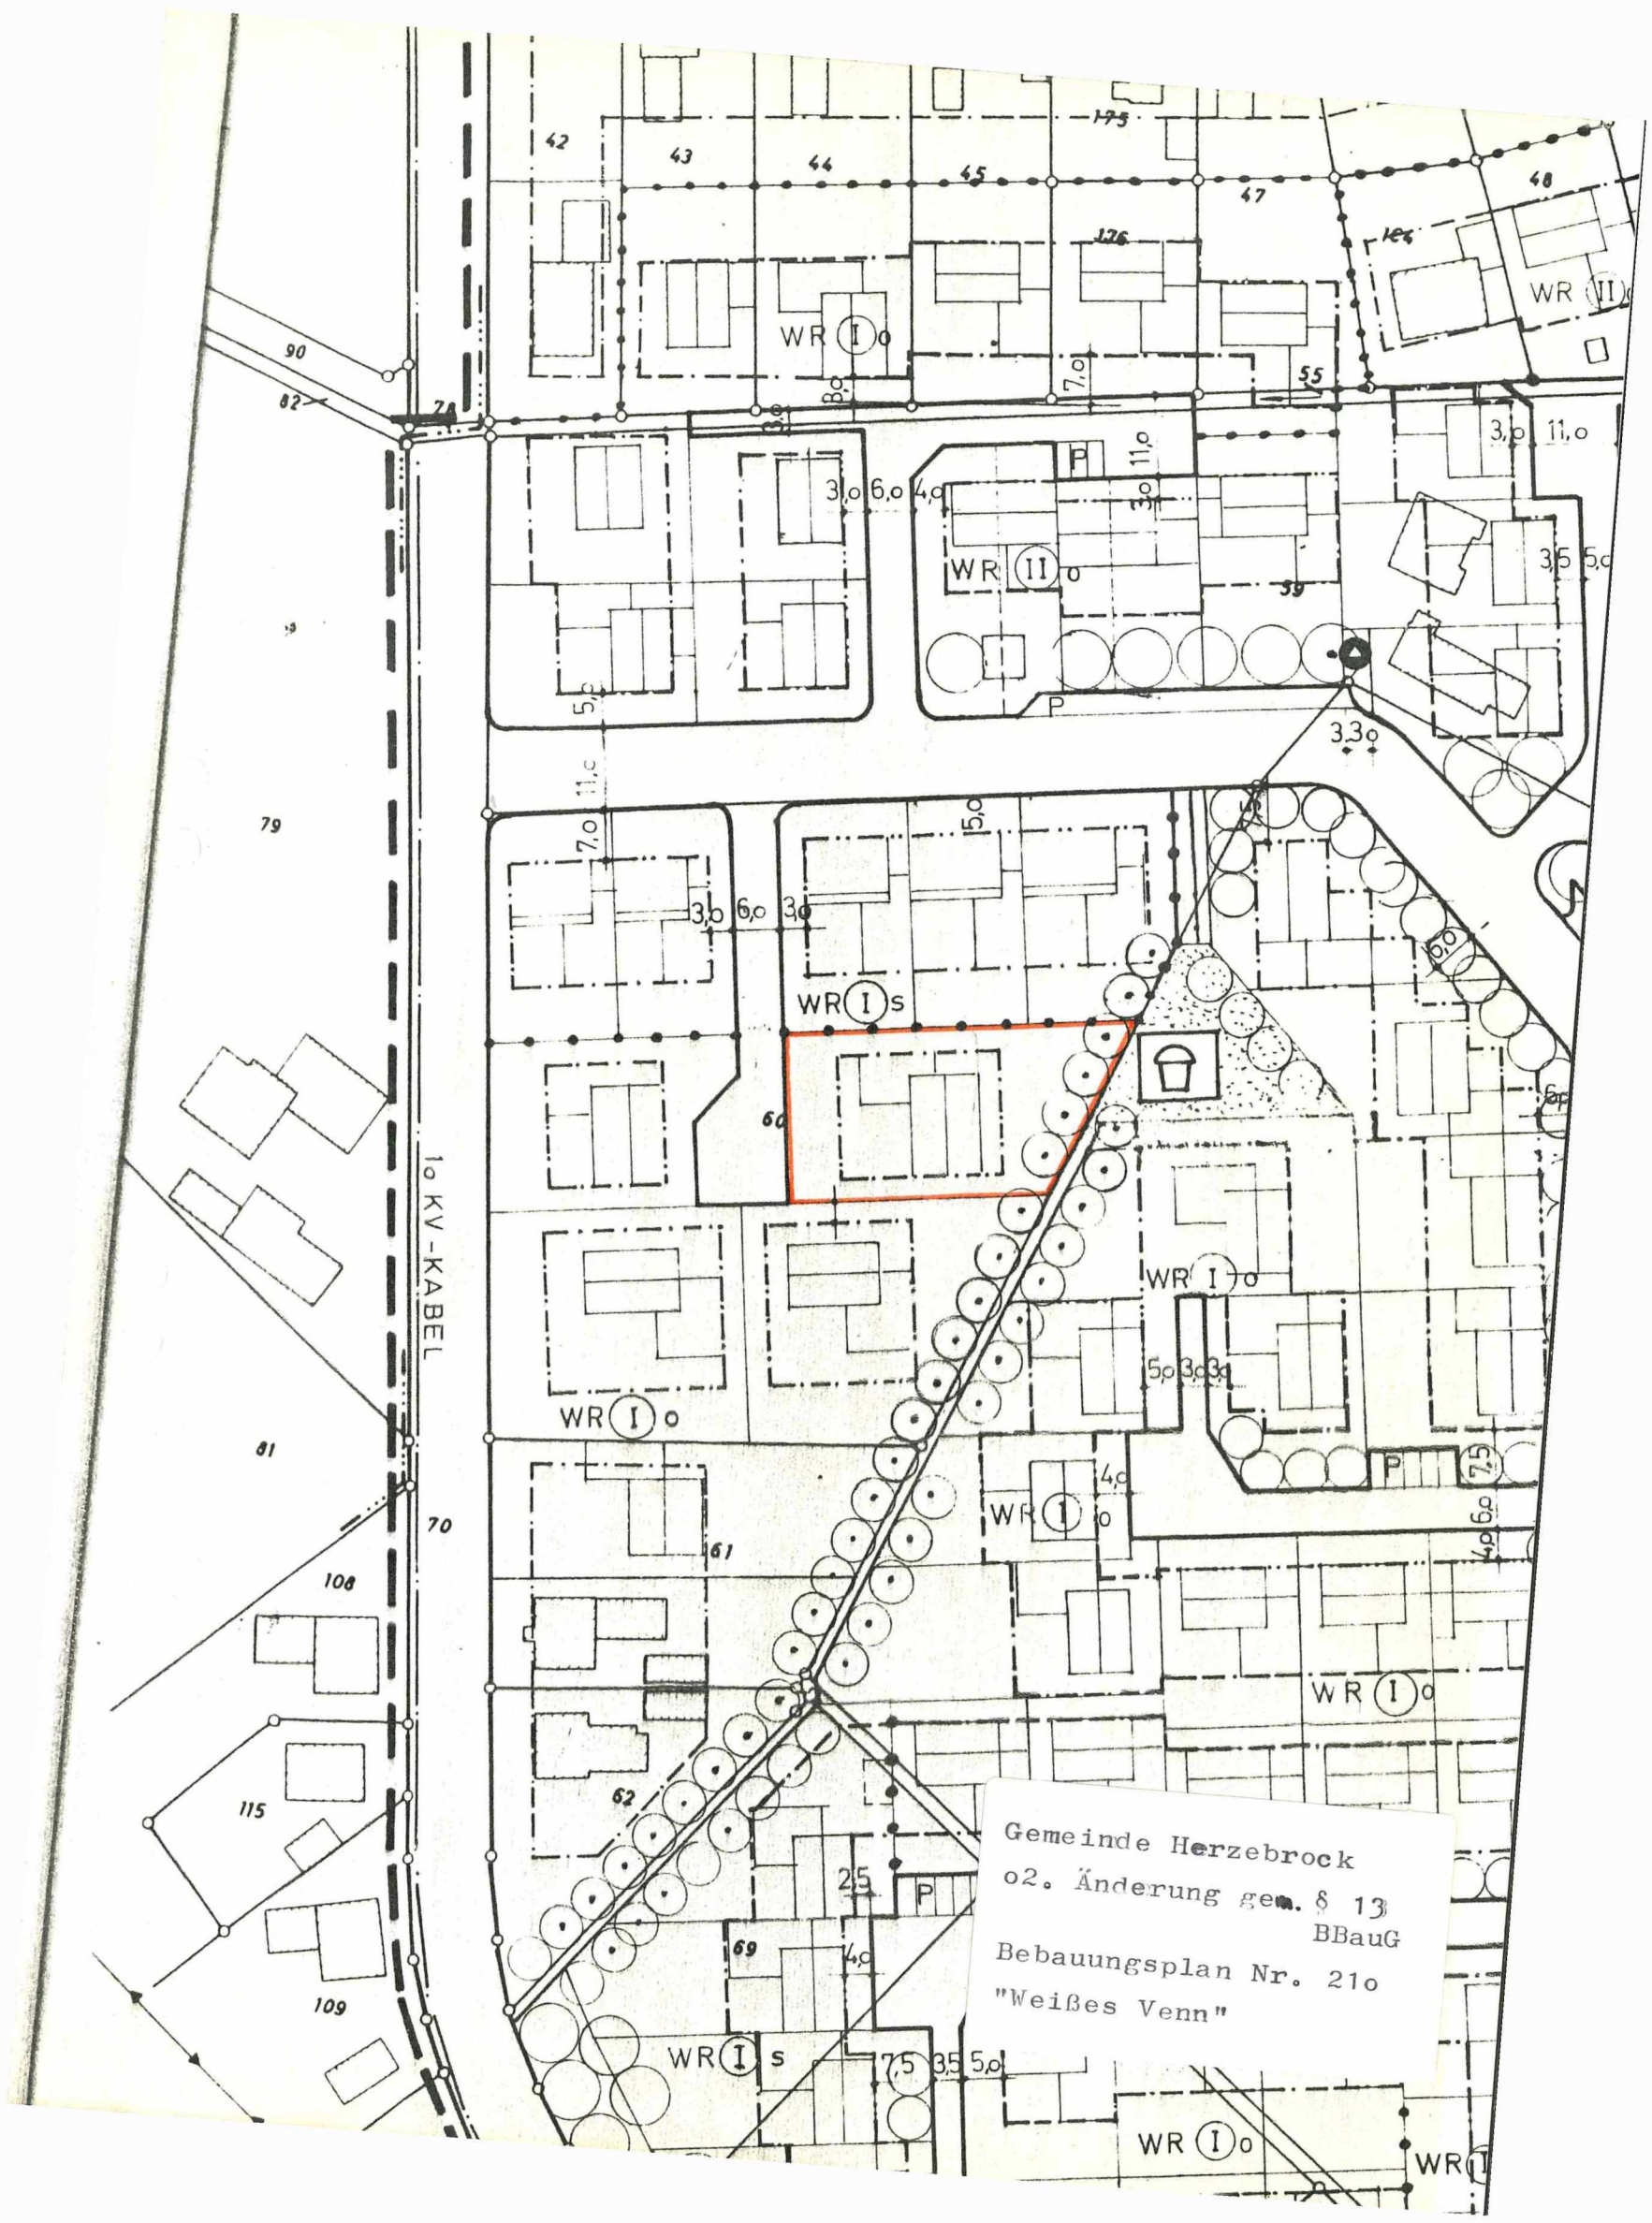

Gemeinde Herzebrock  
02. Änderung gem. § 13  
BBauG  
Bebauungsplan Nr. 210  
"Weißes Venn"