
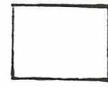



-  PLANGEBIETSGRENZE
  -  GRENZE DES ÄNDERUNGSBEREICHS
  -  GRUNDSTÜCKSGRENZE, GEPL.
  -  BAUGRENZE
  -  BEGRENZUNGSLINIE ÖFFENTL. VERKEHRS-  
FLÄCHEN
- WR** REINES WOHNGEBIET
- I** EINGESCHOSSIG, HÖCHSTGRENZE
  - O** OFFENE BAUWEISE

-  MÖGLICHE BEBAUUNG
-  FIRSTRICHTUNG NICHT VORGESCHRIEBEN

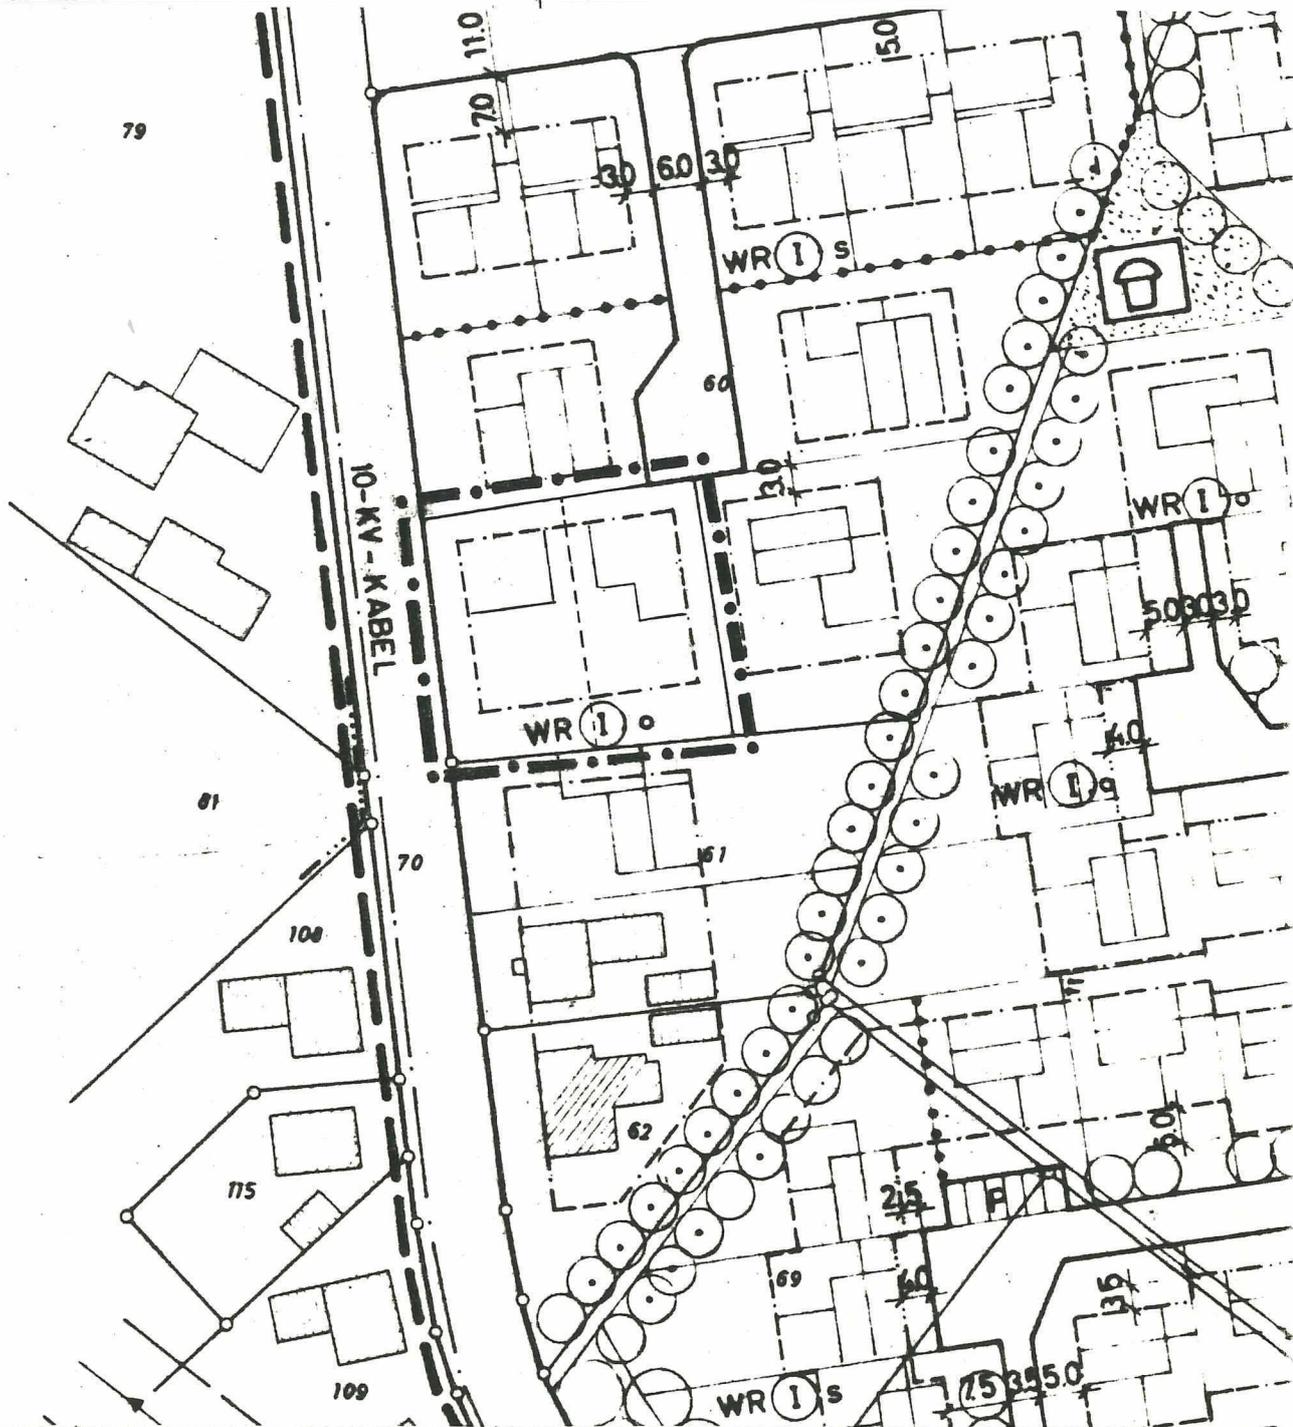

DIESE ÄNDERUNG WURDE GEMÄSS § 10 DES BUNDESBAU-  
GESETZES AM 17.02.1984 VOM RAT DER GEMEINDE ALS  
SATZUNG BESCHLOSSEN.

HERZEBROCK, DEN 20. MRZ. 1984  
IM AUFTRAGE DES RATES DER GEMEINDE

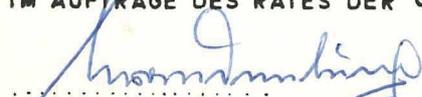  
BÜRGERMEISTER

  
RATSMITGLIED

PLANBEARBEITUNG:

DER OBERKREISDIREKTOR DES KREISES GÜTERSLOH  
-PLANUNGSAMT -

RHEDA-WIEDENBRÜCK, DEN 17.5.1983

IM AUFTRAGE:

