

WALD

WAS

GEMEINDE HERZEBROCK  
GEMARKUNG HERZEBROCK


BEBAUUNGSPLAN NR. 209  
„MEERWIESENSTRASSE“

03. ÄNDERUNG

KRANKENHAUSGELÄNDE

83


FLUR 25

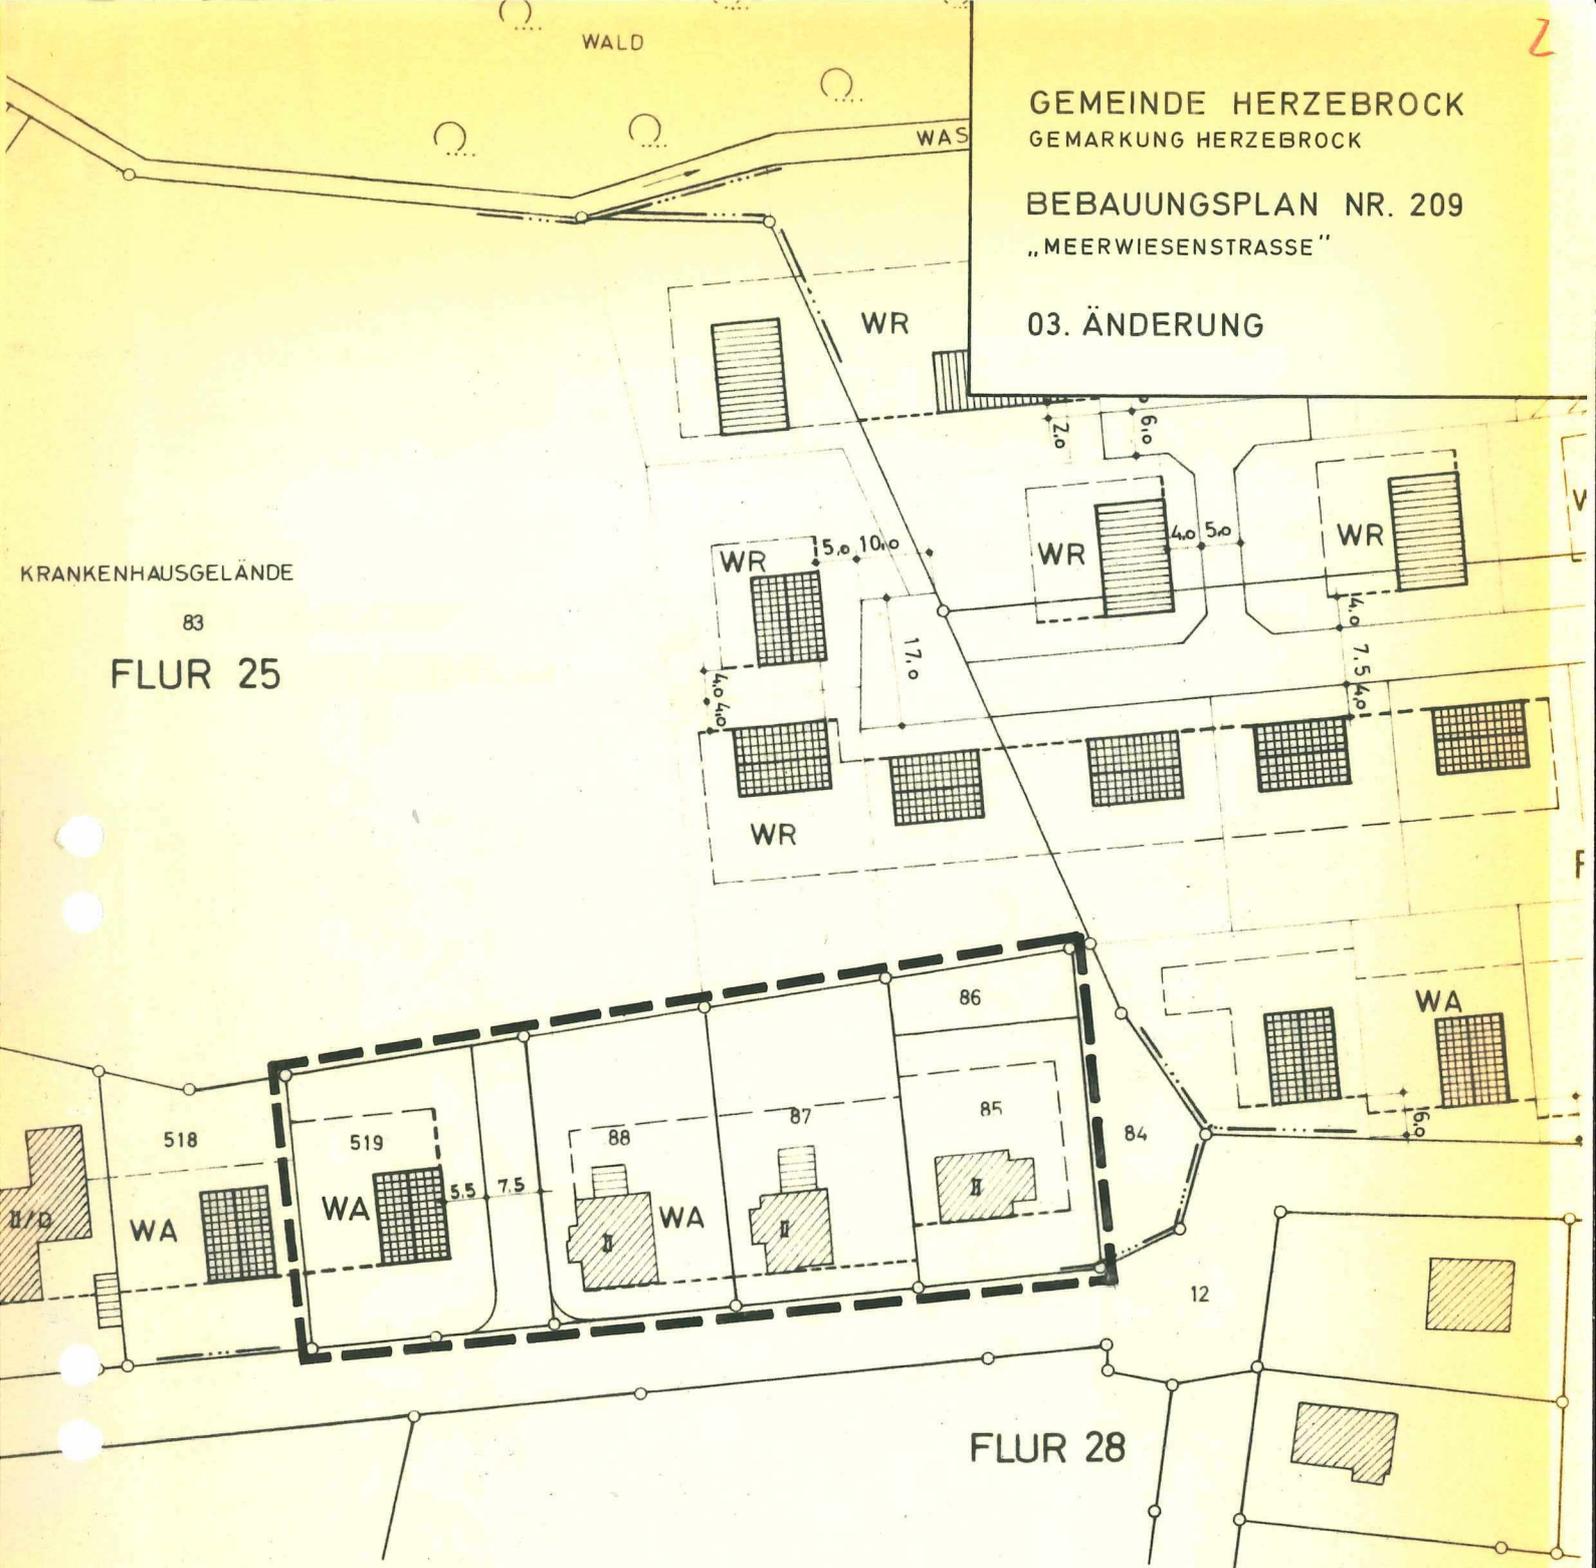


ERLÄUTERUNGEN:

-  GRENZE DES ÄNDERUNGSBEREICHES
-  BAULINIE
-  BAUGRENZE

WA ALLGEMEINES WOHNGEBIET

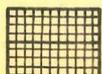

GEPLANTE BEBAUUNG  
ZWEIGESCHOSSIG 15 - 35° DACH

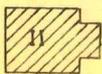

VORHANDENE BEBAUUNG  
WOHNGEBÄUDE MIT GESCHOSSZAHL

PLANBEARBEITUNG:

DER OBERKREISDIREKTOR DES KREISES  
GÜTERSLOH - PLANUNGSAMT -

RHEDA - WIEDENBRÜCK DEN 12.2.1982  
IM AUFTRAGE: