


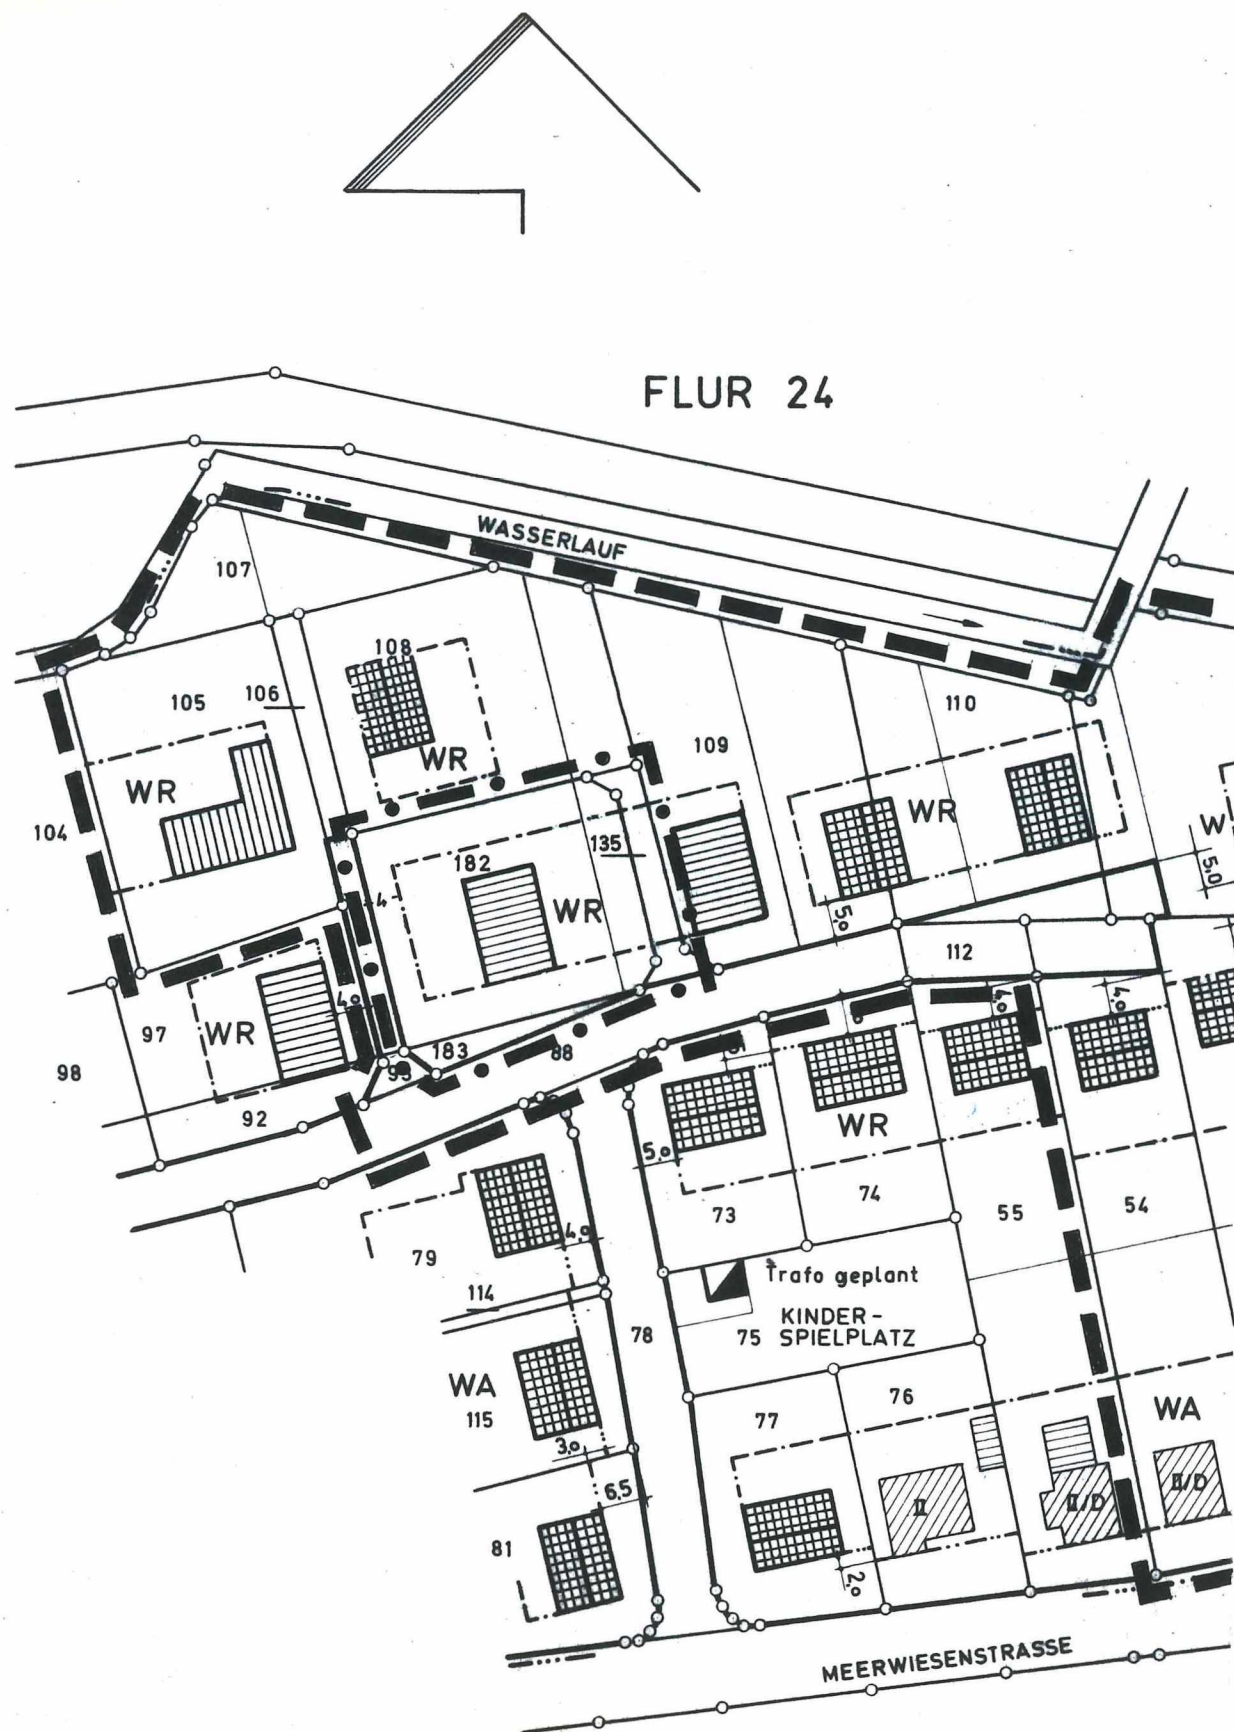

FLUR 24

FESTSETZUNGEN gem. § 9 BBauG.

- PLANGEBIETSGRENZE
- • — GRENZE DES ÄNDERUNGSBEREICHES
- BAUGRENZE
- BEGRENZUNGSLINIE ÖFFENTL. VERKEHRS-
FLÄCHEN
- WR REINES WOHNGEBIET

GEMEINDE HERZEBROCK
BEBAUUNGSPLAN
"MEERWIESE"
04. ÄNDERUNG

NR. 209
M. 1:1000

DECKBLATT ZUM BEBAUUNGSPLAN
GEMARKUNG HERZEBROCK FLUR 24

RECHTSGRUNDLAGE:

§ 2 UND 2a, SOWIE 8-12 DES BUNDESBAUGESETZES (BBauG) VOM 23. JUNI 1960 (BGBl. I SEITE 341) IN DER FASSUNG DER BEKANNTMACHUNG VOM 18. AUGUST 1976 (BGBl. I SEITE 2256) GEÄNDERT DURCH DAS GESETZ ZUR BESCHLEUNIGUNG VON VERFAHREN UND ZUR ERLEICHTERUNG VON INVESTITIONSVORHABEN IM STÄDTEBAURECHT VOM 6. JULI 1979 (BGBl. I SEITE 949)

§ 103 Abs. 1 DER BAUORDNUNG FÜR DAS LAND NORDRHEIN-WESTFALEN (LANDESBAUORDNUNG-BauO NW) IN DER FASSUNG DER BEKANNTMACHUNG VOM 27. JANUAR 1970 (GV NW SEITE 96) ZULETZT GEÄNDERT DURCH GESETZ VOM 18. MAI 1982 (GV NW SEITE 248) IN VERBINDUNG MIT § 9 Abs. 4 BBauG.

§ 4 DER GEMEINDEORDNUNG NW IN DER FASSUNG DER BEKANNTMACHUNG VOM 1. OKTOBER 1979 (GV NW 1979 SEITE 594)

DIE VERORDNUNG ÜBER DIE BAULICHE NUTZUNG DER GRUNDSTÜCKE (BAUNUTZUNGSVERORDNUNG-Bau NVO) IN DER FASSUNG DER BEKANNTMACHUNG VOM 15. SEPTEMBER 1977 (BGBl. I SEITE 1757).

DIESE ÄNDERUNG WURDE GEMÄSS § 2 (1) DES BUNDESBAUGESETZES VOM 23. JUNI 1960 (BGBl. I S. 341) IN DER FASSUNG DER BEKANNTMACHUNG VOM 18. 8. 1976 (BGBl. I S. 2221) DURCH BESCHLUSS DES RATES DER GEMEINDE VOM 5. 4. 1984 AUFGESTELLT.
HERZEBROCK, DEN **-5. JUNI 1984**
IM AUFTRAGE DES RATES DER GEMEINDE

Handwritten signature
BÜRGERMEISTER

Handwritten signature
RATSMITGLIED

DIESE ÄNDERUNG IST GEMÄSS § 12 BBauG AM ORTSÜBLICH BEKANNTGEMACHT WORDEN.
HERZEBROCK, DEN **-4. JULI 1984**
DER GEMEINDEDIREKTOR



Handwritten signature

DIESE ÄNDERUNG WURDE GEMÄSS § 10 DES BUNDESBAUGESETZES AM **26. 06. 84** VOM RAT DER GEMEINDE ALS SATZUNG BESCHLOSSEN.
HERZEBROCK, DEN **-2. JULI 1984**
IM AUFTRAGE DES RATES DER GEMEINDE

Handwritten signature
BÜRGERMEISTER

Handwritten signature
RATSMITGLIED

PLANBEARBEITUNG:
DER OBERKREISDIREKTOR DES KREISES GÜTERSLOH
-PLANUNGSAMT -
RHEDA-WIEDENBRÜCK, DEN **15. 5. 1984**
IM AUFTRAGE

Handwritten signature

DIE IN DIESEN BEBAUUNGSPLAN AUFGRUND DES § 5 DER VERORDNUNG ZUR DURCHFÜHRUNG DES BUNDESBAUGESETZES VOM 24. 11. 1982 (GV NW 1982 S. 753) AUFGENOMMENEN FESTSETZUNGEN ÜBER DIE ÄUSSERE GESTALTUNG BAULICHER ANLAGEN NACH § 103 Abs. 1 NRN. 1, 2 u. 4 DER BAUORDNUNG FÜR DAS LAND NORDRHEIN-WESTFALEN - BauO NW - IN DER FASSUNG DER BEKANNTMACHUNG VOM 27. 01. 1970 (GV NW. 1970, S. 96) SIND MIT VERFÜGUNG VOM GEMÄSS § 103 Abs. 1 BauO NW GENEHMIGT WORDEN.
RHEDA-WIEDENBRÜCK DEN
KREIS GÜTERSLOH
DER OBERKREISDIREKTOR
IM AUFTRAGE: