

GEMEINDE HERZEBROCK

BEBAUUNGSPLAN

NR. 207


HERZEBROCK - MITTE II'

3. ÄNDERUNG


M. 1:1000

DECKBLATT ZUM BEBAUUNGSPLAN

GEMARKUNG HERZEBROCK FLUR 28

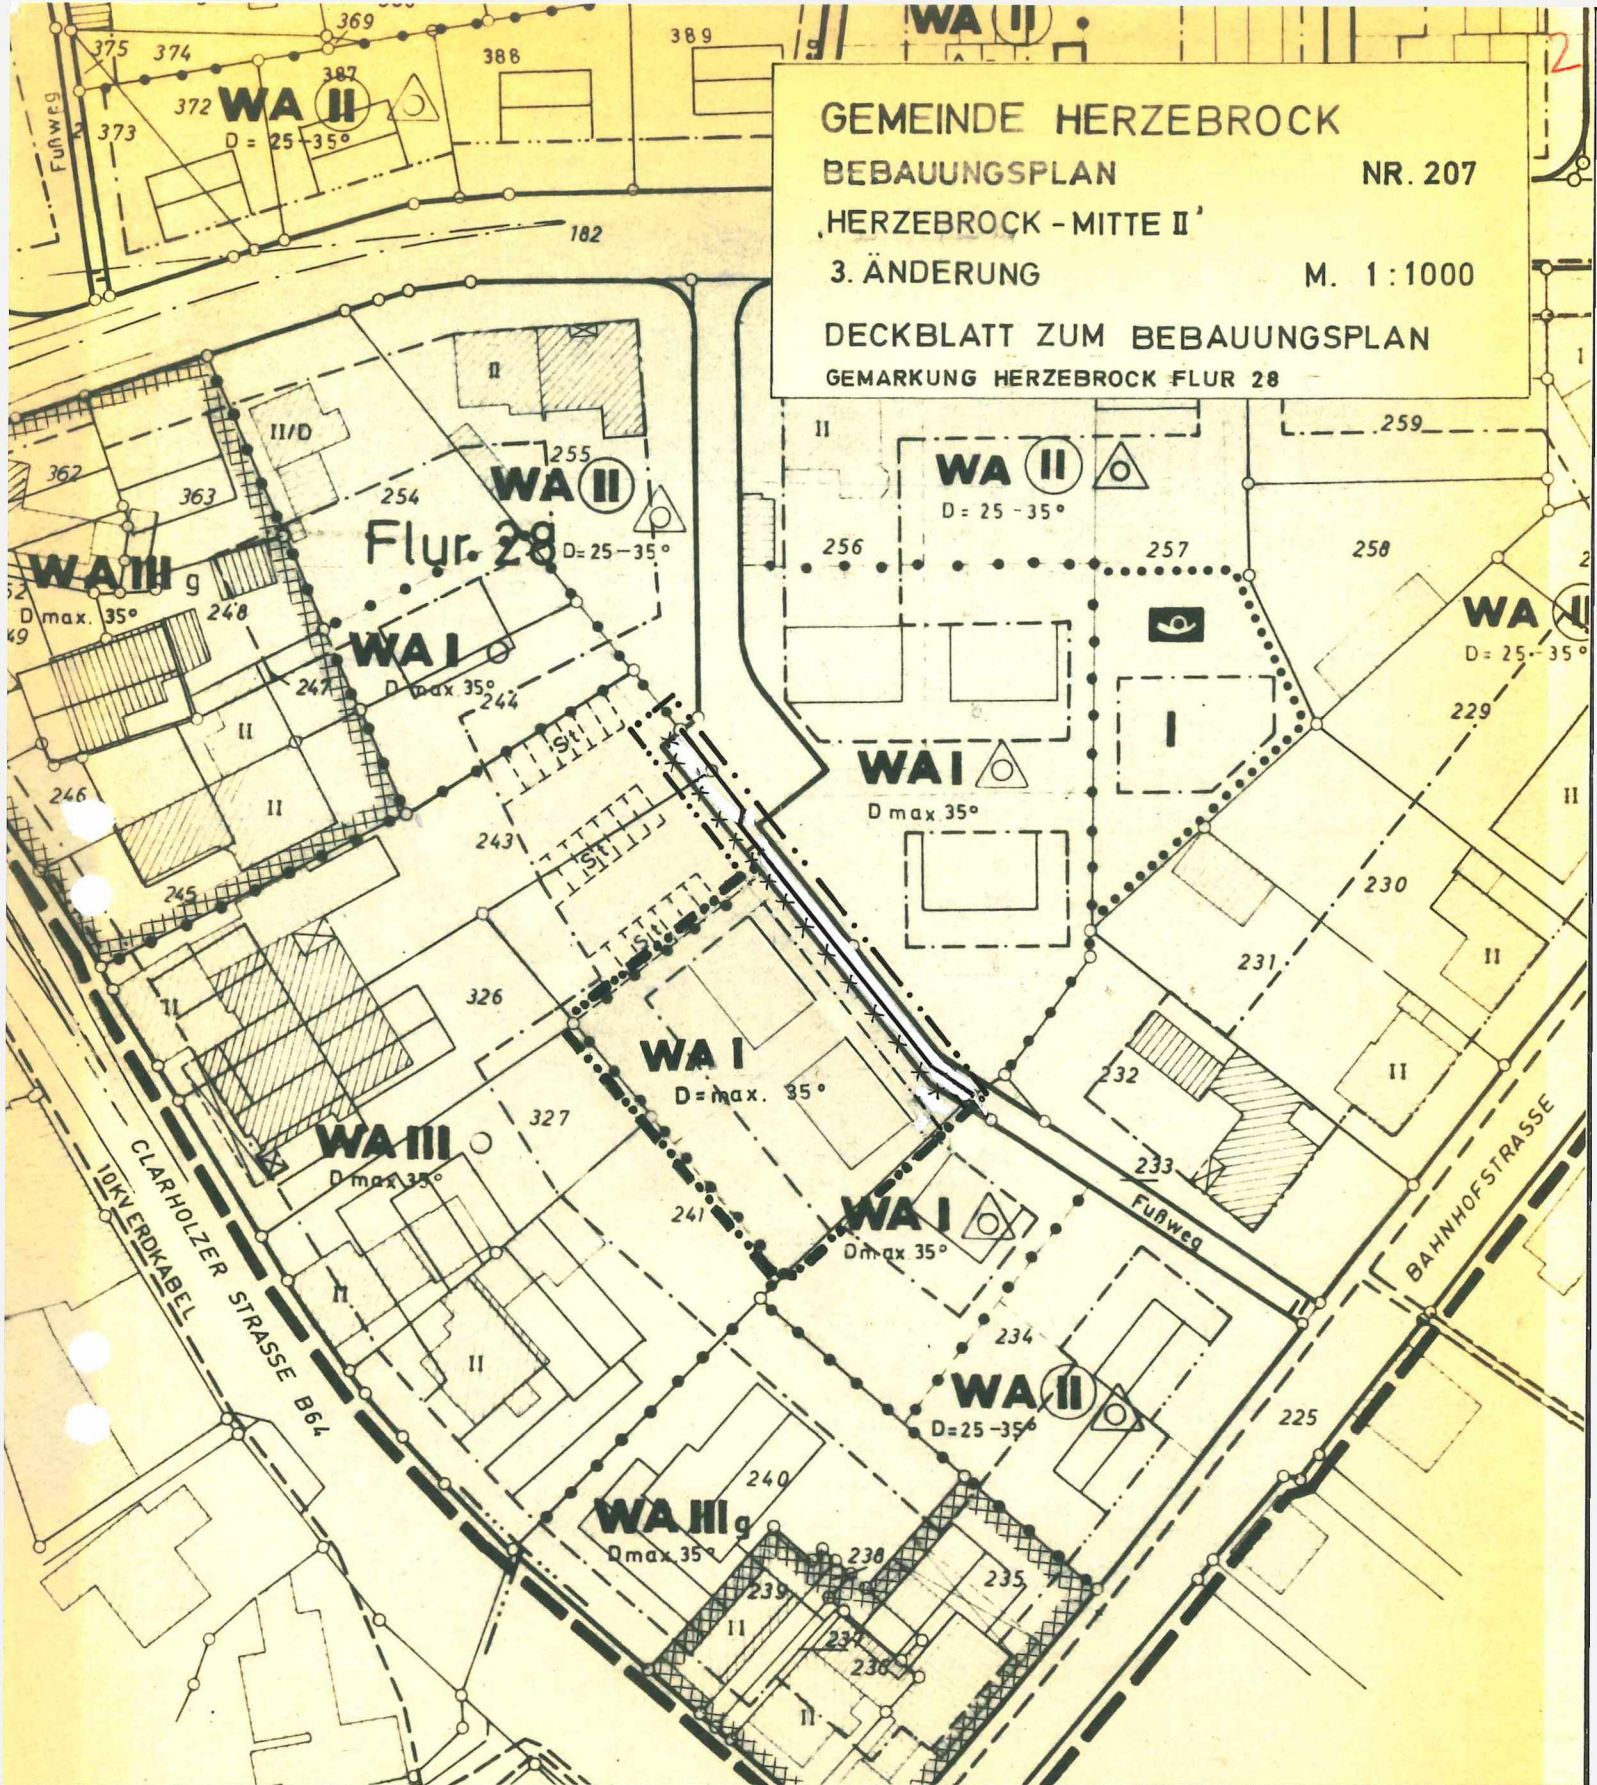

ERLÄUTERUNGEN

 -  BEGRENZUNG DES ÄNDERUNGSBEREICHES
-  BAUGRENZE
- WA** ALLGEMEINES WOHNGEBIET
- I** EINGESCHOSSIG
-  NUR EINZEL- u. DOPPELHÄUSER ZUL.

PLANBEARBEITUNG:

DER OBERKREISDIREKTOR
DES KREISES GÜTERSLOH
- PLANUNGSAMT -

RHEDA - WIEDENBRÜCK, DEN 2.2.1983

for