

ESTSETZUNGEN gem. § 9 BBauG.

- PLANGEBIETSGRENZE
- GRENZE DES ÄNDERUNGSBEREICHS
- - - BAULINIE
- - - BAUGRENZE

WA ALLGEMEINES WOHNGEBIET
II ZWEIFGESCHOSSIG (HÖCHSTGRENZE)
0 OFFENE BAUWEISE

GEMEINDE HERZEBROCK

BEBAUUNGSPLAN

NR. 207

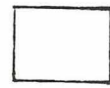
HERZEBROCK - MITTE II'

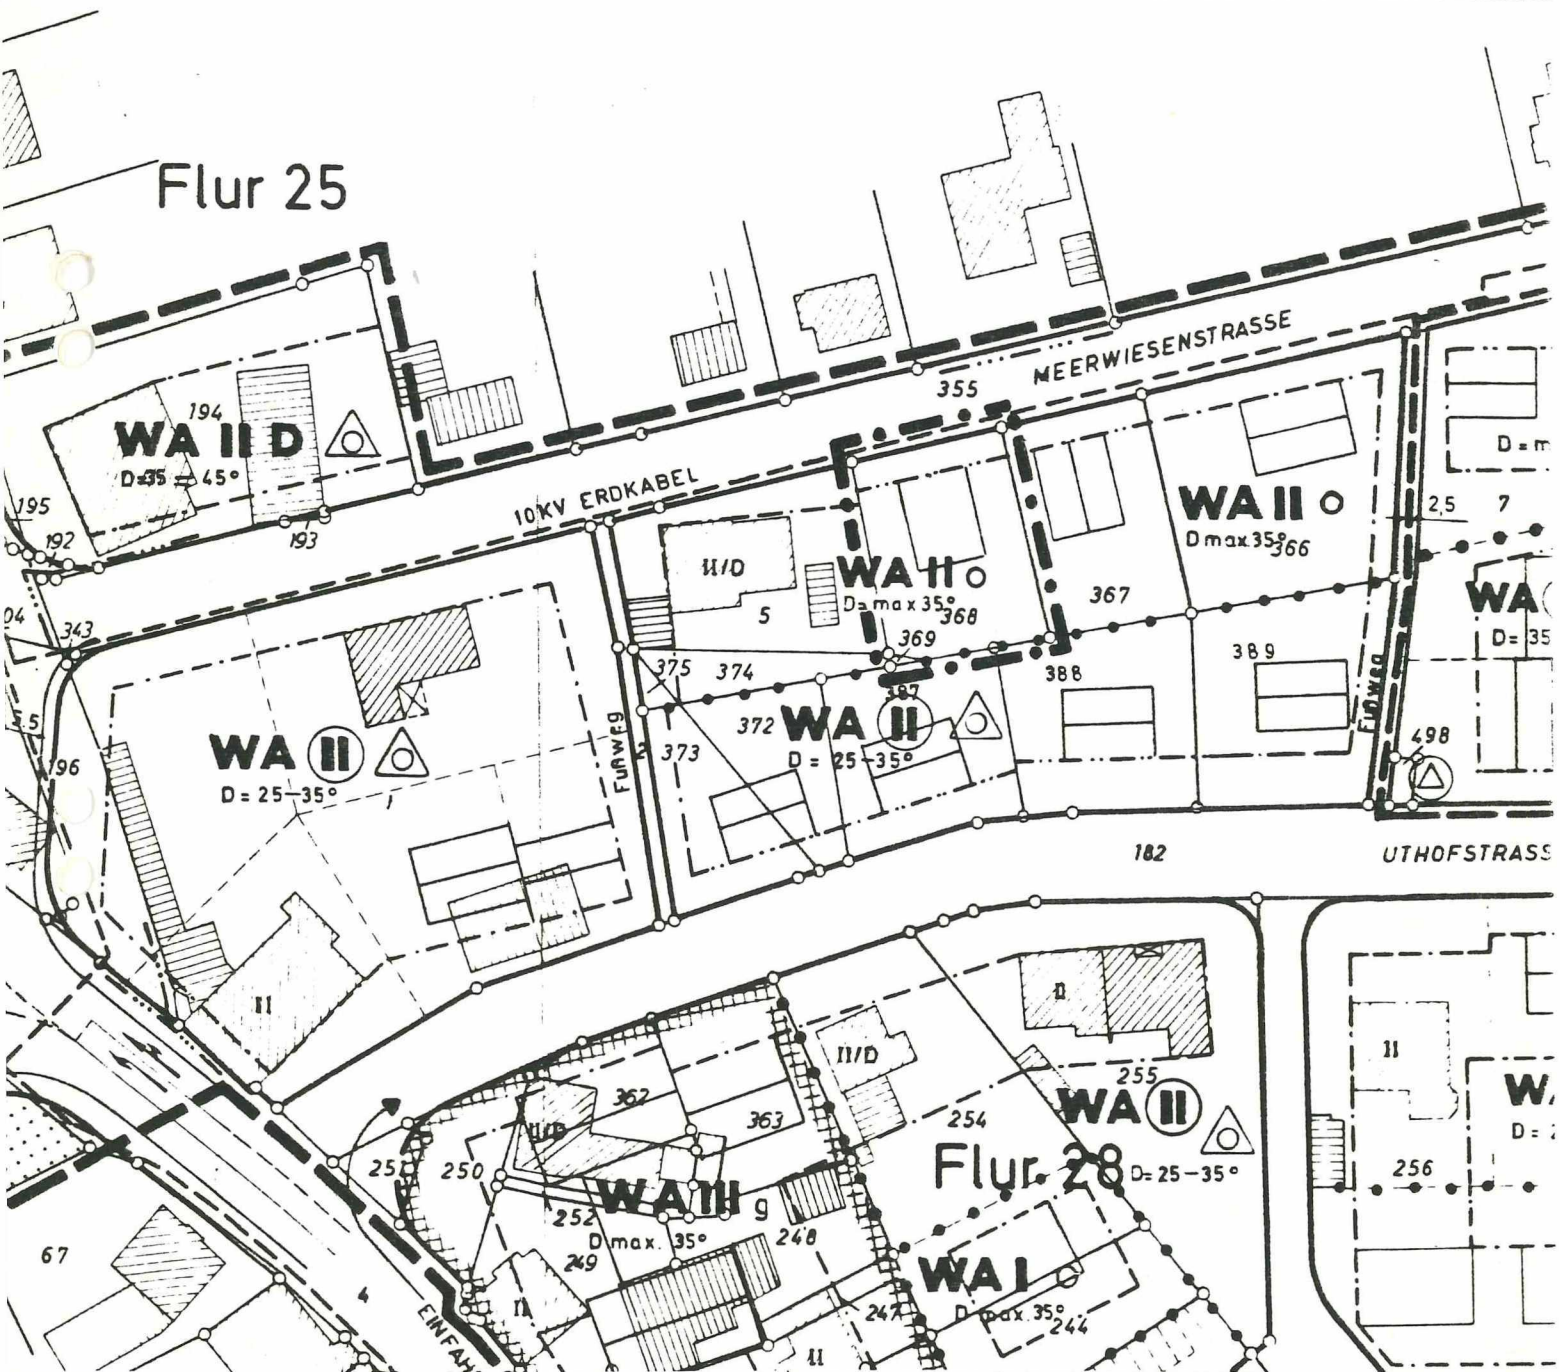
04. ÄNDERUNG

M. 1:1000

DECKBLATT ZUM BEBAUUNGSPLAN

GEMARKUNG HERZEBROCK, FLUR 28, FLSTCK. 368, 369

 MÖGLICHE BEBAUUNG
 FIRSTRICTUNG NICHT VORGESCHRIEBEN



DIESE ÄNDERUNG WURDE GEMÄSS § 10 DES BUNDESBAU-
GESETZES AM 17.02.1984 VOM RAT DER GEMEINDE ALS
SATZUNG BESCHLOSSEN
HERZEBROCK, DEN 20. MRZ. 1984
IM AUFTRAGE DES RATES DER GEMEINDE

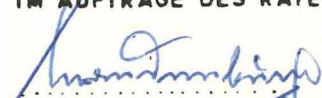
PLANBEARBEITUNG:

Gemeinde Herzebrock

Bauamt

- Planungsabteilung -

- 5. JAN. 1984


BÜRGERMEISTER


RATSMITGLIED