

Gemeinde Herzebrock-Clarholz Außenbereichssatzung „Scharfes Eck“


  Grenze des räumlichen Geltungsbereiches
Baugrenze
überbaubare Fläche

II Zahl der Vollgeschosse, Höchstgrenze
FH max. max. Firsthöhe
TH max. max. Traufhöhe

 Sichtdreieck; s. Satzungstext

Die Satzung besteht aus dem Text und diesem Plan

Planbearbeitung: Gemeinde Herzebrock-Clarholz - Bauamt, Planungsabteilung
Dat.: 24.10.96 / 8.1.97

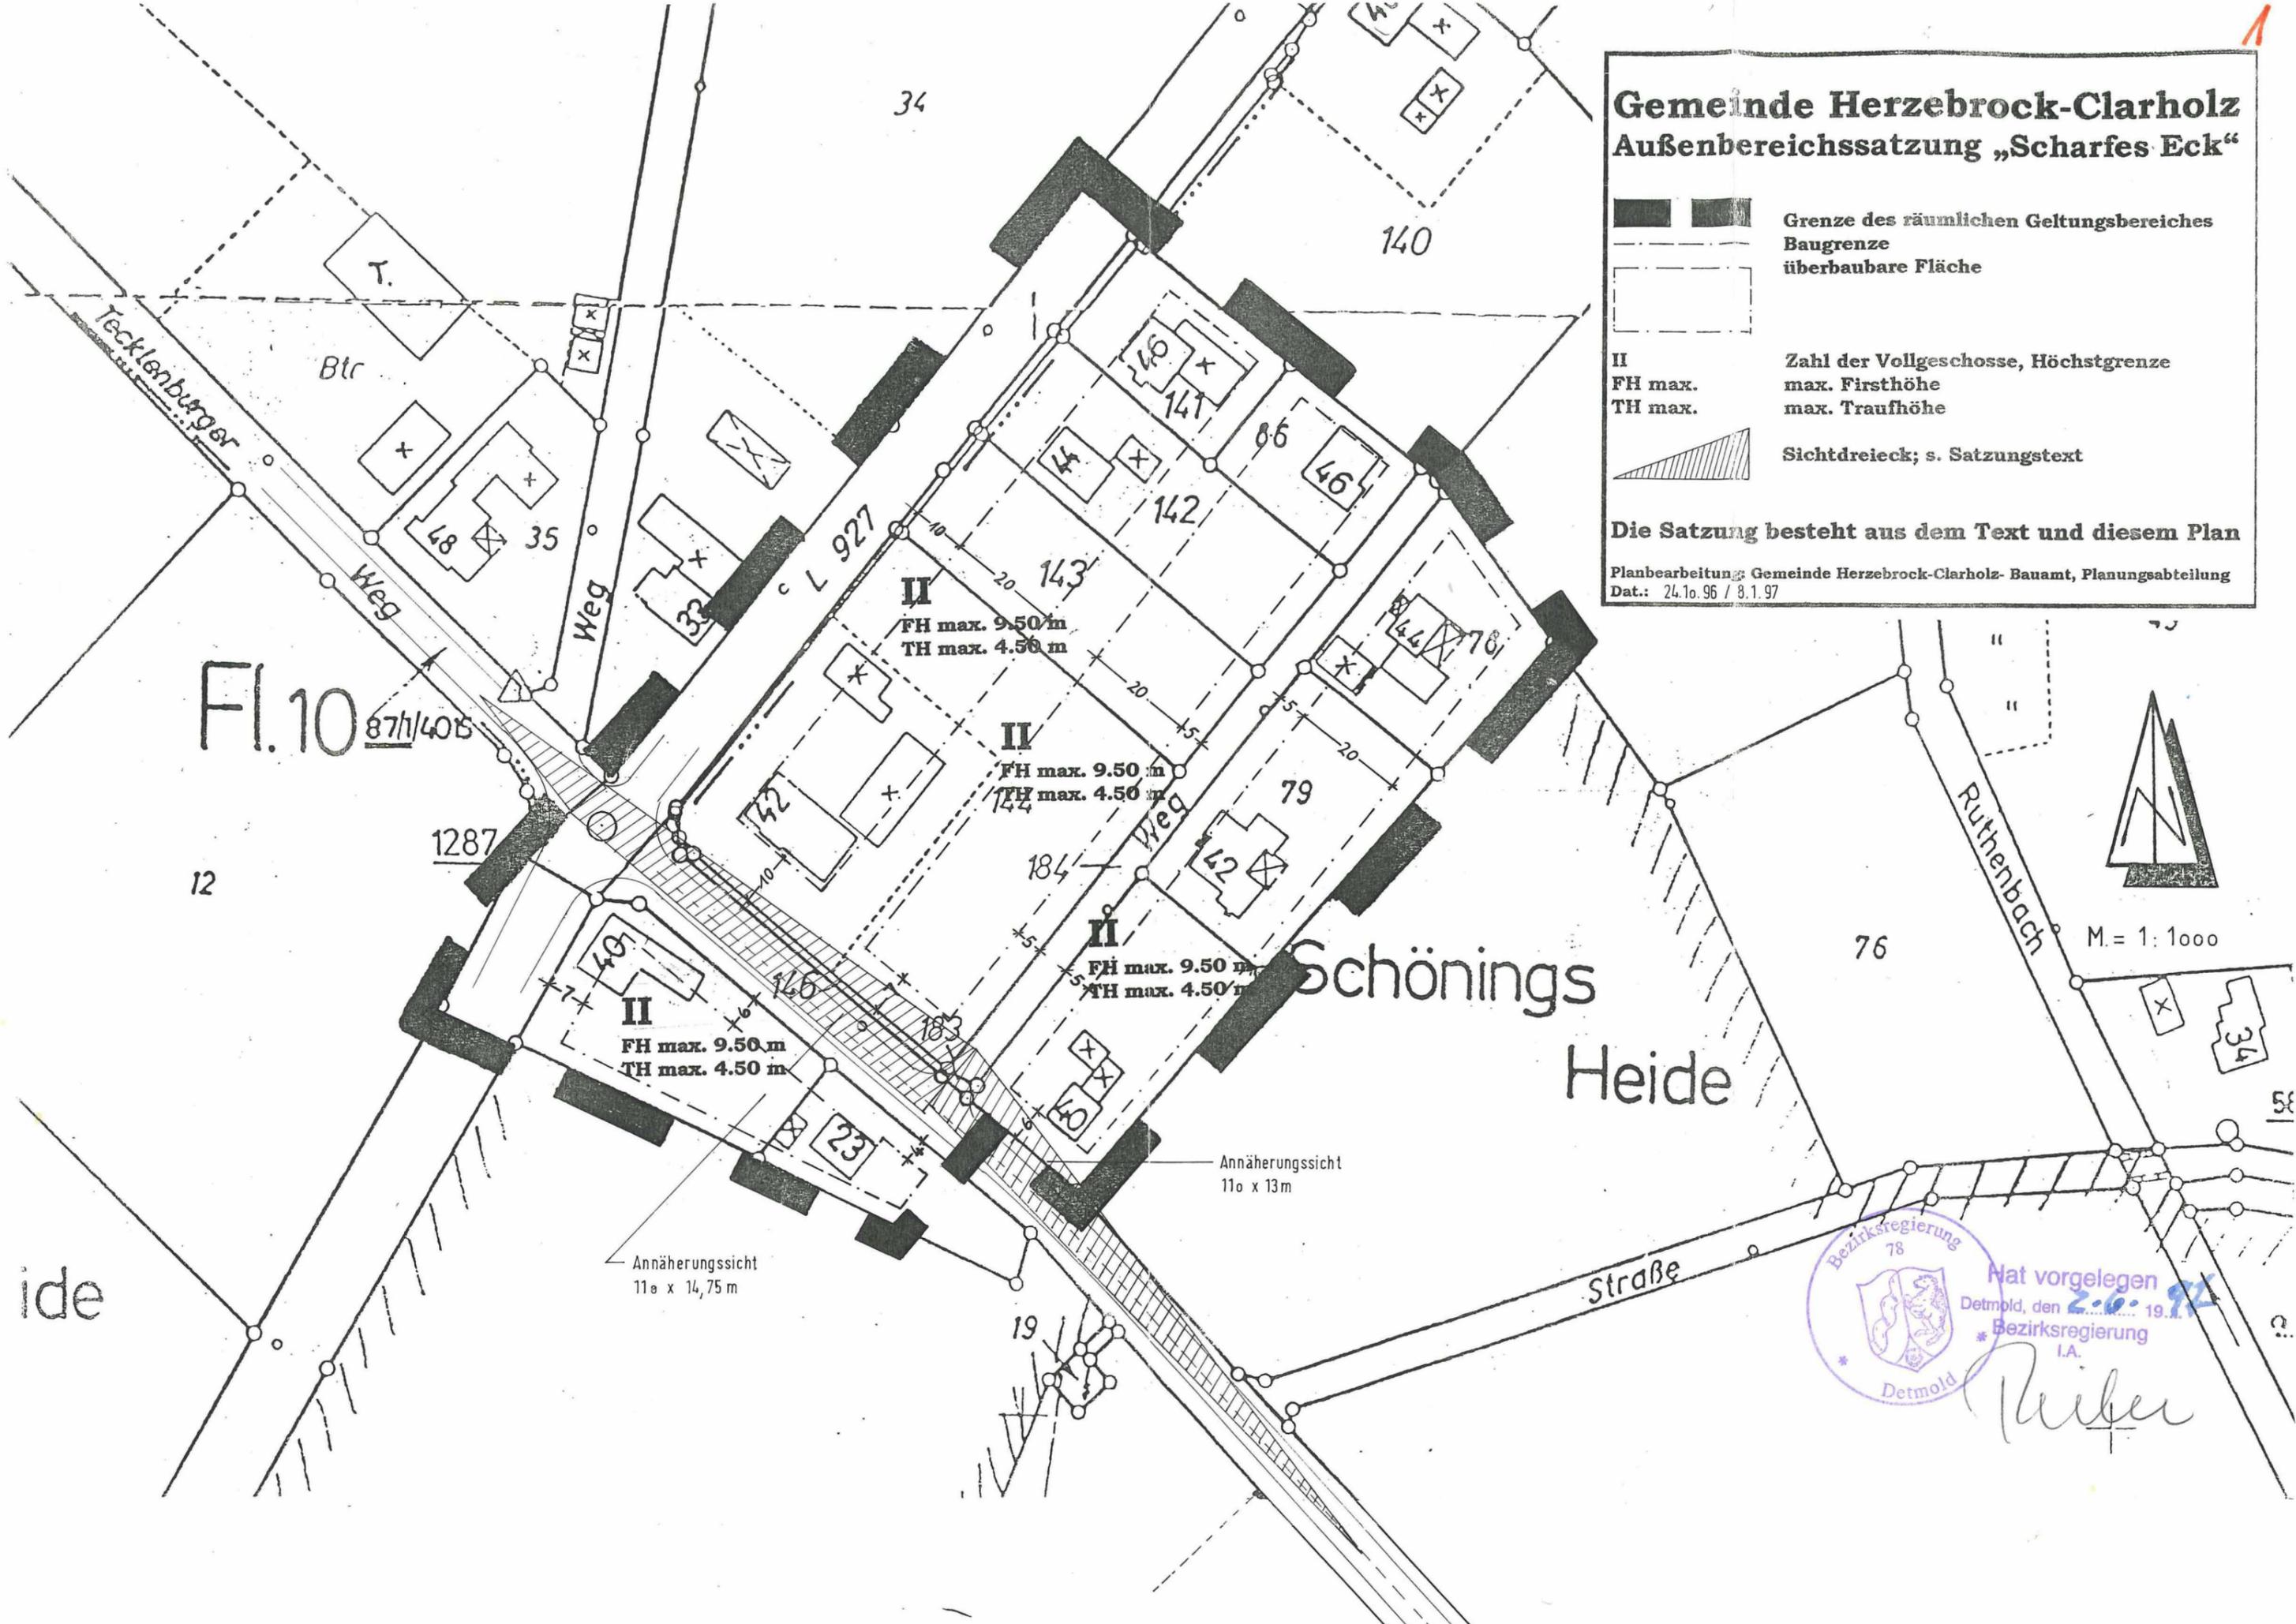

Fl. 10 87/1405

II
FH max. 9.50 m
TH max. 4.50 m

II
FH max. 9.50 m
TH max. 4.50 m

II
FH max. 9.50 m
TH max. 4.50 m

II
FH max. 9.50 m
TH max. 4.50 m

Annäherungssicht
11o x 13m

Annäherungssicht
11o x 14,75 m



M. = 1:1000



Mat vorgelegen
Detmold, den 2.6.19.97
Bezirksregierung
I.A.

Reiber