



Bebauungsplan Nr. 233 „Gildestraße“ - Ersatzmaßnahme für den Eingriff in Natur und Landschaft

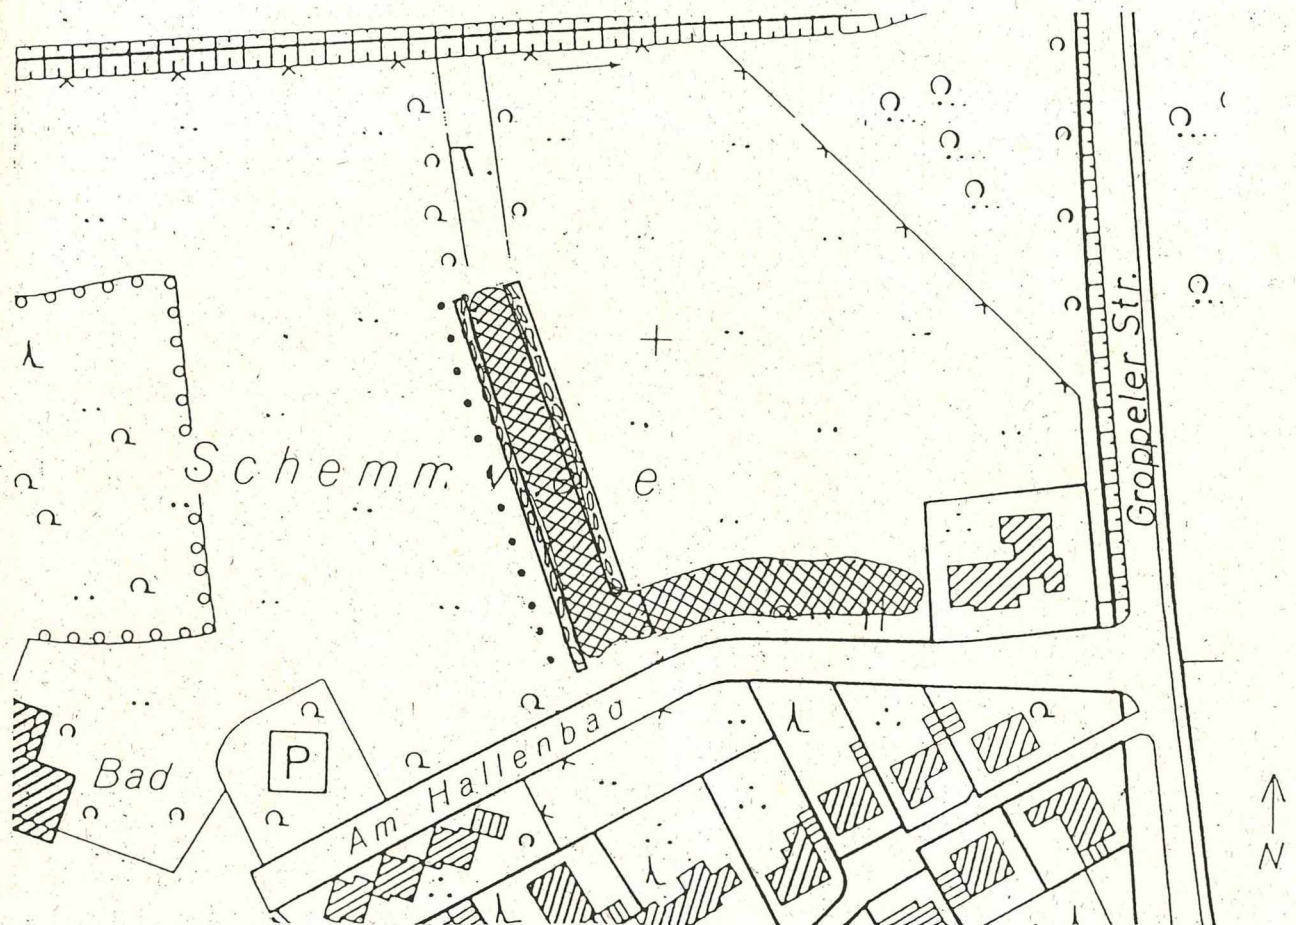

Maßstab 1:2000

Legende:

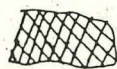


vorhandene Benjeshecke



Baumbestand



Umgrenzung der Ersatzfläche

 

Vorgesehene Strauchpflanzung

Anlage

zum Vertrag zwischen der
Gemeinde Herzebrock-Clarholz
und der
Heista Haus H. Stangenberg GmbH
vom