


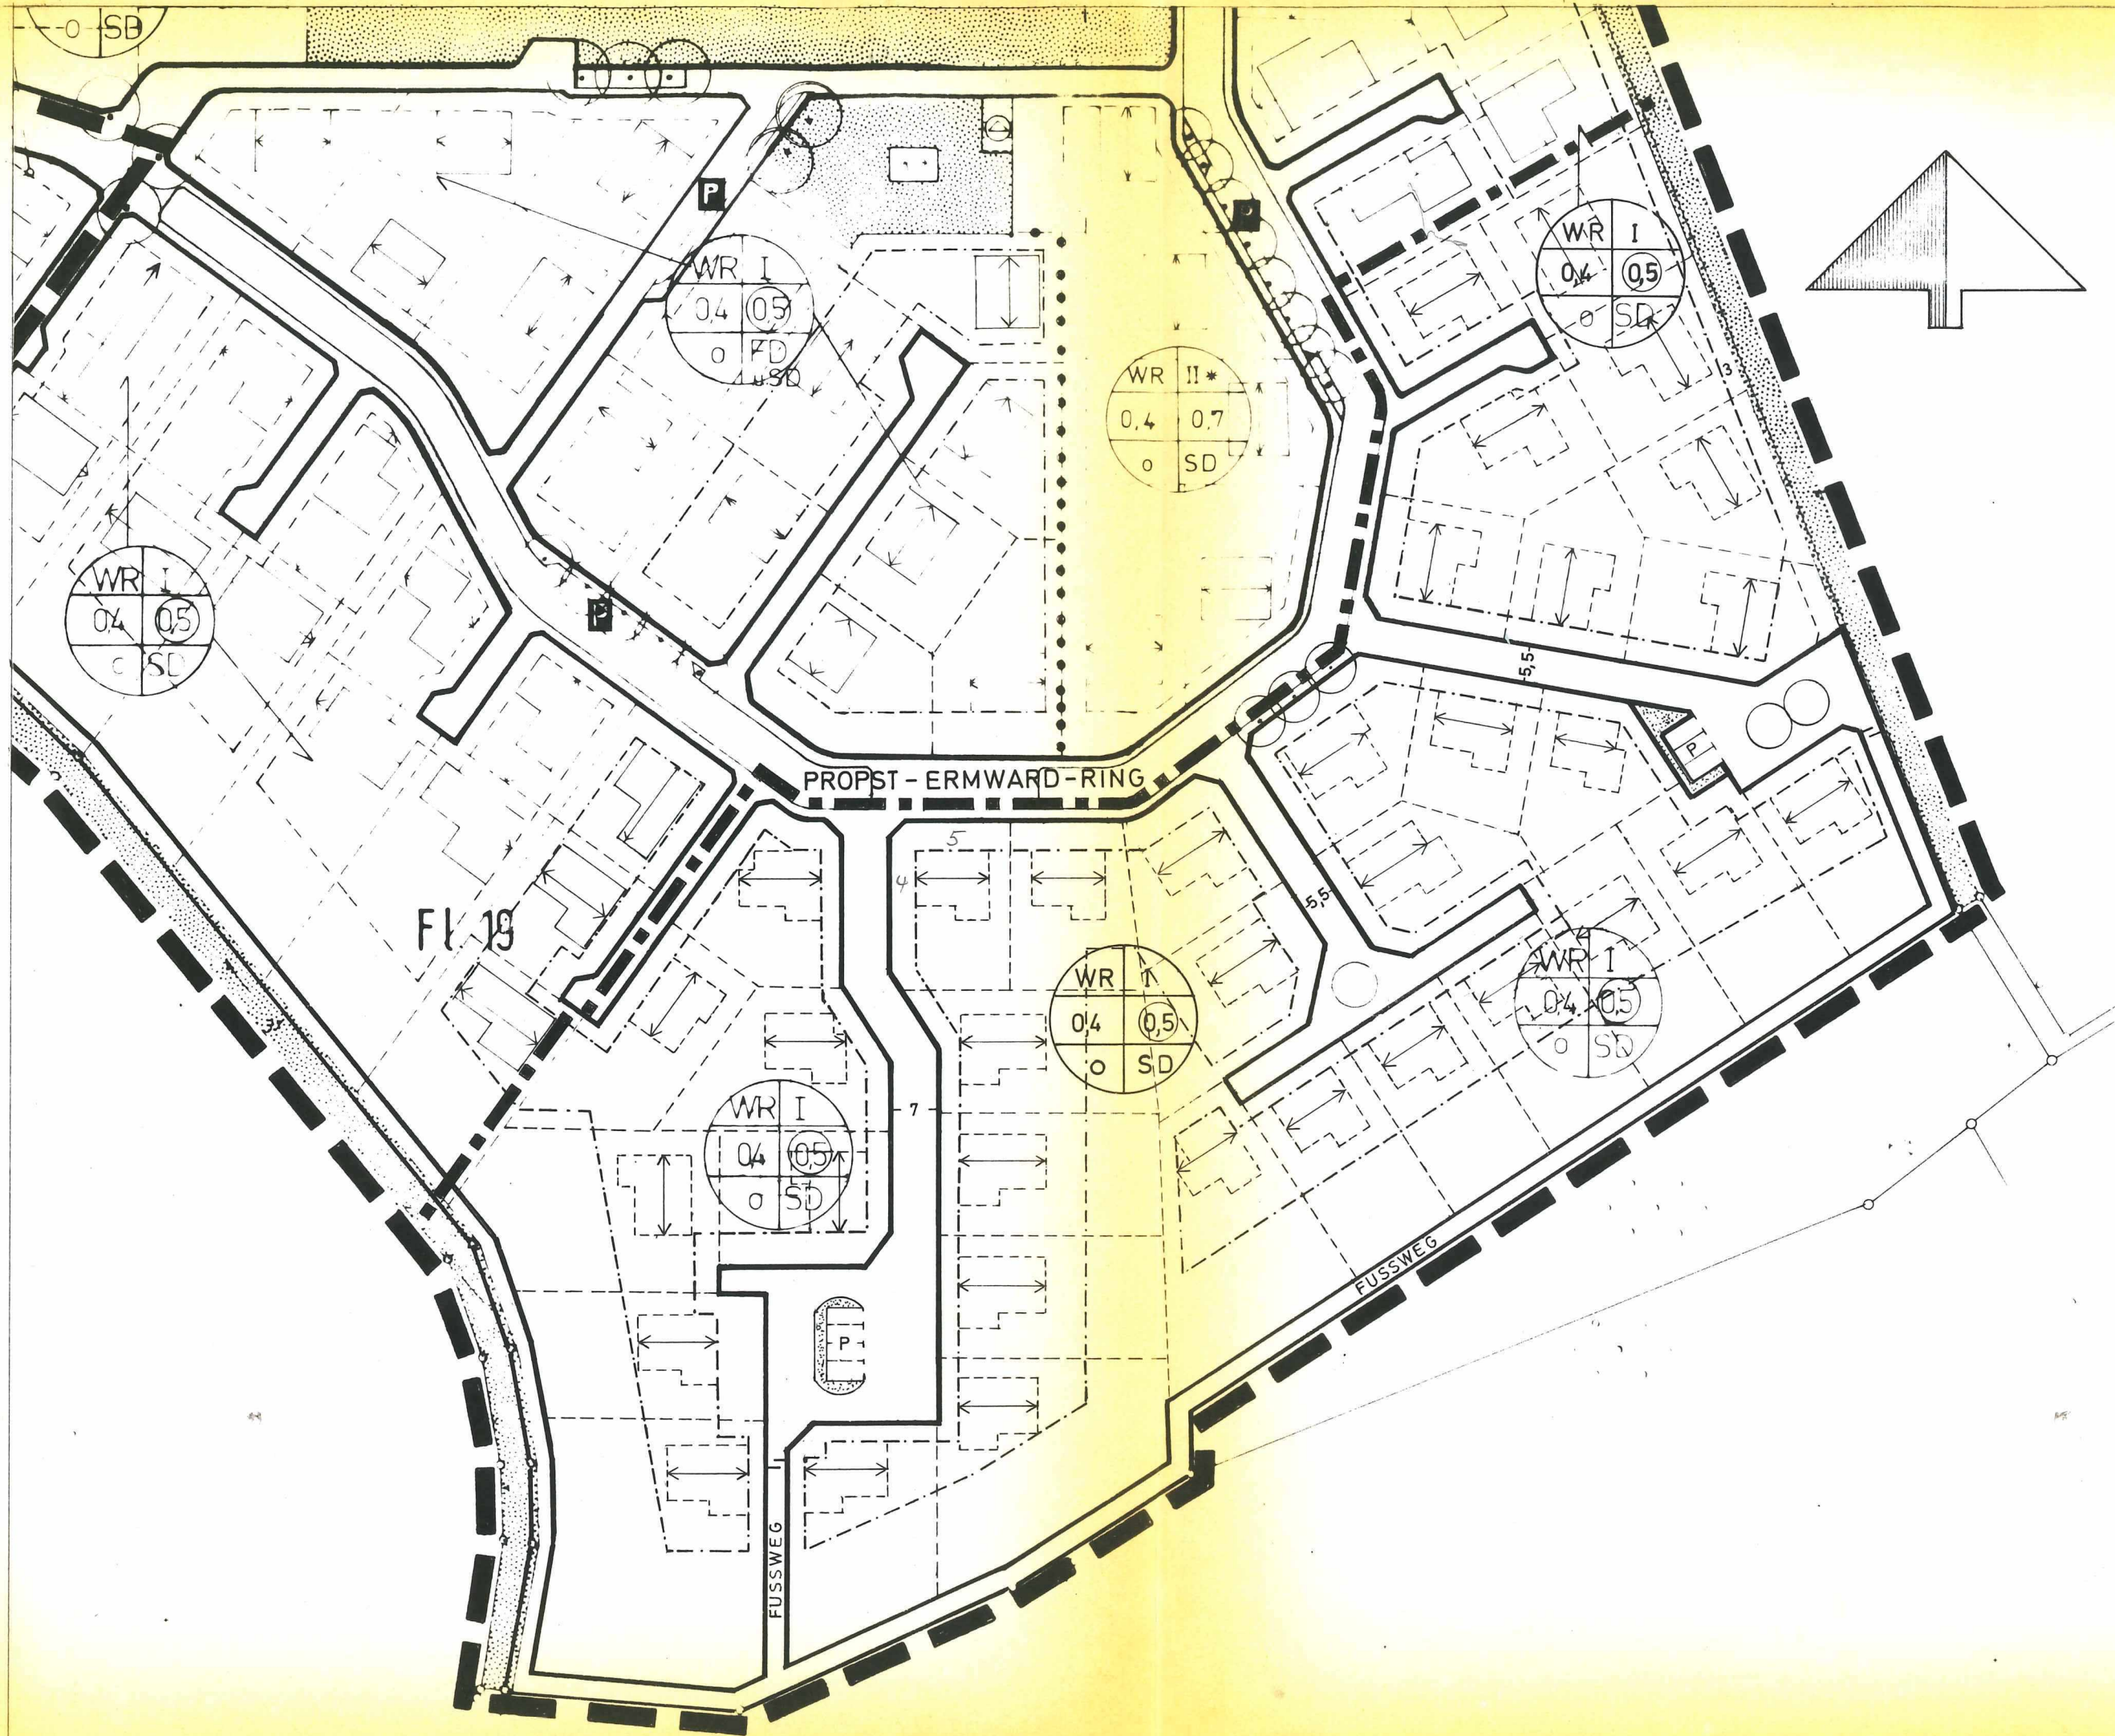

FESTSETZUNGEN gem

PLANGEBIET
GRENZE DES
BAUGRENZE
BEGRENZUNG

WR I
0,4 0,5
O SD

ART D. BAU
GRUNDFLÄCHEN
BAUWEISE

WR
O
SD

REINES W
OFFENE B
SATTELDACH

P

ÖFFENTLICH

ÖFFENTLICH

RECHTSGRUNDLAGE

§§ 2, 8-10 UND 13 DES BAUGESETZBUCHES (BGBL I SEITE 2253).

§ 81 DER BAUORDNUNG FÜR DIE VERORDNUNG ÜBER DIE FASSUNG DER BEKANNTMACHUNG VOM 26. (GVNW SEITE 803) IN VERB

DIE VERORDNUNG ÜBER DIE FASSUNG DER BEKANNTMACHUNG VOM 26. (GVNW SEITE 803) IN VERB

§ 4 DER GEMEINDEORDNUNG

PLANBEARBEITUNG:

DER OBERKREISDIREKTOR
-PLANUNG

RHEDA - WIEDENBRÜCK, DE

DIESE ÄNDERUNG IST GEMÄß
DES BAUGESETZBUCHES
BEKANNTMACHUNG V. 8. 1987
DURCH BESCHLUSS DES RATES
1. 10. 1987 AUFGESTELLT

HERZEBROCK - CLARHOLZ
IM AUFTRAG DES RATES

Musmann
BÜRGERMEISTER