


GEMEINDE HERZEBROCK
BEBAUUNGSPLAN
„Pöppelkamp“
IV. ÄNDERUNG
01. Änderung

NR. 205

M. 1:1000

DECKBLATT ZUM BEBAUUNGSPLAN
GEMARKUNG HERZEBROCK

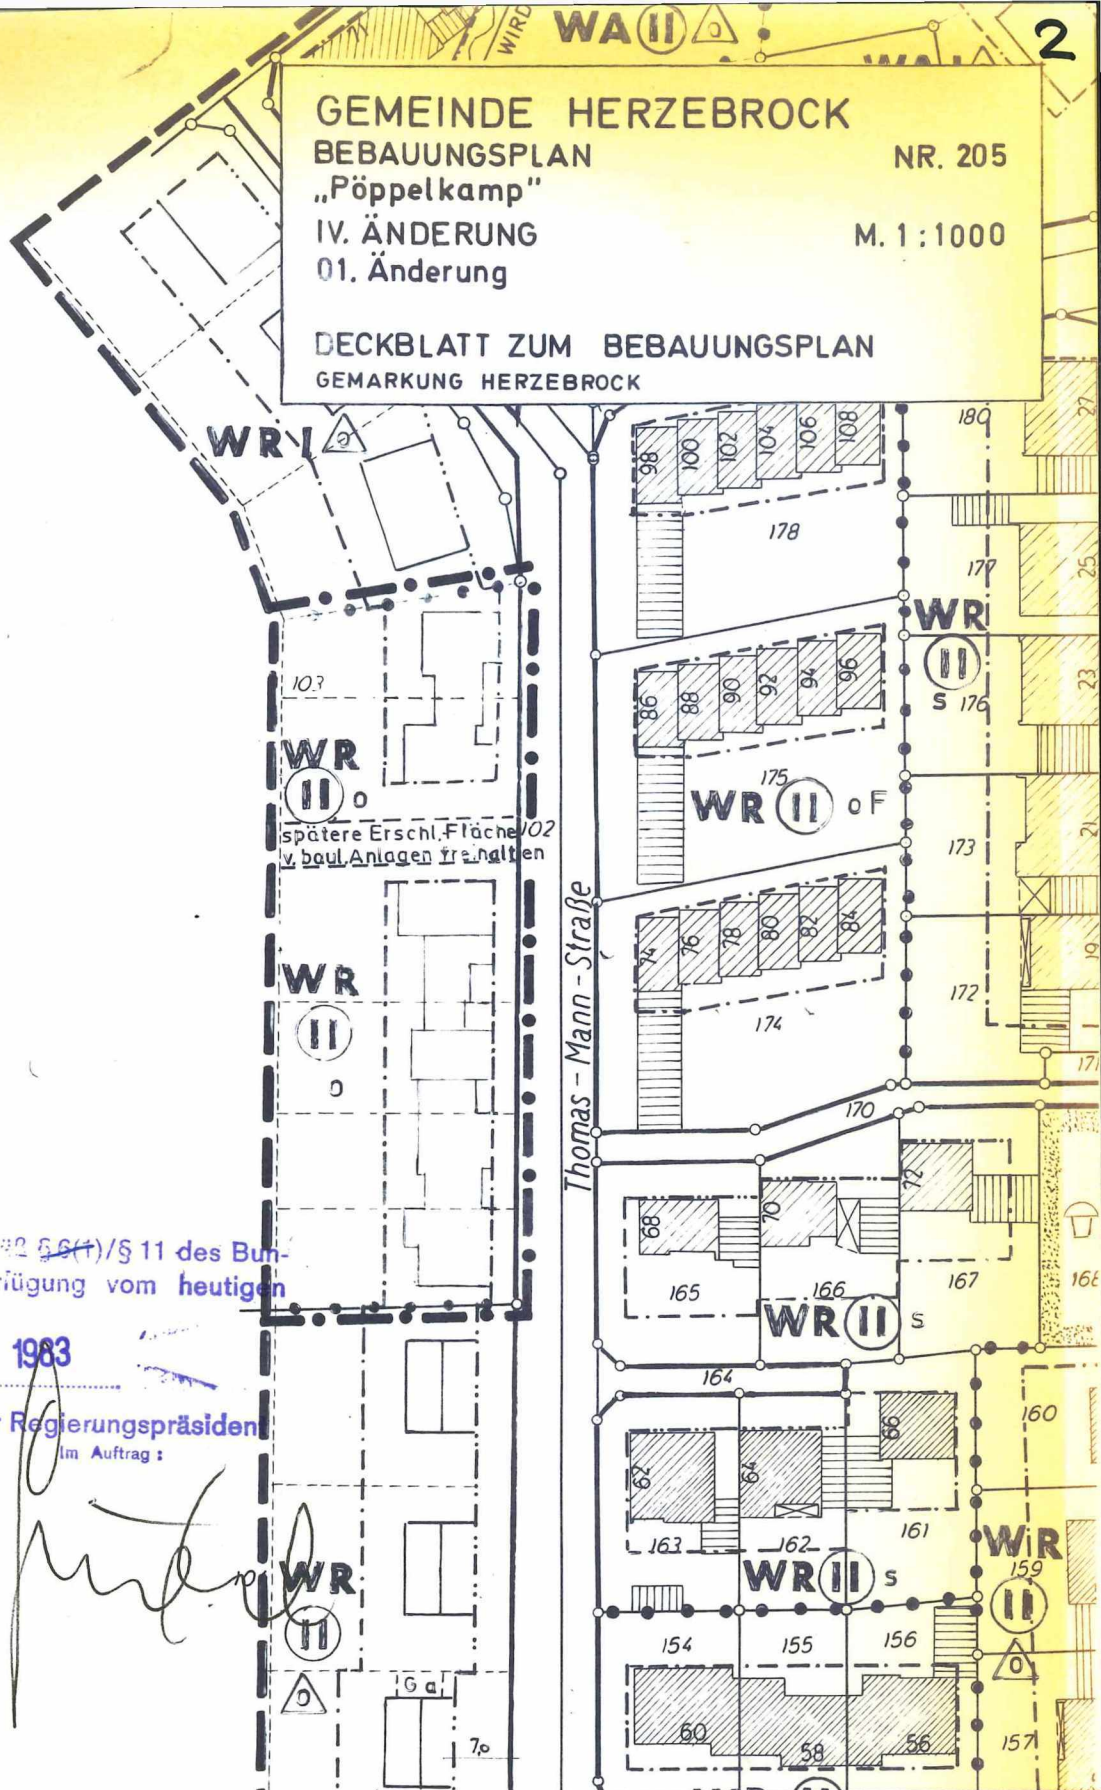

Dieser Plan/Text ist gemäß § 2 (1) / § 11 des Bundesbaugesetzes mit Verfügung vom heutigen Tage genehmigt worden.

Detmold, den 24. MAI 1983

Az. 85.21.11/18-205/H.39

Der Regierungspräsident
Im Auftrag:



FESTSETZUNGEN:

- • — BEGRENZUNG DES ÄNDERUNGSBEREICHES
- - - - - BAUGRENZE
- 0 OFFENE BAUWEISE

PLANBEARBEITUNG:

DER OBERKREISDIREKTOR
DES KREISES GÜTERSLOH
- PLANUNGSAMT -

RHEDA - WIEDENBRÜCK DEN 9. MÄRZ 1983

for