


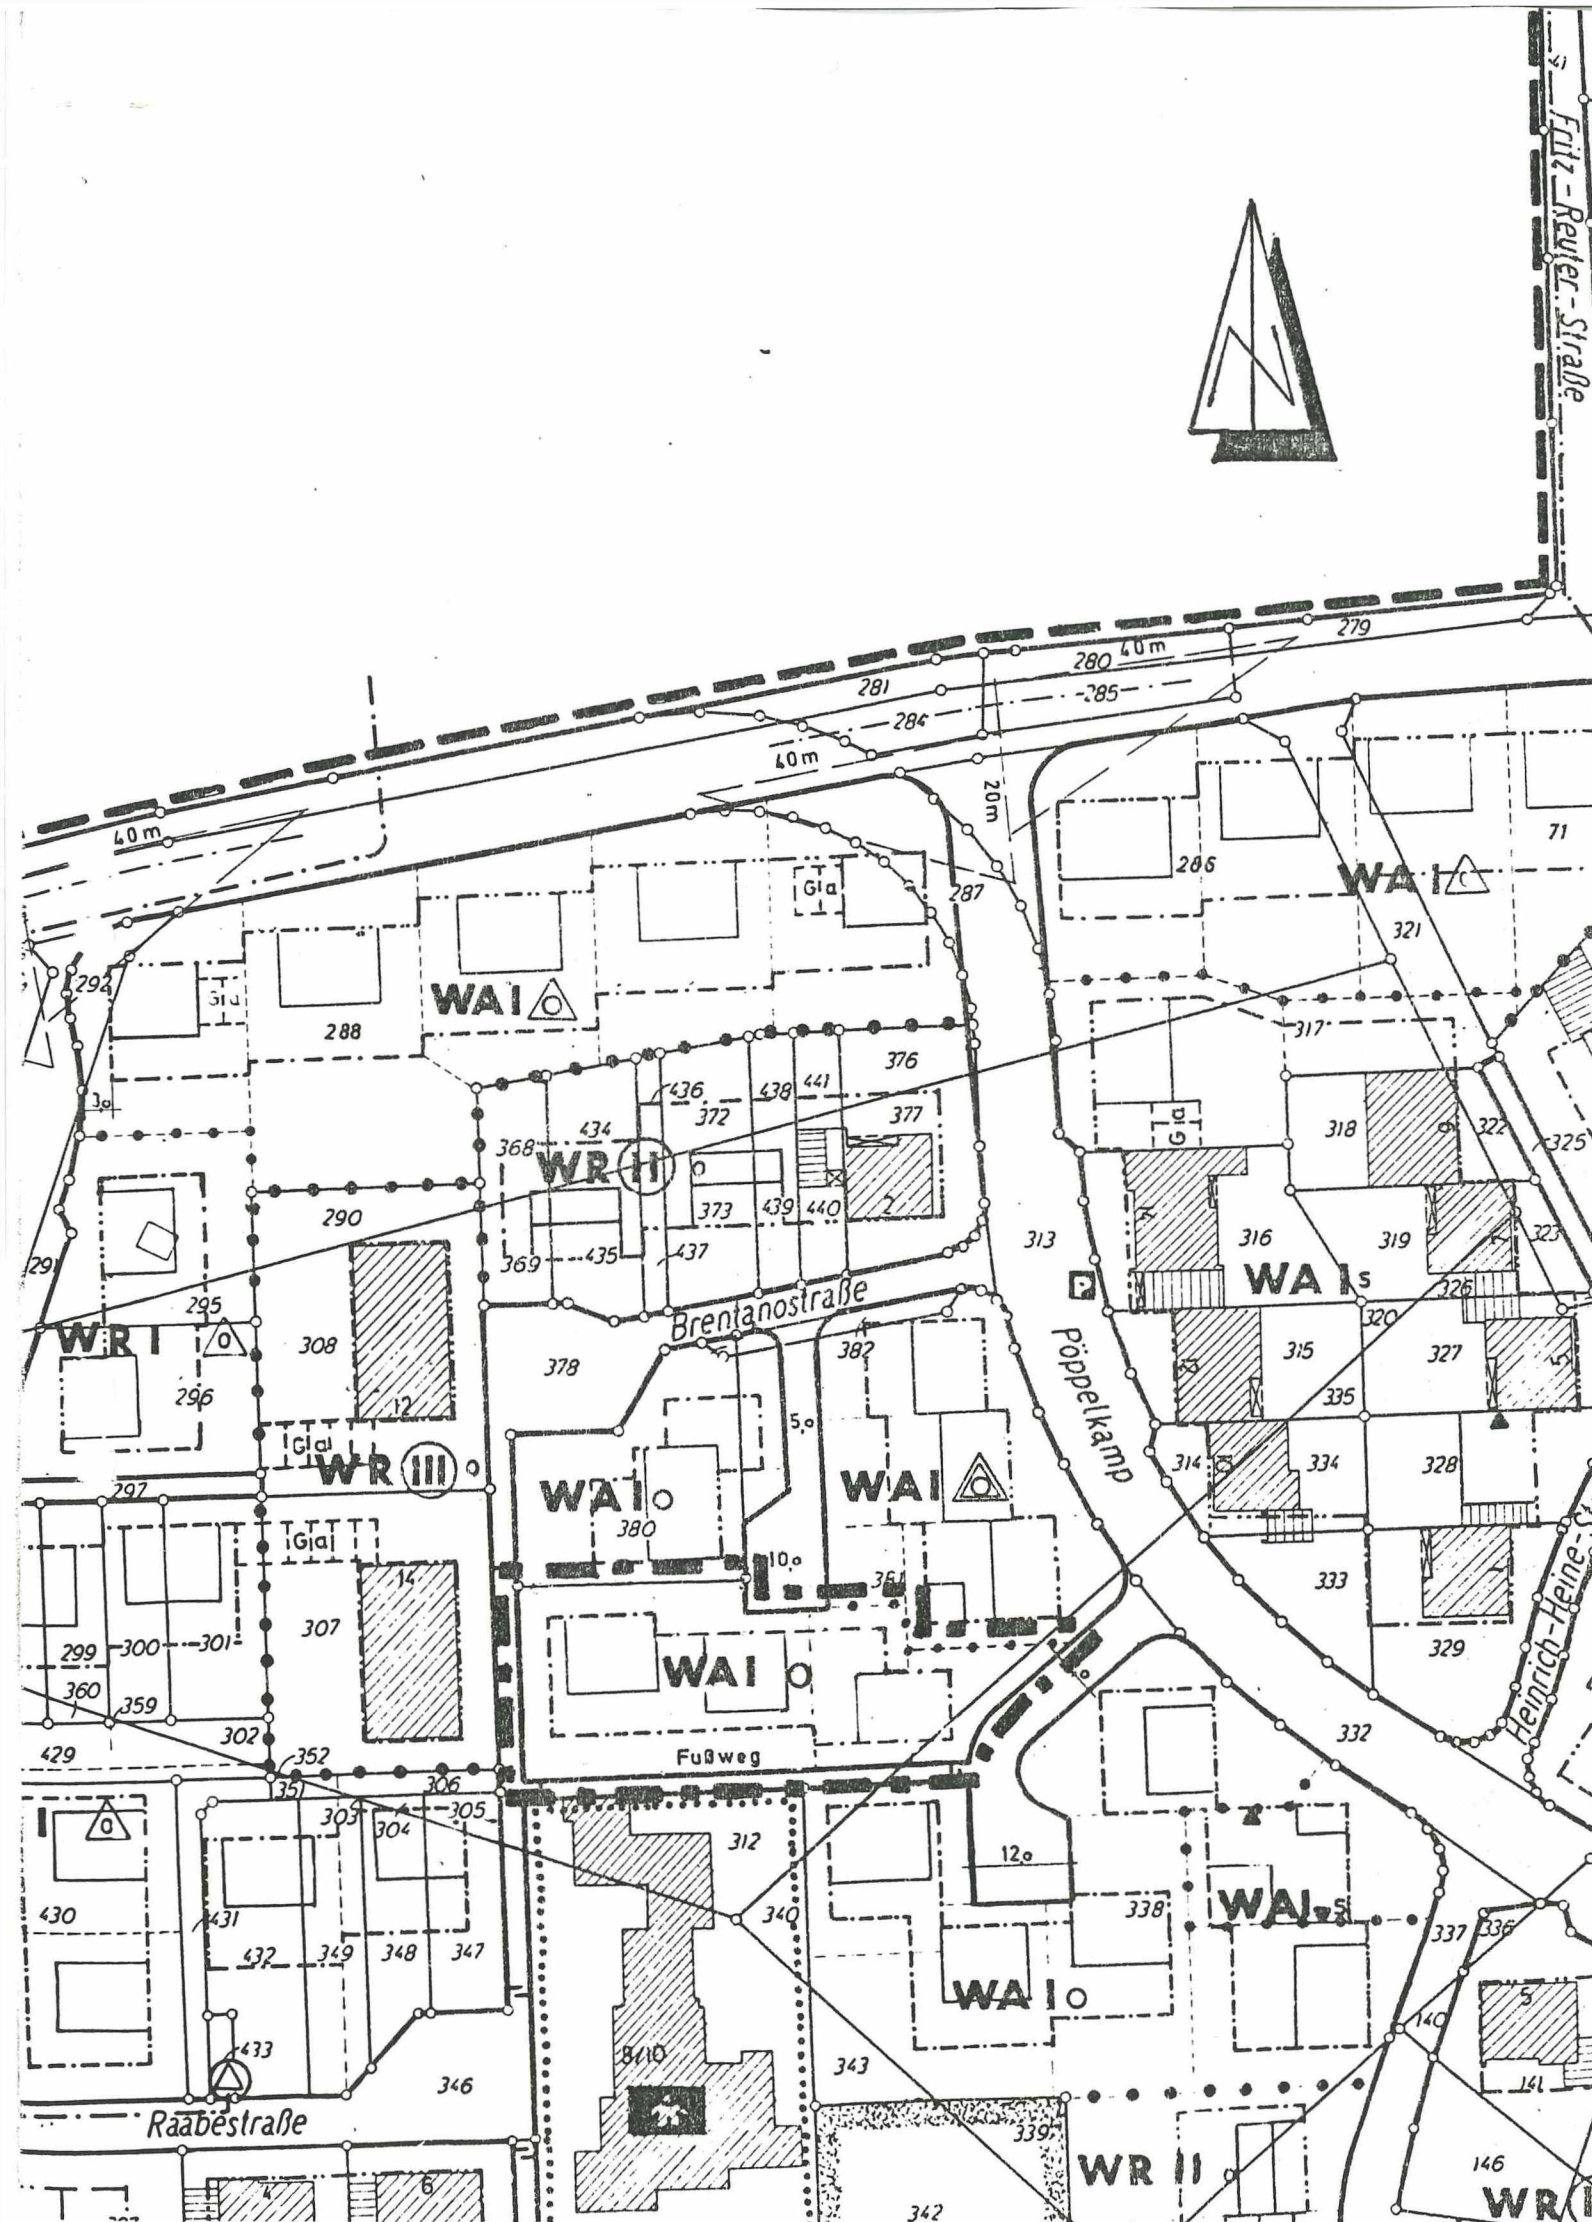

- FESTSETZUNGEN gem. § 9 BBauG.
- PLANGEBIETSGRENZE
 - GRENZE DES ÄNDERUNGSBEREICHES
 - BAUGRENZE
 - BEGRENZUNGSLINIE ÖFFENL. VERKEHRS-FLÄCHEN
 - WAI** ALLGEMEINES WOHNGEBIET, EINGESCHOSSIGE BAUWEISE
 - O** OFFENE BAUWEISE

Gemeinde Herzebrock - Clarholz 5

BEBAUUNGSPLAN NR. 205

"PÖPPELKAMP"

IV./06. ÄNDERUNG M. 1:1000

DECKBLATT ZUM BEBAUUNGSPLAN

GEMARKUNG HERZEBROCK FLUR 35

RECHTSGRUNDLAGE:

§§ 2 UND 2a, SOWIE 8-13 DES BUNDESBAUGESETZES (BBauG) VOM 23. JUNI 1960 (BGBl. I SEITE 341) IN DER FASSUNG DER BEKANNTMACHUNG VOM 18. AUGUST 1976 (BGBl. I SEITE 2255, 3617) ZULETZT GEÄNDERT DURCH ART. 10 DES GESETZES VOM 24. 6. 1985 (BGBl. I SEITE 144).

§ 81 DER BAUORDNUNG FÜR DAS LAND NORDRHEIN-WESTFALEN (LANDESBAUORDNUNG-BauO NW) IN DER FASSUNG DER BEKANNTMACHUNG VOM 26. JULI 1984 (GV. NW. SEITE 419), ZULETZT GEÄNDERT DURCH GESETZ VOM 18. 12. 1984 (GV. NW. S. 803) IN VERBINDUNG MIT § 9 Abs. 4 BBauG.

§ 4 DER GEMEINDEORDNUNG NW IN DER FASSUNG DER BEKANNTMACHUNG VOM 18. AUGUST 1984 (GV. NW. 1984 SEITE 475)

DIE VERORDNUNG ÜBER DIE BAULICHE NUTZUNG DER GRUNDSTÜCKE (BAUNUTZUNGSVERORDNUNG-Bau NVO IN DER FASSUNG DER BEKANNTMACHUNG VOM 15. SEPTEMBER 1977 (BGBl. I SEITE 1757).

DIESE ÄNDERUNG WURDE GEMÄSS § 2 (1) DES BUNDESBAUGESETZES VOM 23. JUNI 1960 (BGBl. I SEITE 341) IN DER FASSUNG DER BEKANNTMACHUNG VOM 18. 8. 1976 (BGBl. I S 2256) DURCH BESCHLUSS DES RATES DER GEMEINDE VOM **7. MAI 1986** AUFGESTELLT.

HERZEBROCK-CLARHOLZ, DEN **21. MAI 1986**
IM AUFTRAGE DES RATES DER GEMEINDE

M. Hermann
BÜRGERMEISTER

R. Meyer
RATSMITGLIED

DIESE ÄNDERUNG WURDE GEMÄSS § 10 DES BUNDESBAUGESETZES AM **12. JUNI 1986** VOM RAT DER GEMEINDE ALS SATZUNG BESCHLOSSEN.

HERZEBROCK-CLARHOLZ, DEN **2. OKT. 1986**
IM AUFTRAGE DES RATES DER GEMEINDE

M. Hermann
BÜRGERMEISTER

R. Meyer
RATSMITGLIED

DIESE ÄNDERUNG IST GEMÄSS § 12 BBauG AM **7. NOV. 1986** ORTSÜBLICH BEKANNTGEMACHT WORDEN.

HERZEBROCK-CLARHOLZ, DER **11. NOV. 1986**

DER GEMEINDEDIREKTOR

K. Koster

Gemeinde Herzebrock-Clarholz
Bauamt
- Planungsabteilung -