


KREIS GÜTERSLOH GEMEINDE HERZEBROCK

01.VEREINFACHTE ÄNDERUNG ZUM BEBAUUNGSPLAN NR. 212
"HERZEBROCK MITTE" M. 1 : 1000

DECKBLATT ZUM BEBAUUNGSPLAN
GEMARKUNG HERZEBROCK FLUR 28 FLURSTÜCK 304 TLW.

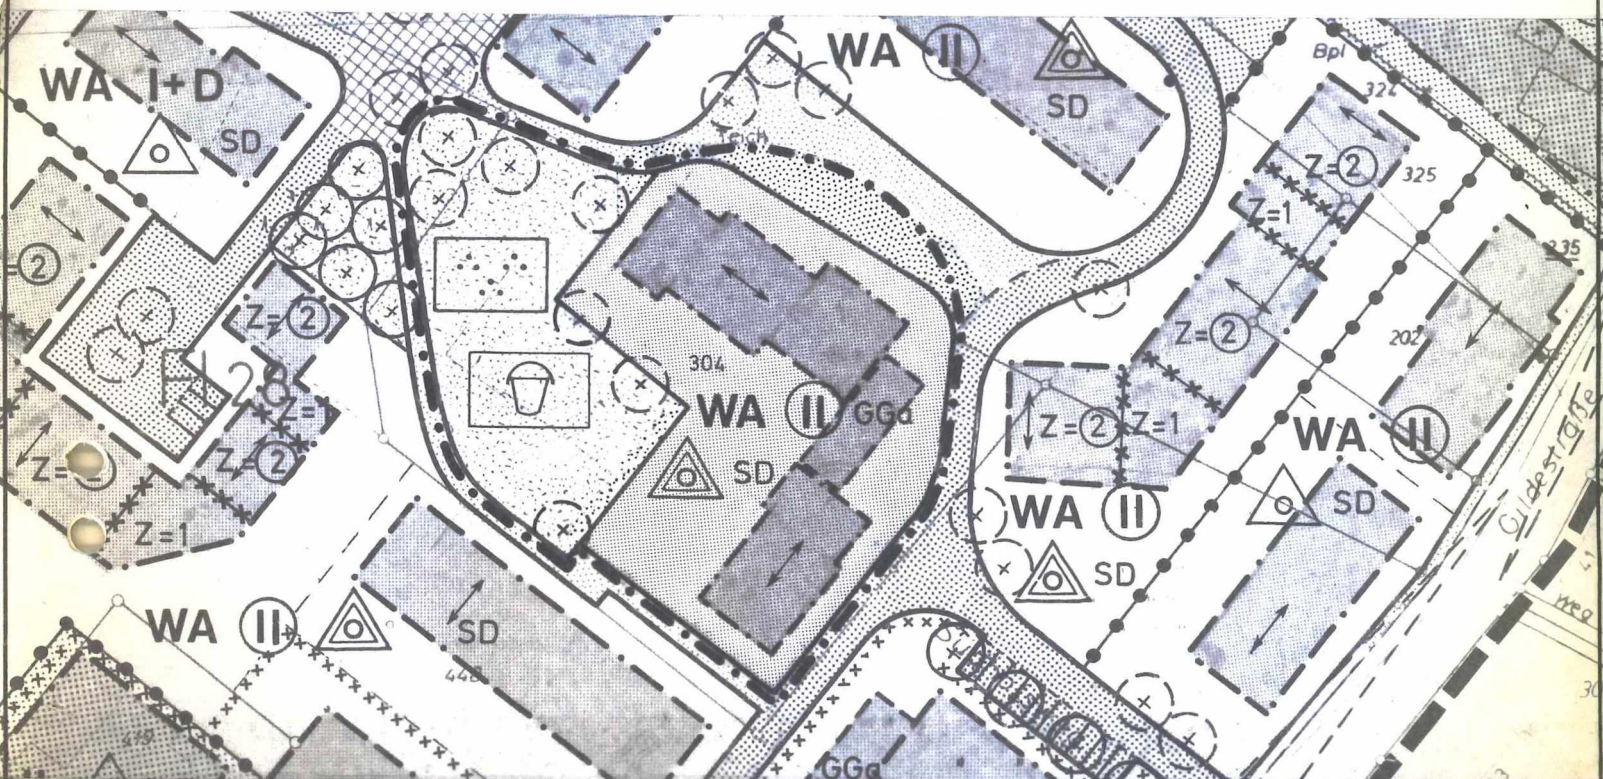

FESTSETZUNGEN NACH § 9/1 BBAUG U. § 103 BAUO NW

BAUGEBIET	ZAHL D. VOLLGE- SCHOSSE	GRUNDFLÄCHEN- ZAHL GRZ	GESCHOSS - FLÄCHENZAHL GFZ	SOCKELHÖHE MAX. m	DREMPELHÖHE MAX. m	WEITERE FEST- SETZUNGEN
WA	II	0.4	0.8	0.50	0.60	SD SATTELDACH 28° - 45°



ÜBERBAUBARE FLÄCHEN



ALLGEMEINES WOHNGEBIET



ZAHL DER VOLLGESCHOSSE ZWINGEND



NUR HAUSGRUPPEN ZULÄSSIG

SD


SATTELDACH



EINZUHALTENDE HAUPTFIRSTRICHTUNG




BEGRENZUNG DES ÄNDERUNGSBEREICHES

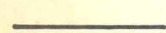

STRASSENBEGRENZUNGSLINIE



BAUGRENZE

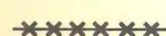


ABGRENZUNG SONSTIGER FESTSETZUNGEN



ABGRENZUNG UNTERSCHIEDLICHER NUTZUNGEN



GRÜNFLÄCHE

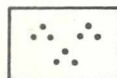

PARKANLAGE



KINDERSPIELPLATZ




ZU PFLANZENDE BÄUME



FUSSWEGE

SONSTIGE FESTSETZUNGEN

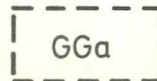

FLÄCHEN FÜR GEMEIN-
SCHAFTSGARAGEN

Der Rat der Gemeinde Herzebrock hat am **17.12. 1982** die vereinfachte Änderung zum Bebauungsplan Nr. 212 Herzebrock Mitte I für das Grundstück Gemarkung Herzebrock Flur 28 Flurstück 448 tw. gemäß §13 BBauG -Neufassung vom 18.8.76 in der ab 1.8.79 geltenden Fassung als Satzung beschlossen. Herzebrock, den **17.12.1982**

Der Bürgermeister

PLANBEARBEITUNG

Landesentwicklungsgesellschaft
Nordrhein-Westfalen für Städtebau,
Wohnungswesen und Agrarordnung GmbH
Geschäftsbereich Westfalen - Ost,
Bielefeld.

Bielefeld, den 4.6.1982



Die Übereinstimmung mit dem als Satzung
beschlossenen Plan vom **26.03.1982**
wird bescheinigt.

Gemeinde Herzebrock
Der Gemeindevorstand
In Vertretung:

Herzebrock, den **15.12. 1982**