

KREIS GÜTERSLOH GEMEINDE HERZEBROCK


Gemeinde Herzebrock
Bauamt
- Planungsabteilung -

18. MAI 1983

3. VEREINFACHTE ÄNDERUNG ZUM BEBAUUNGSPLAN NR. 212
"HERZEBROCK MITTE"

M. 1 : 1000

DECKBLATT ZUM BEBAUUNGSPLAN
GEMARKUNG HERZEBROCK FLUR 28 FLURSTÜCK 538 TLW.

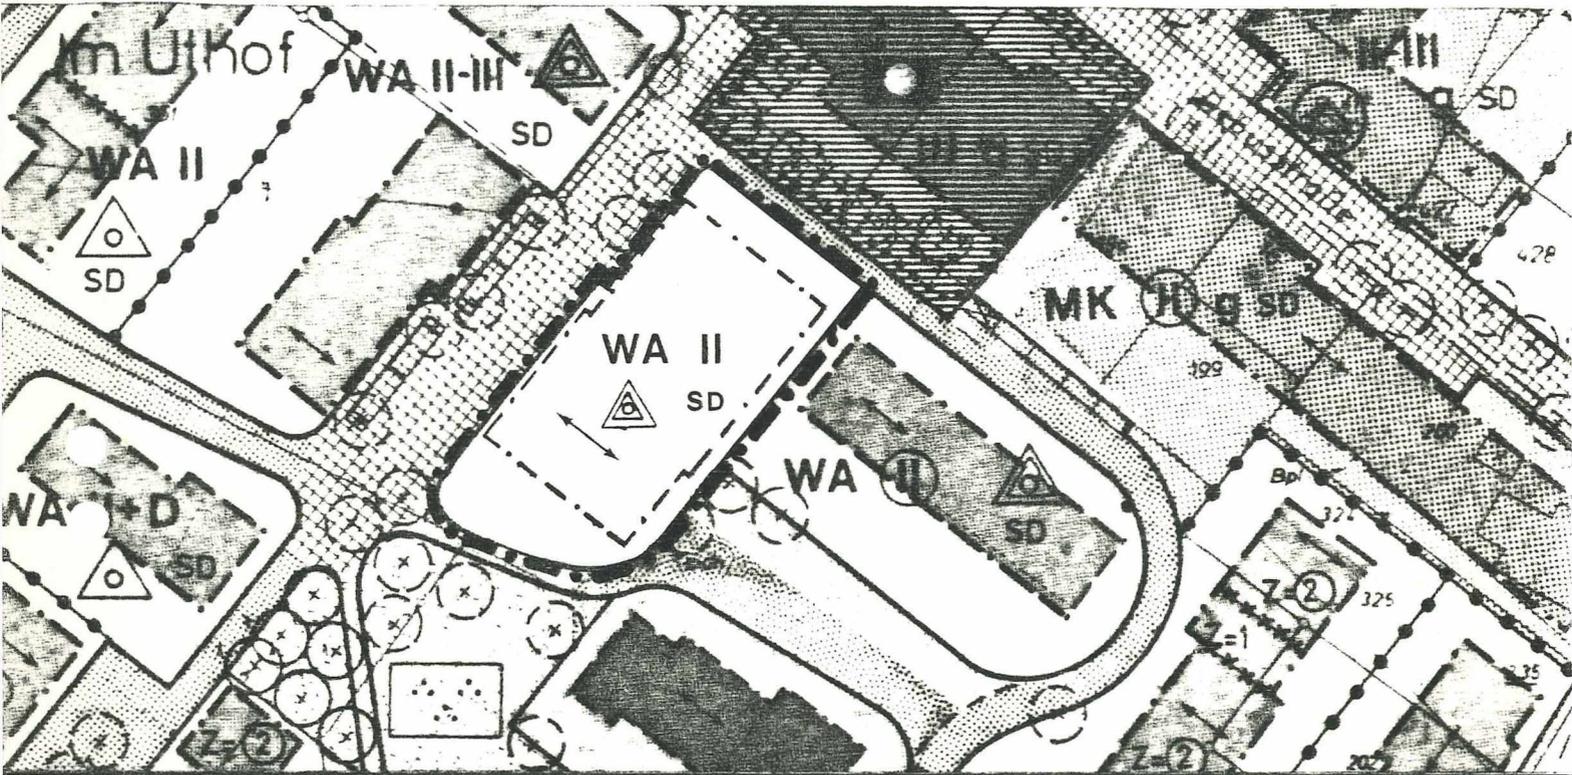

FESTSETZUNGEN NACH § 9/1 BBAUG U. § 103 BAUNW

AUGEBIET	ZAHL D. VOLLGESCHOSSE	GRUNDFLÄCHENZAHL GRZ	GESCHOSSFLÄCHENZAHL GFZ	SOCKELHÖHE MAX. m	DREMPELHÖHE MAX. m	WEITERE FESTSETZUNGEN
WA	II	0.4	0.8	0.50	0.60	SD SATTELDACH 28° - 45°

	ÜBERBAUBARE FLÄCHE
WA	ALLGEMEINES WOHNGEBIET
II	ZAHL DER VOLLGESCHOSSE (Höchstgrenze)
	NUR HAUSGRUPPEN ZULÄSSIG
SD	SATTELDACH
	EINZUHALTENDE HAUPTFIRSTRICHTUNG
	BEGRENZUNG DES ÄNDERUNGSBEREICHES
	STRASSENBEGRÄNZUNGSLINIE
	BAUGRENZE
	ABGRENZUNG SONSTIGER FESTSETZUNGEN
	ABGRENZUNG UNTERSCHIEDLICHER NUTZUNGEN

PLANBEARBEITUNG

Landesentwicklungsgesellschaft
Nordrhein-Westfalen für Städtebau,
Wohnungswesen und Agrarordnung GmbH
Geschäftsbereich Westfalen-Ost,
Bielefeld.

Bielefeld, den 12.4.1983

Die Übereinstimmung mit dem als
Satzung beschlossenen Plan vom
26.3.82 u. 17.12.82 wird hiermit
bescheinigt.

Der Gemeindedirektor
In Vertretung:

Herzebrock, den 15.4. 1983



Der Rat der Gemeinde Herzebrock hat am 5.5. 1983 die vereinfachte Änderung zum
Bebauungsplan Nr. 212 Herzebrock Mitte I für das Grundstück Gemarkung Herzebrock Flur 28
Flurstück 448 tw. gemäß §13 BBauG -Neufassung vom 18.8.76 in der ab 1.8.79 geltenden
Fassung als Satzung beschlossen. Herzebrock, den 5.5. 1983

Der Bürgermeister