


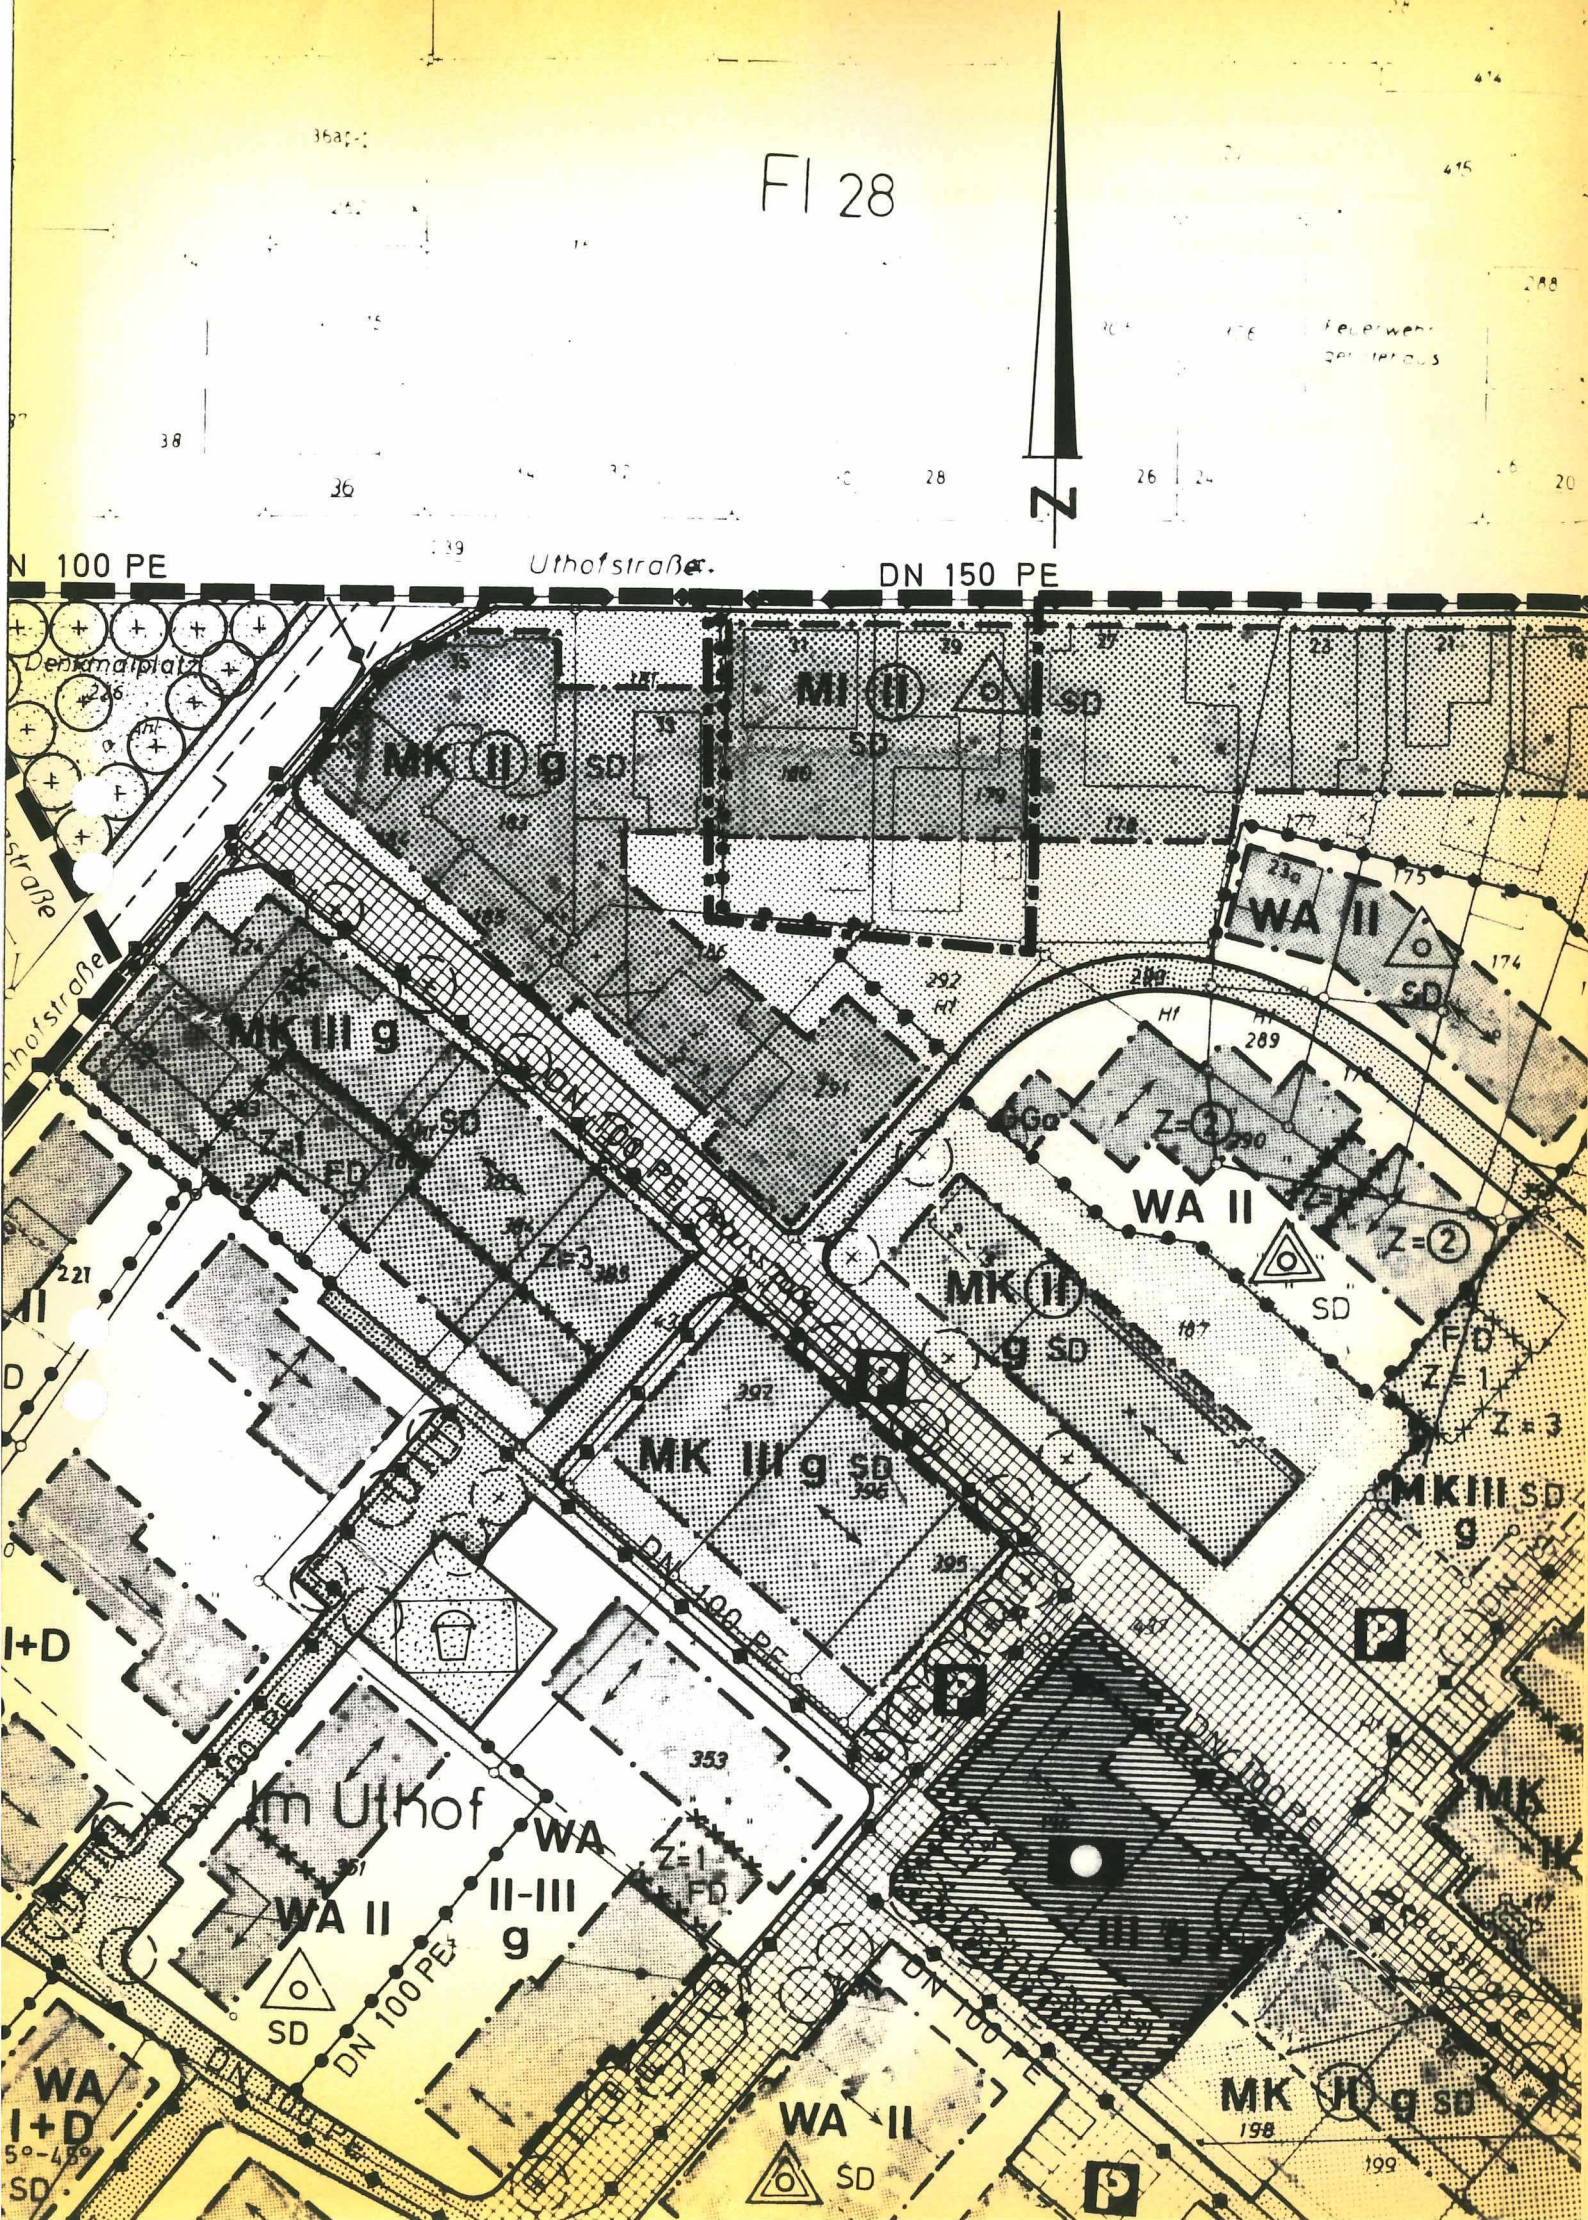

FESTSETZUNGEN gem. § 9 BauGB

- PLANGEBIETSGRENZE
- GRENZE DES ÄNDERUNGSBEREICHES
- - - BAUGRENZE
- BEGRENZUNGSLINIE ÖFFENTL. VERKEHRSFL.
- MI** MISCHGEBIET
- II** ZAHL DER VOLLGESCHOSSE ZWINGEND
- △** NUR EINZEL- U. DOPPELHÄUSER ZULÄSSIG.
- SD** SATTELDACH, DACHNEIGUNG 28°-45°

GEMEINDE HERZEBROCK-CLARHOLZ

BEBAUUNGSPLAN

NR. 212

III / 04. ÄNDERUNG

M. 1:1000

DECKBLATT ZUM BEBAUUNGSPLAN

GEMARKUNG HERZEBROCK

FLUR 28

RECHTSGRUNDLAGE

§§ 2, 8-10 UND 13 DES BAUGESETZBUCHES (BauGB) IN DER FASSUNG DER BEKANNTMACHUNG VOM 8. DEZ. 1986 (BGBl I SEITE 2253).

§ 81 DER BAUORDNUNG FÜR DAS LAND NORDRHEIN-WESTFALEN (LANDESBAUORDNUNG-BauONW) IN DER FASSUNG DER BEKANNTMACHUNG VOM 26. JULI 1984 (GVNW SEITE 419) ZULETZT GEÄNDERT DURCH GESETZ VOM 18. DEZ. 1984 (GVNW SEITE 803) IN VERBINDUNG MIT § 9 Abs. 4 BauGB.

DIE VERORDNUNG ÜBER DIE BAULICHE NUTZUNG DER GRUNDSTÜCKE (BAUNUTZUNGSVERORDNUNG-BauNVO) IN DER FASSUNG DER BEKANNTMACHUNG VOM 15. SEPT. 1977 (BGBl I SEITE 1763), ZULETZT GEÄNDERT DURCH ARTIKEL 1 DER 3. VERORDNUNG ZUR ÄNDERUNG DER BauNVO VOM 19. DEZ. 1986 (BGBl I SEITE 2665).

§ 4 DER GEMEINDEORDNUNG NW IN DER FASSUNG DER BEKANNTMACHUNG VOM 26. AUG. 1984 (GVNW SEITE 475).

PLANBEARBEITUNG:

DER OBERKREISDIREKTOR DES KREISES GÜTERSLOH
-PLANUNGSAMT-

RHEDA-WIEDENBRÜCK, DEN 29. 8. 1988

IM AUFTRAGE:

[Signature]

DIESE ÄNDERUNG WURDE GEMÄSS § 10 DES BAUGESETZ-
BUCHES AM **22. SEP. 1988** VOM RAT DER GEMEINDE
ALS SATZUNG BESCHLOSSEN.

HERZEBROCK-CLARHOLZ, DEN **28. NOV. 1988**
IM AUFTRAGE DES RATES DER GEMEINDE

[Signature]
BÜRGERMEISTER

[Signature]
RATSMITGLIED

DIESE ÄNDERUNG IST GEMÄSS § 2(1) DES BAUGESETZ-
BUCHES (BauGB) IN DER FASSUNG DER BEKANNTMACHUNG
VOM 8. DEZ. 1986 (BGBl I SEITE 2253) DURCH BESCHLUSS
DES RATES DER GEMEINDE VOM **6. JULI 1988** AUF-
GESTELLT WORDEN.

HERZEBROCK-CLARHOLZ, DEN **5. SEP. 1988**
IM AUFTRAGE DES RATES DER

[Signature]
BÜRGERMEISTER

[Signature]
RATSMITGLIED

DIESE ÄNDERUNG IST GEMÄSS § 12 BauGB AM **2. JAN. 1989**
ORTSÜBLICH BEKANNTGEMACHT WORDEN.

HERZEBROCK-CLARHOLZ, DEN **2. JAN. 1989**
DER GEMEINDEDIREKTOR



[Signature]