


Gemeinde Herzebrock-Clarholz: Integriertes Handlungskonzept Ortskern Clarholz

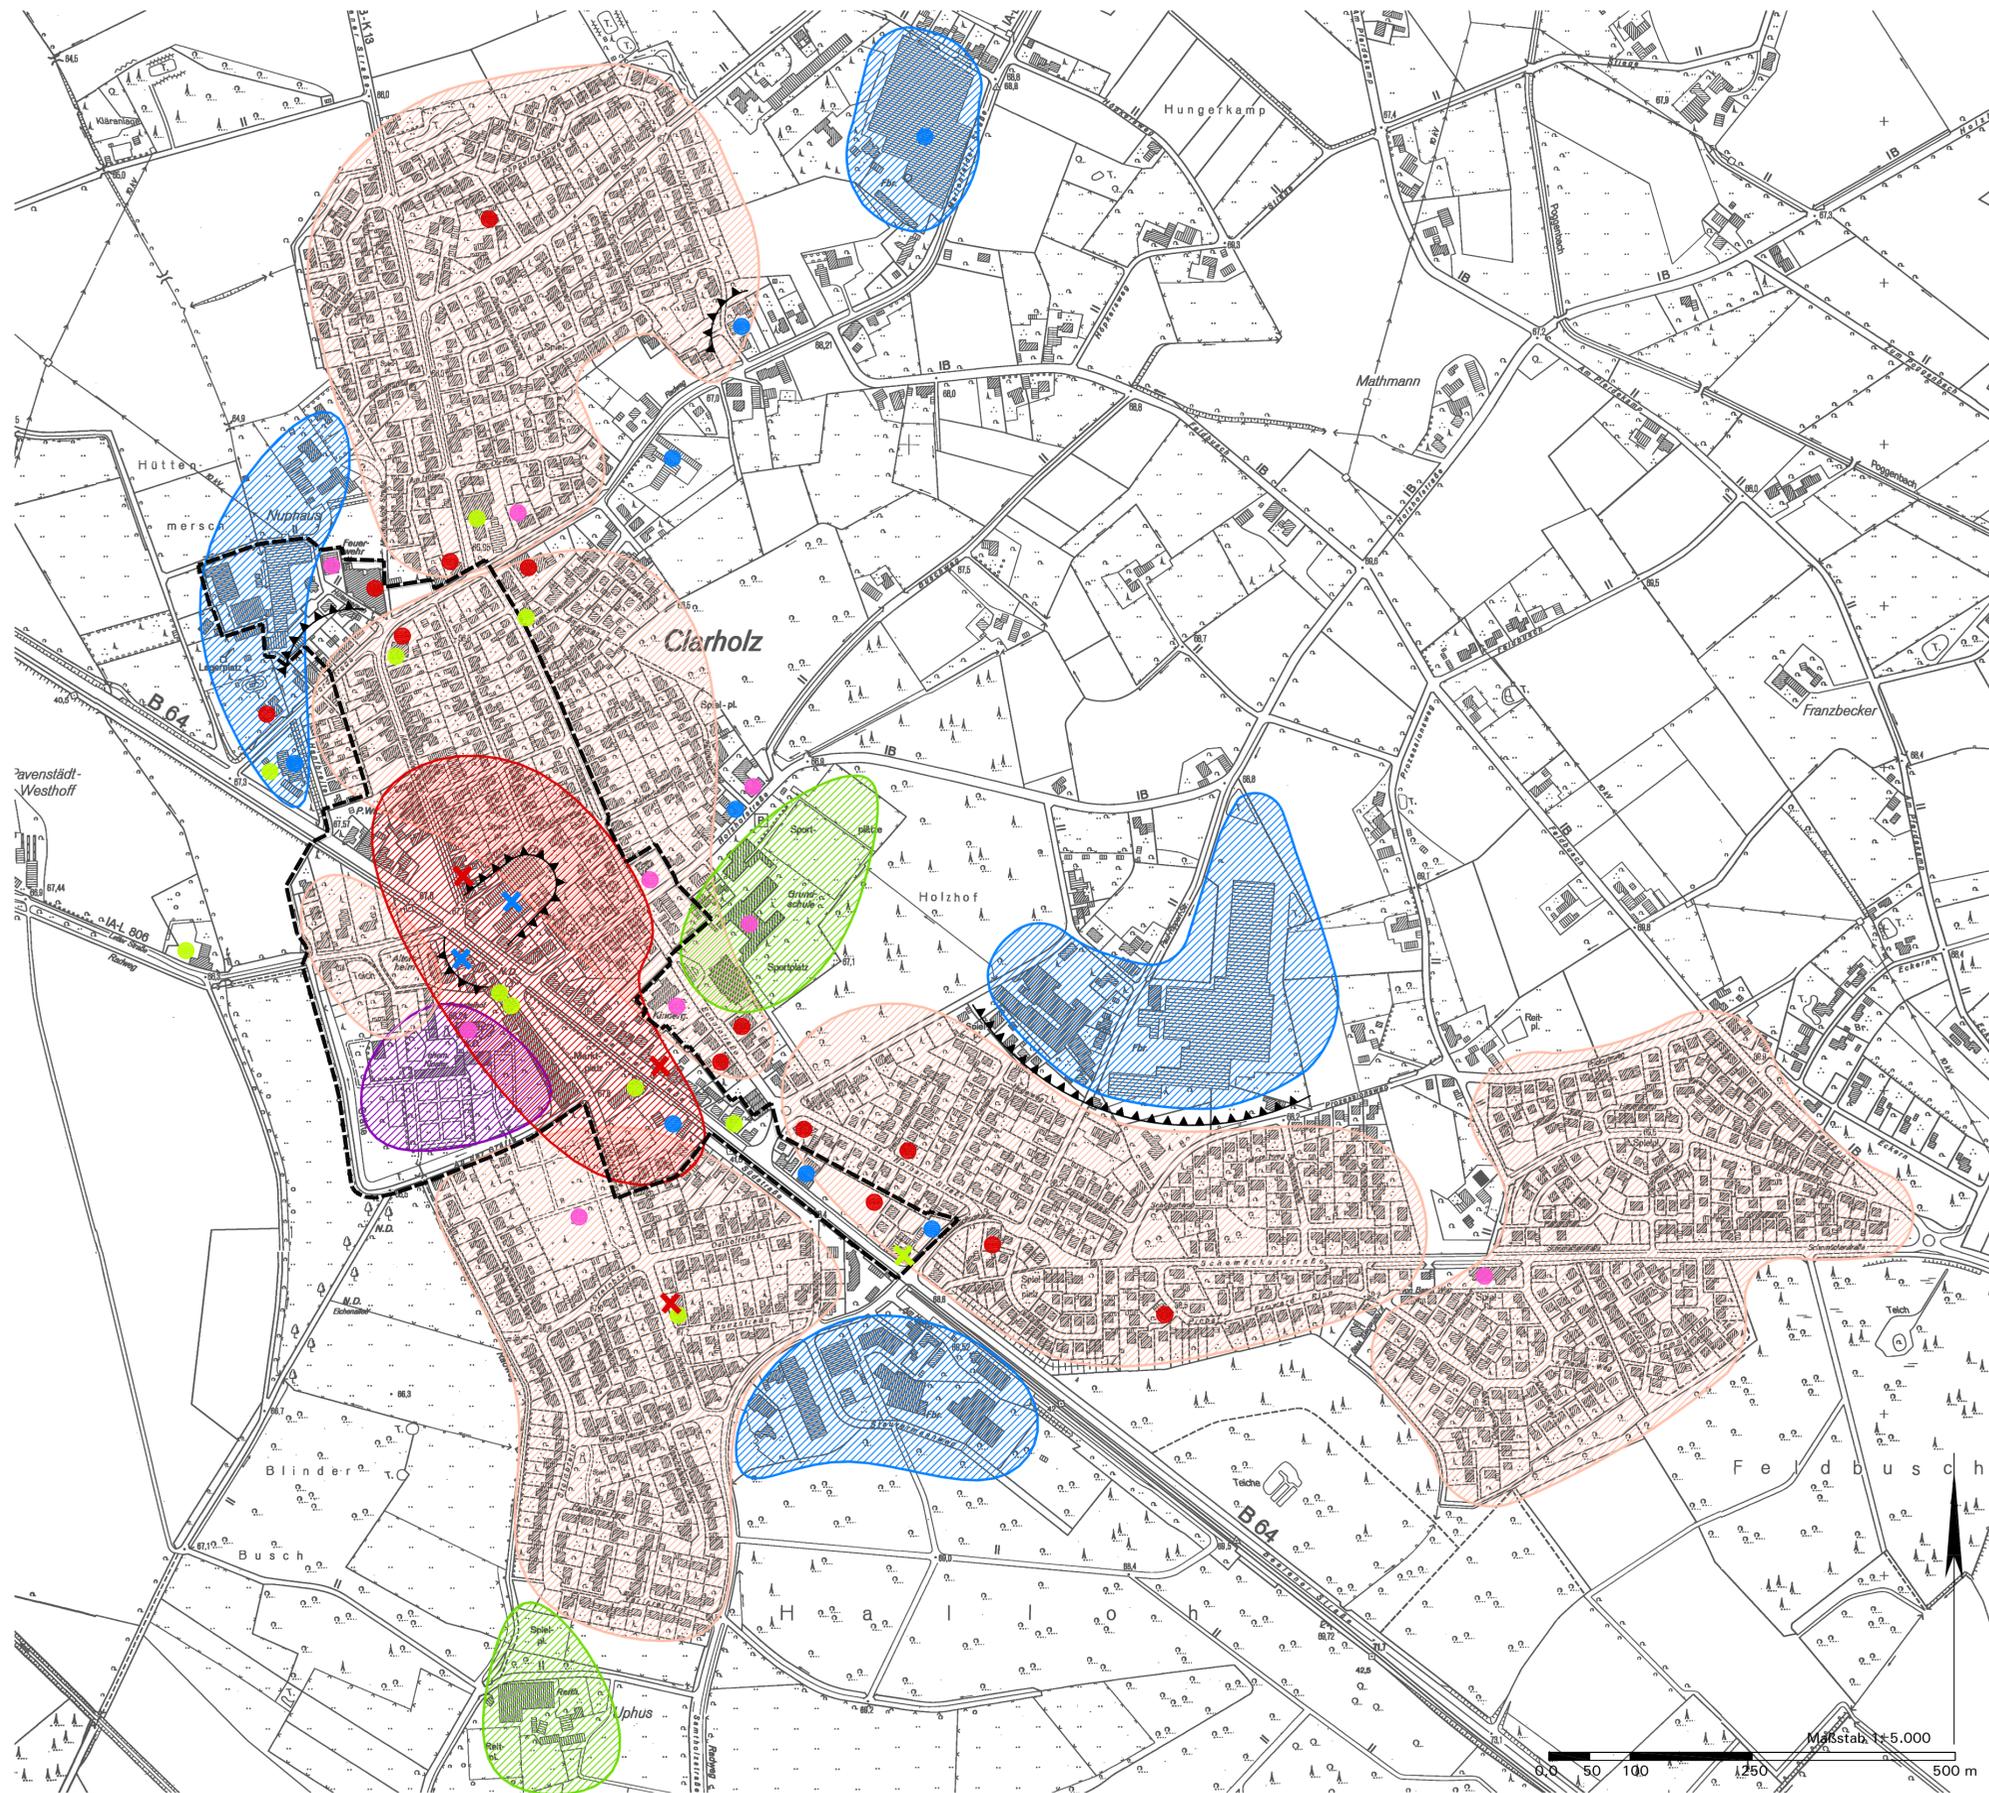

Zeichenerklärung

- Nutzungsschwerpunkt Wohnen
- Nutzungsschwerpunkt Handel/Dienstleistung
- Handel/Dienstleistung, Einzelstandort
- Leerstand Handel/Dienstleistung
- Gastronomie, Einzelstandort
- Leerstand Gastronomie
- Nutzungsschwerpunkt Kultur
- Nutzungsschwerpunkt Sport/Freizeit
- Öffentliche Nutzung
- Nutzungsschwerpunkt Gewerbe
- Gewerbe, Einzelstandort
- Leerstand Gewerbe
- Potenzieller/Bestehender Nutzungskonflikt
- Abgrenzung Sanierungsgebiet gemäß § 142 BauGB

Gemeinde Herzebrock-Clarholz Integriertes Handlungskonzept Ortskern Clarholz

Karte 3: Bestand Nutzung

Kartengrundlage: Deutsche Grundkarte

In Zusammenarbeit mit der Verwaltung:
Büro für Stadtplanung und Kommunalberatung
Tischmann Schrooten
Berliner Straße 38, 33378 Rheda-Wiedenbrück

Maßstab 1: 5.000
April 2009,
überarbeitet Februar 2012