

S a t z u n g

der Gemeinde Hiddenhausen über die Festlegung der Grenzen für den im Zusammenhang bebauten Ortsteil Gemarkung Eilshausen Flur 7, 8 und 9 "Birnenstraße"

Vom

Aufgrund des § 34 Abs. 2 des BBauG in der Fassung der Bekanntmachung vom 18.08.1976 (BGB1. I S. 2256) in Verbindung mit den §§ 4 und 28 der Gemeindeordnung für das Land Nordrhein-Westfalen in der Fassung der Bekanntmachung vom 01.10.1979 (GV. NW. S. 954) hat der Rat der Gemeinde Hiddenhausen in seiner Sitzung am ~~21.02.1980~~ folgende Satzung beschlossen:

7.05.1981

§ 1

Der durch diese Satzung festgelegte Bereich des im Zusammenhang bebauten Ortsteiles wird wie folgt umgrenzt:

- Im Osten: Beginnend an der Nordgrenze des Flurstückes 168 entlang der Westgrenze der Bündler Straße (L 545) Flurstück 224 der Flur 7 der Gemarkung Eilshausen bis zur Südgrenze des Flurstückes 6 der Flur 9 der Gemarkung Eilshausen.
- Im Süden: Von dem vorgenannten Grenzpunkt an der südlichen Grenze des Flurstückes 6 an der Bündler Straße (L 545) entlang der südlichen Grenze des Flurstückes 6 und 5 der Flur 9 der Gemarkung Eilshausen, in nördlicher Richtung entlang der östlichen Grenze des Flurstückes 60 und 61 der Flur 9 und weiter in westlicher Richtung entlang der nördlichen Grenze der Flurstücke 61 und 62 zum westlichsten Grenzpunkt des Flurstückes 62 und von dort in gerader Linie in südlicher Richtung bis zum östlichsten Grenzpunkt des Flurstückes 75 ebenfalls der Flur 9 der Gemarkung Eilshausen und von dort in westlicher Richtung entlang der südlichen Grenze des Flurstückes 75 bis zur östlichen Grenze des Flurstückes 64 und weiter entlang der westlichen Grenze des Flurstückes 15 der Flur 9 der Gemarkung Eilshausen bis zur Südgrenze des Flurstückes 15 an der Straße "Im Holze" Flurstück 82 ebenfalls der Flur 9 der Gemarkung Eilshausen und von dort in westlicher Richtung entlang der Nordgrenze des Flurstückes 82 (der Straße "Im Holze") bis zur Ostgrenze der Kampstraße Flurstück 111 der Flur 8 der Gemarkung Eilshausen und von dort in südlicher Richtung entlang der Ostgrenze der Kampstraße verlaufend bis in Höhe der Südgrenze des Flurstückes 19 der Flur 8 der Gemarkung Eilshausen und weiter in westlicher Richtung über die Kampstraße hinweg entlang der Südgrenze des Flurstückes 19 bis zur Westgrenze des Flurstückes 19 der Flur 8 der Gemarkung Eilshausen.

Im Westen:

Von dem vorgenannten Grenzpunkt in nördlicher Richtung entlang der östlichen Grenze des Flurstückes 15 der Flur 8 der Gemarkung Eilshausen bis zur Nordgrenze des Flurstückes 74 (Weg "Südheide") und von dort in westlicher Richtung entlang der Nordgrenze des Flurstückes 74 bis zur Westgrenze des Flurstückes 9 und von dort entlang der Ostgrenze des Flurstückes 109 bis zur Nordgrenze des Flurstückes 7/2 und von dort in östlicher Richtung bis zur Westgrenze des Flurstückes 6 der Flur 8 der Gemarkung Eilshausen und von dort in nördlicher Richtung entlang der Westgrenze der Flurstücke 6 und 92, entlang der Nordgrenze des Flurstückes 92 bis zur Westgrenze der Kampstraße, Flurstück 111, der Flur 8 der Gemarkung Eilshausen und von dort in nördlicher Richtung, entlang der Westgrenze der Kampstraße, bis zu einem Punkt, der 35 m nördlich der nördlichen Grenze der Birnenstraße liegt.

Im Norden:

Von dem vorgenannten Punkt in östlicher Richtung über die Kampstraße hinweg, in einem Abstand von 35 m parallel zur Nordgrenze der Birnenstraße über das Flurstück 198 der Flur 7 der Gemarkung Eilshausen bis zum nordwestlichen Grenzpunkt des Flurstückes 34 der Flur 7, weiter entlang der Nordgrenze der Flurstücke 34 und 33 der Flur 7 der Gemarkung Eilshausen bis zum nordöstlichen Grenzpunkt des Flurstückes 33 und von dort in östlicher Richtung geradlinig verlaufend über das Flurstück 32 der Flur 7 bis zur Westgrenze des Flurstückes 172 der Flur 7 der Gemarkung Eilshausen und von dort in nördlicher Richtung entlang der Westgrenze des Flurstückes 172 über den nordwestlichen Grenzpunkt des Flurstückes 172 hinaus in gerader nördlicher Richtung über das Flurstück 192 und über die nördliche Grenze des Flurstückes 192 hinweg über das Flurstück 197 bis zum nordwestlichen Grenzpunkt des Flurstückes 168 der Flur 7 der Gemarkung Eilshausen und von dort in östlicher Richtung entlang der Nordgrenze des Flurstückes 168 bis zur Westgrenze der Bündler Straße Flurstück 224 (L 545).

Der o.a. Bereich ist aus der der Satzung beigelegten Grundkarte (Ausschnitt) ersichtlich und durch Umrandung und Schrägschraffur kenntlich gemacht.


§ 2


Diese Satzung wird nach Genehmigung durch den Regierungspräsidenten gemäß § 34 Abs. 2 des BBauG vom 18.08.1976 (BGB1. I S. 2256) und die nachfolgende öffentliche Bekanntmachung gemäß § 22 der Hauptsatzung der Gemeinde Hiddenhausen rechtskräftig.

gez. Inderlieth
Bürgermeister

gez. Kassebaum
Ratsmitglied

gez. Wellensiek
Schriftführer

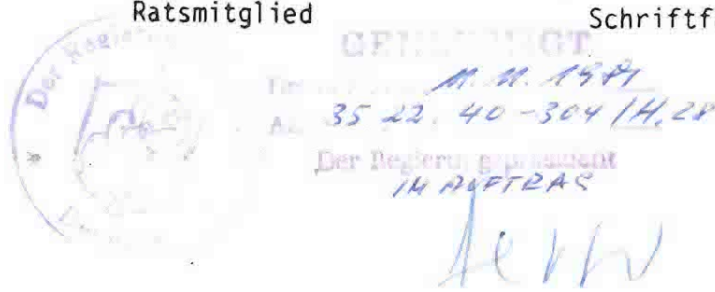

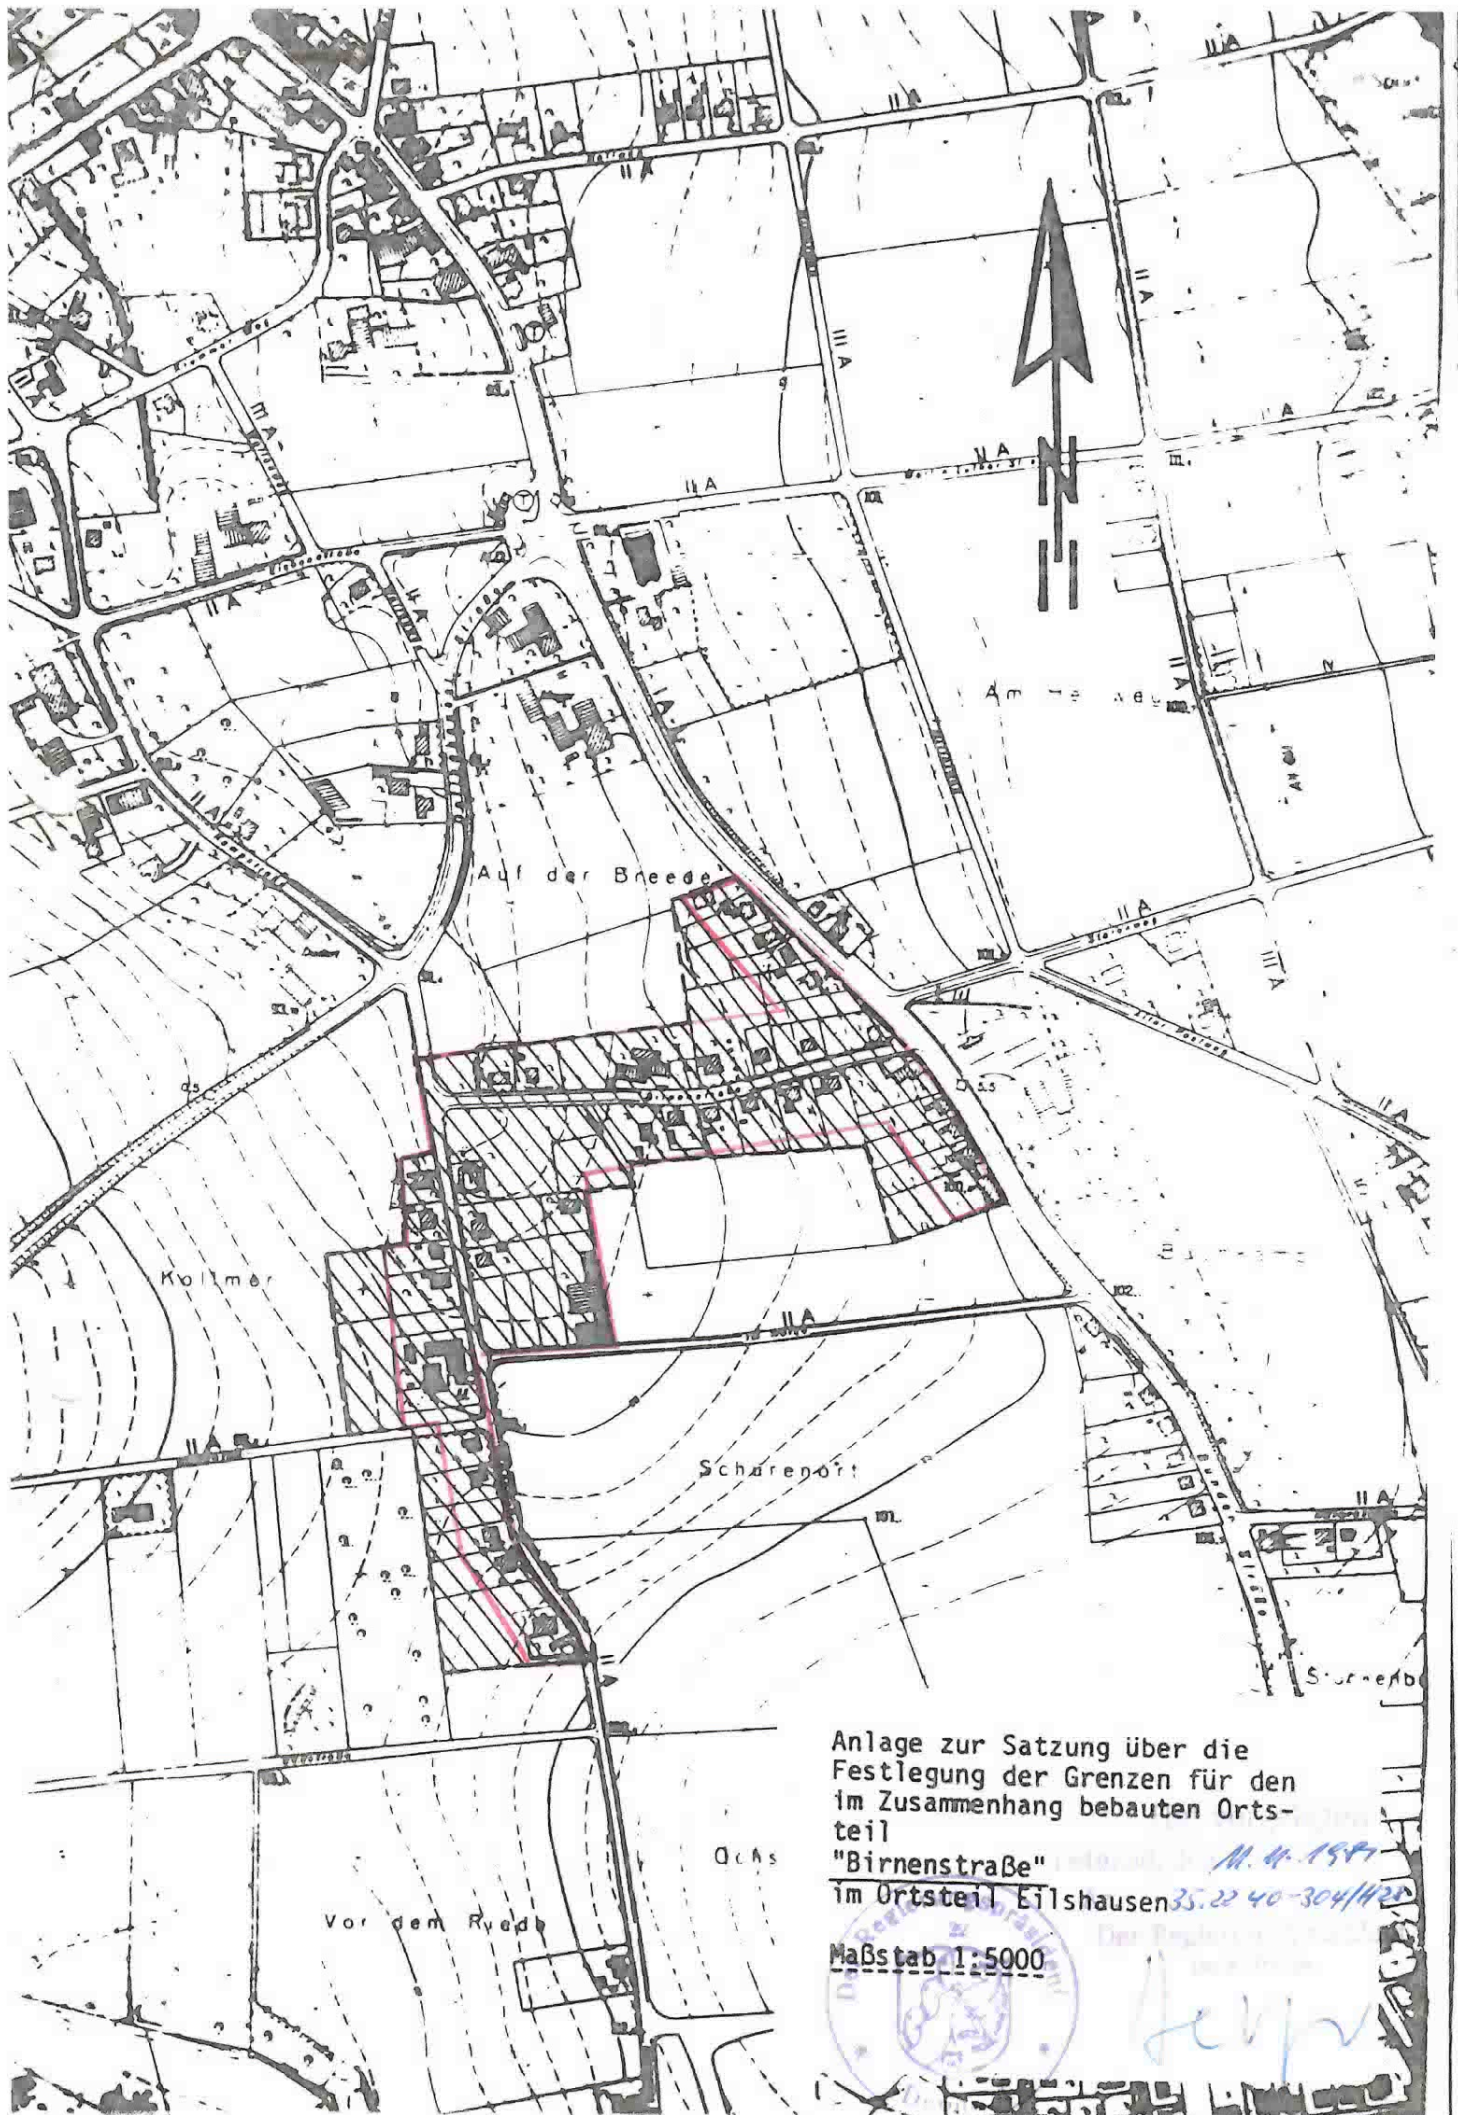

Anlage zur Satzung über die
Festlegung der Grenzen für den
im Zusammenhang bebauten Orts-
teil

"Birnenstraße" M. 4. 1981
im Ortsteil Eilshausen 35.22 40-304/1120

Maßstab 1:5000