
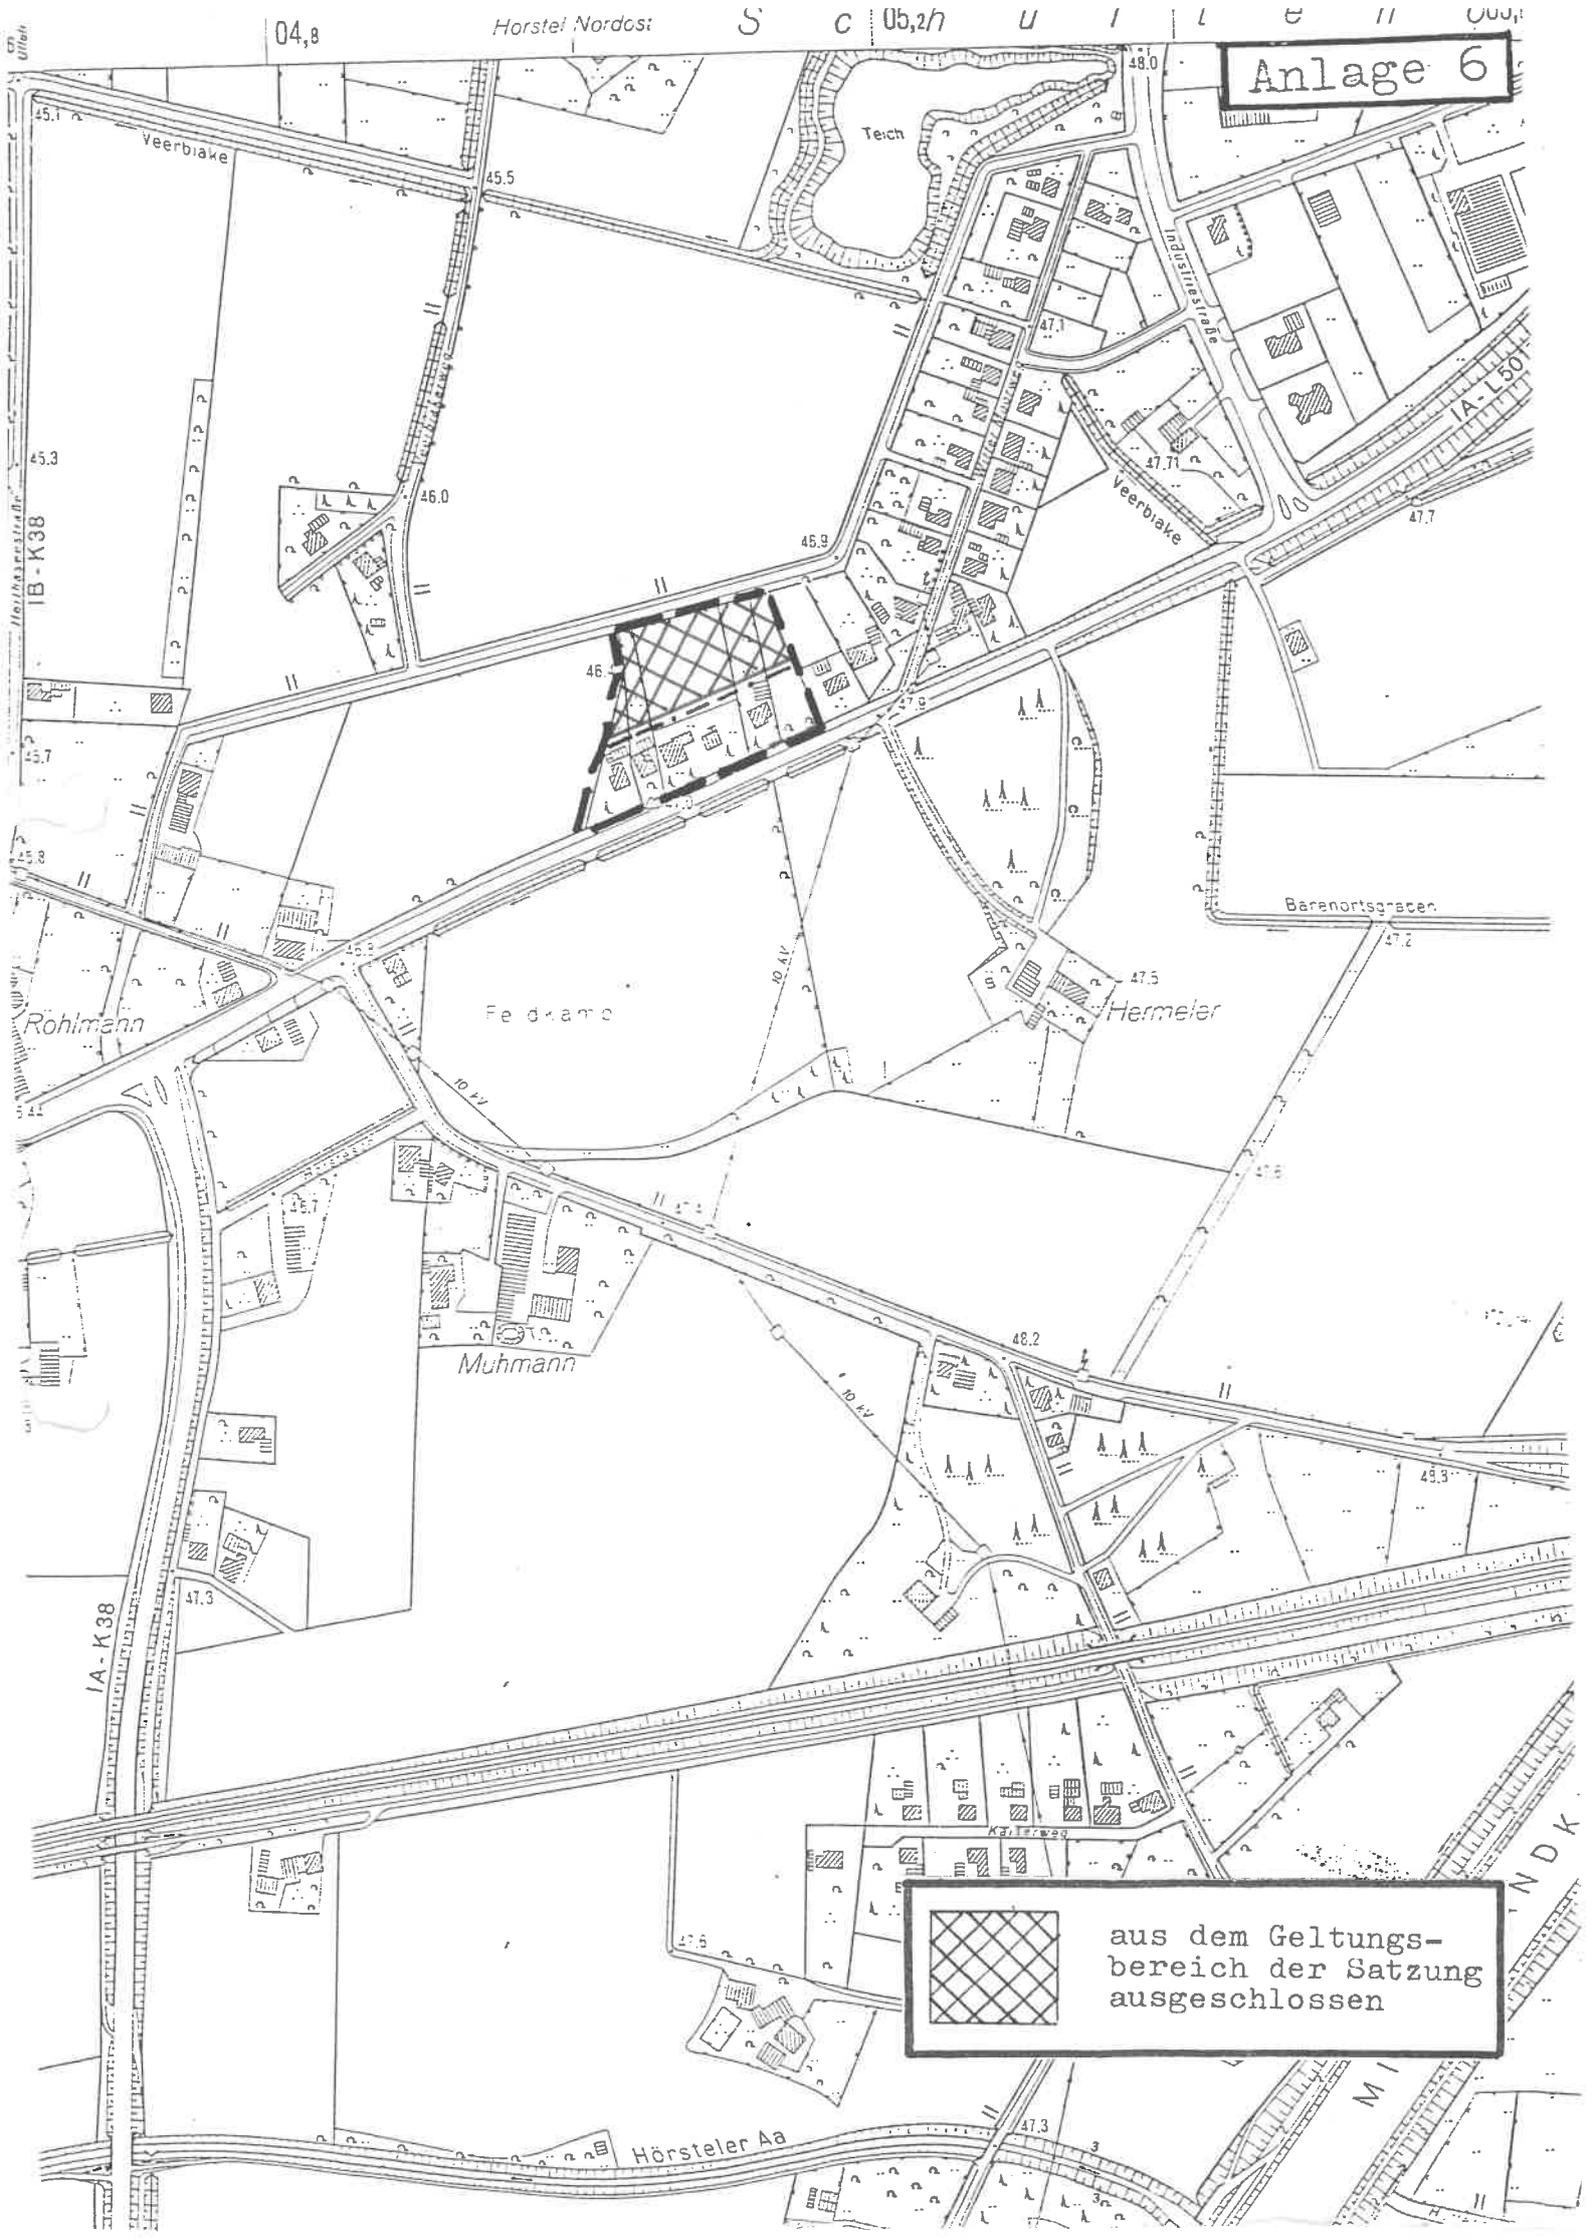


Anlage 6

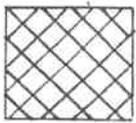


 aus dem Geltungs-  
 bereich der Satzung  
 ausgeschlossen