
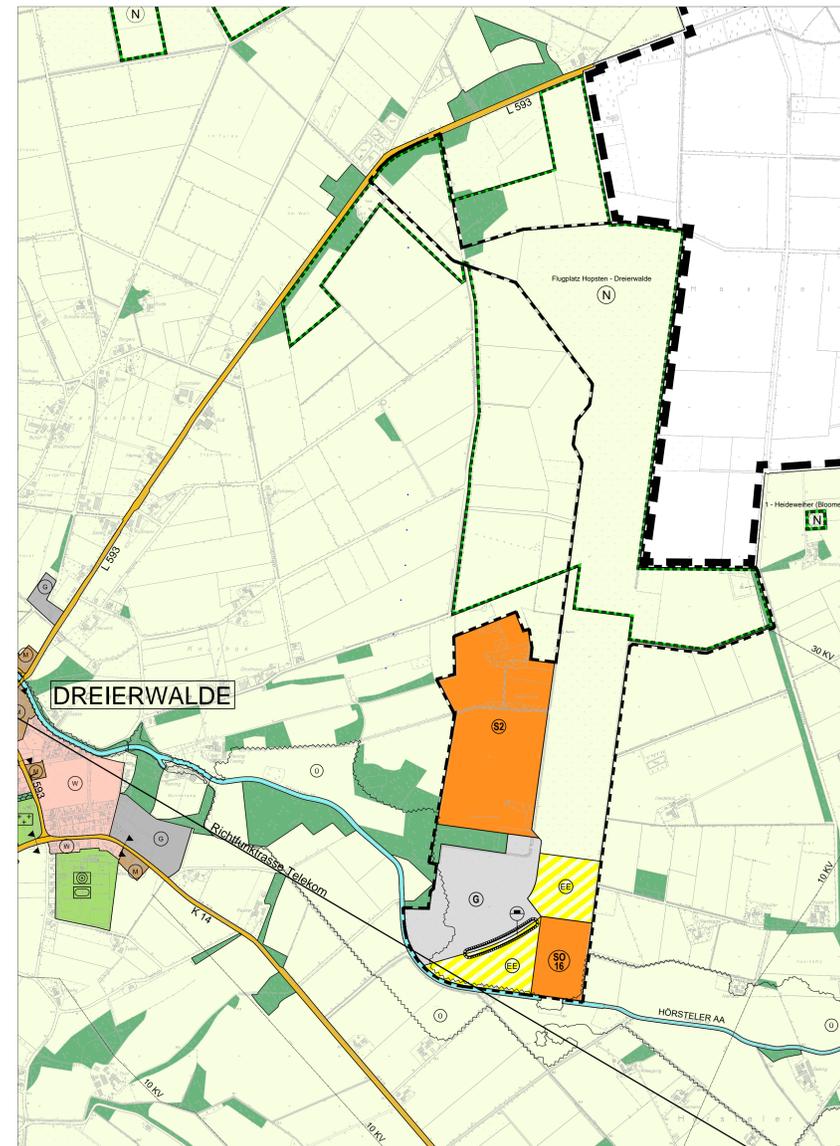


Auszug aus dem geltenden Flächennutzungsplan

60. Änderung des Flächennutzungsplans

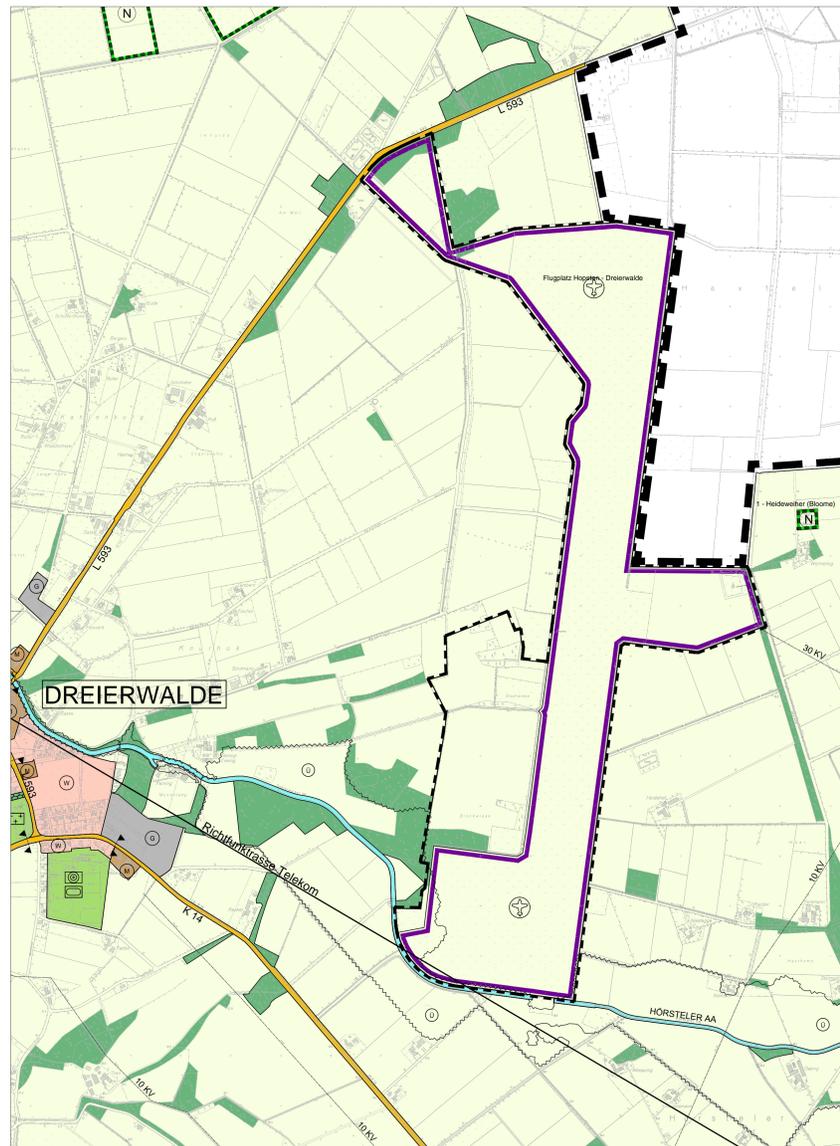

ZEICHENERKLÄRUNG

- ART DER BAULICHEN NUTZUNG**
- | | |
|---------------------------------|--------------------------------------|
| W Wohnbauflächen | S Sonderbauflächen |
| M Gemischte Bauflächen | SZ Energie-Innovationspark |
| G Gewerbliche Bauflächen | SO Sondergebiete |
| o.E. ohne Entwicklung | SO16 "Maßregelvollzugsklinik" |
- FLÄCHEN FÜR DEN GEMEINBEDARF**
- öffentliche Verwaltung
 - Schule
 - Kirchen und kirchlichen Zwecken dienende Gebäude und Einrichtungen
 - Sozialen Zwecken dienende Gebäude und Einrichtungen
 - Gesundheitlichen Zwecken dienende Gebäude und Einrichtungen
 - Kulturellen Zwecken dienende Gebäude und Einrichtungen
 - Sportlichen Zwecken dienende Gebäude und Einrichtungen
 - Post
 - Feuerwehr
 - Hallenbad
- VERKEHRSFLÄCHEN**
- Autobahnen und autobahnähnliche Straßen
 - Sonstige überörtliche Hauptverkehrsstraßen
 - öffentliche Parkfläche
 - Umgrenzung der Flächen für den Luftverkehr
 - Zweckbestimmung: Landeplatz
- FLÄCHEN FÜR VERSORGENGSANLAGEN; FÜR DIE ABFALLENTSORGUNG UND DIE ABWASSERBESEITIGUNG SOWIE FÜR ABLAGERUNGEN; ANLAGEN, EINRICHTUNGEN UND SONSTIGE MASSNAHMEN, DIE DEM KLIMAWANDEL ENTGEGENWIRKEN**
- Elektrizität
 - Abwasser
 - Wasserwerk
 - Erneuerbare Energien
- KONZENTRATIONSZONEN ZUR WINDENERGIE NUTZUNG**
- Umgrenzung von Konzentrationsflächen für Windkraftanlagen
- GRÜNFLÄCHEN**
- Parkanlagen
 - Dauerkleingärten
 - Sportanlage
 - Spielplatz
 - Freibad
 - Friedhof
 - Schießsportanlage
- FLÄCHEN FÜR DIE WASSERWIRTSCHAFT UND WASSERFLÄCHEN**
- Wasserflächen
 - Regenrückhaltebecken
- FLÄCHEN FÜR AUFSCÜTTUNGEN, ABGRABUNGEN ODER FÜR DIE GEWINNUNG VON BODENSCHÄTZEN**
- Flächen für Aufschüttungen
- FLÄCHEN FÜR DIE LANDWIRTSCHAFT UND WALD**
- Fläche für die Landwirtschaft
 - Wald
- MAßNAHMEN ZUM SCHUTZ, ZUR PFLEGE UND ZUR ENTWICKLUNG VON NATUR UND LANDSCHAFT**
- Umgrenzung von Flächen für Maßnahmen zum Schutz, zur Pflege und zur Entwicklung von Boden, Natur und Landschaft
- KENNZEICHNUNGEN; NACHRICHTLICHE ÜBERNAHMEN; VERMERKE UND SONSTIGE DARSTELLUNGEN**
- Einzelanlagen (unbewegliche Kulturdenkmale), die dem Denkmalschutz unterliegen
 - Naturschutzgebiet
 - Landschaftsschutzgebiet
 - Naturdenkmale
 - Überschwemmungsgebiet
 - Wasserschutz
 - Geltungsbereich Änderung
 - Flächen für Bahnanlagen
 - Ortsdurchfahrt
 - Umgrenzung bzw. Kennzeichnung der Lage von Flächen, deren Böden einheitlich mit umweltgefährdenden Stoffen belastet sind oder sein können (Verdachtsflächen)
 - Symbol für kleinere Flächen
 - Leitung oberirdisch
 - Leitung unterirdisch
 - Richtfunktrasse mit Höhenangabe über NN Breite der Trasse = 200m
 - Gemeindegrenze

Stadt Hörstel

60. Änderung des Flächennutzungsplans

Maßstab 1:10.000

08.12.2020