


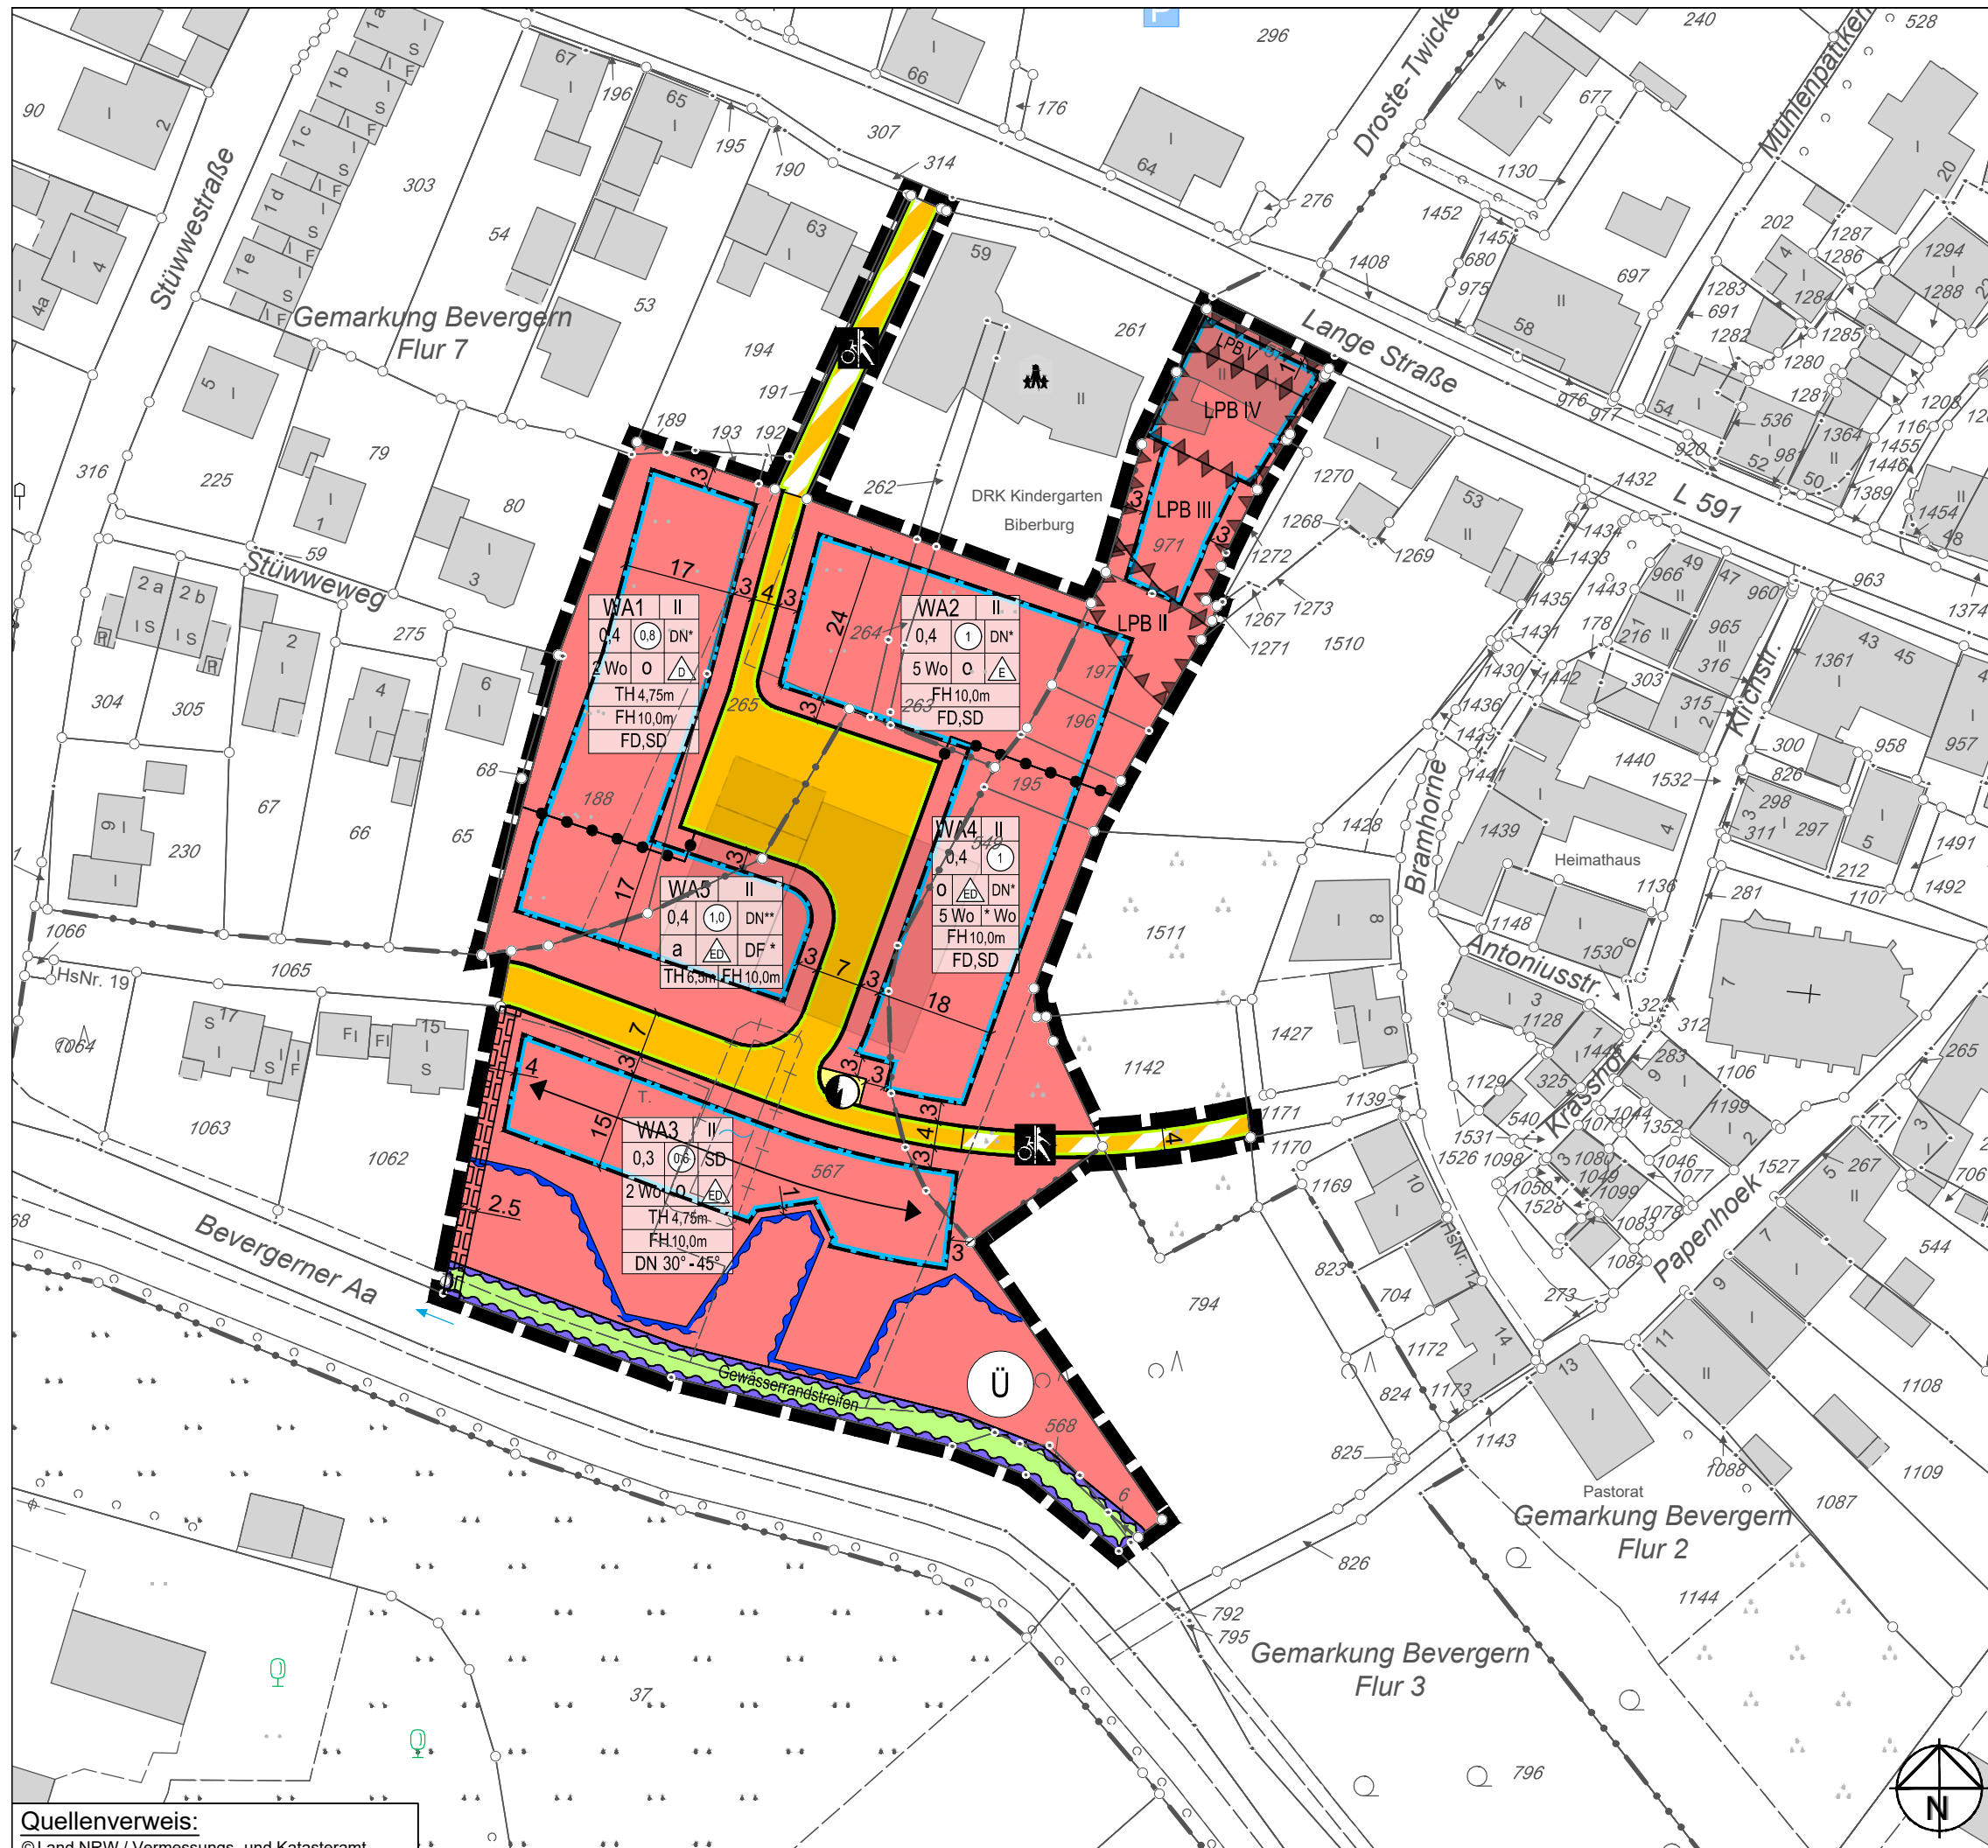

Stadt Hörstel

Kreis Steinfurt
OT Bevergern

Bebauungsplan Nr. 122 "Beyer-Deiting"

beschleunigtes Verfahren gem. §13a BauGB

- erneute öffentliche Auslegung -

bearb.: Mi/KH	geprüft: ...
Maßstab: (DIN A3) 1:1000	
Projekt-Nr.: 320.012	
Osnabrück, den 29.06.2021	



**Ingenieurbüro
Hans Tovar & Partner**
Beratende Ingenieure GbR

Weißer Breite 3
49084 Osnabrück
Tel. 0541 94003-0
Fax 0541 94003-50
www.ibtweb.de

Quellenverweis:
© Land NRW / Vermessungs- und Katasteramt
Kreis Steinfurt (2018)
- Lizenz dl-de/by-2.0 (www.govdata.de/dl-de/by-2.0) -

Die Textlichen Festsetzungen zu diesem Bebauungsplan sind als Anlage beigefügt