


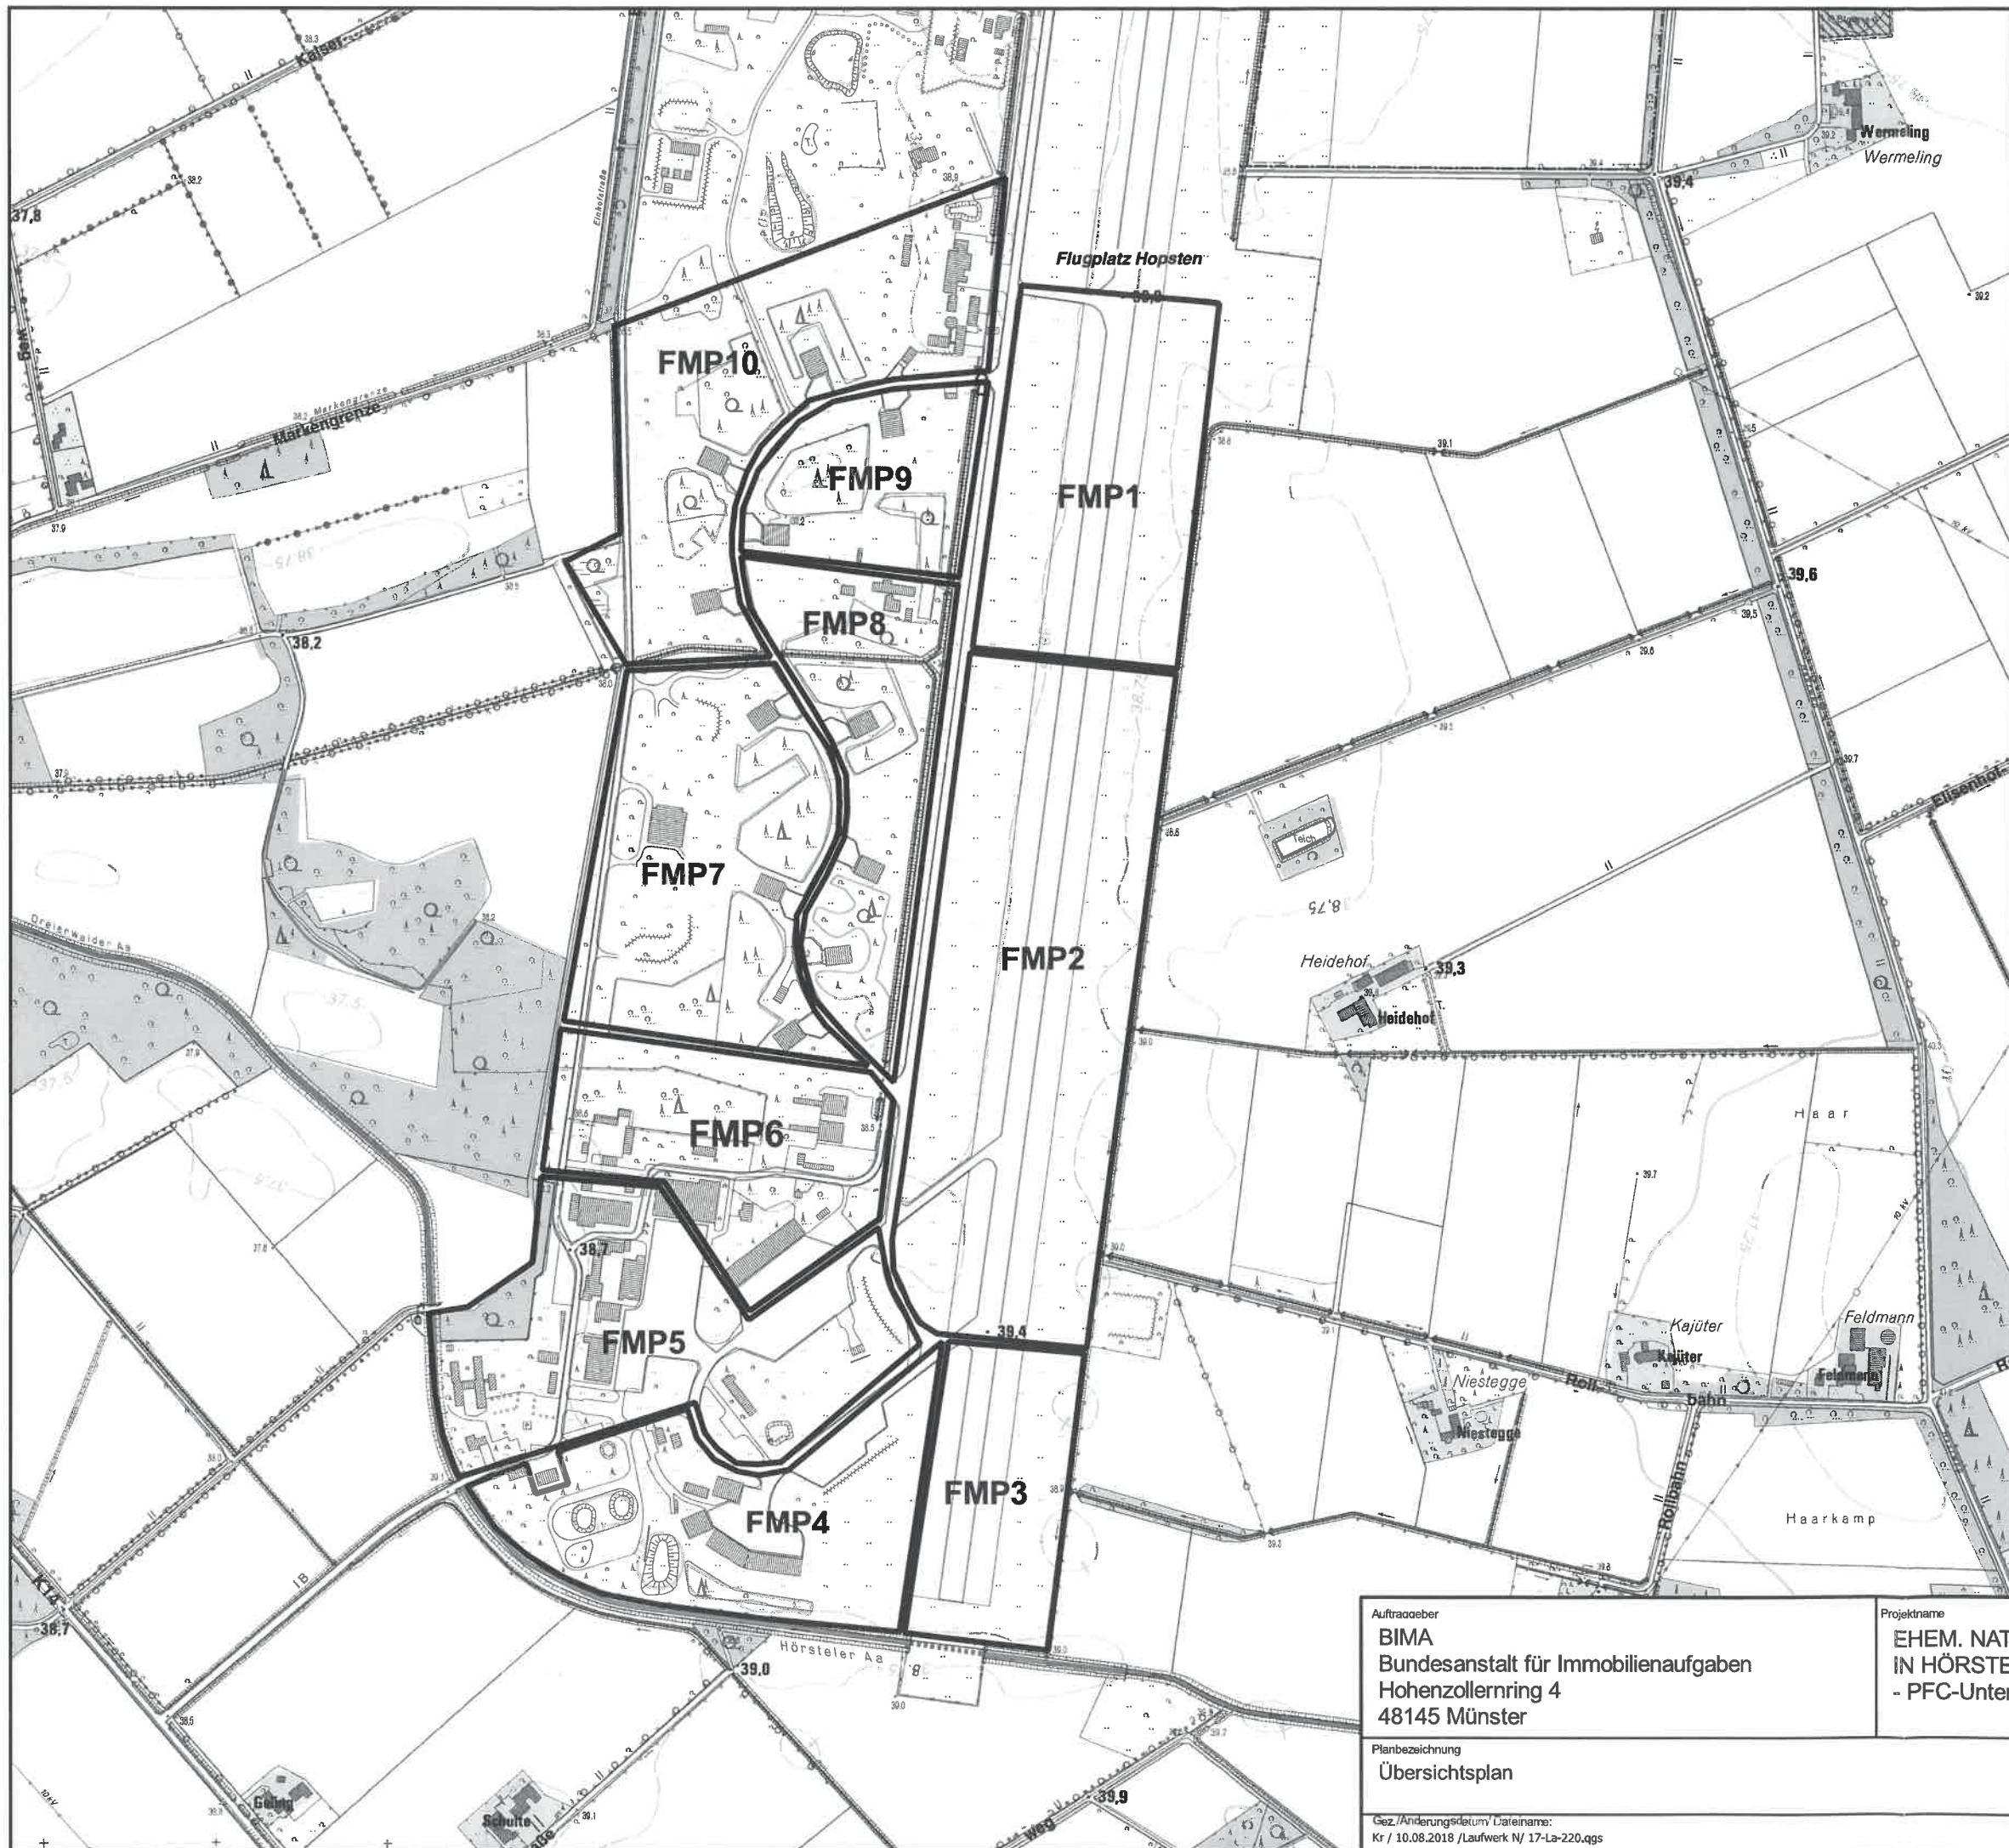

Legende

— Probenahme­flächen FMP1 bis FMP10

|   |   |                              |                          |   |
|---|---|------------------------------|--------------------------|---|
| Auftraggeber<br>BIMA<br>Bundesanstalt für Immobilienaufgaben<br>Hohenzollernring 4<br>48145 Münster | Projektname<br>EHM. NATO-FLUGPLATZ<br>IN HÖRSTEL-DREIERWALDE<br>- PFC-Untersuchungen auf der Teilfläche FMP 6 - |                              | Projekt-Nr.<br>17-La-220 |   |
|   |   |                              | Anlage<br>1              |   |
| Planbezeichnung<br>Übersichtsplan                                                                   |   | Maßstab<br>1:7.500           | Bearbeiter<br>La         | <br>Dr. Kerth + Lampe |
|   |   | Erstelldatum<br>Februar 2018 | Geprüft<br>gez. A. Lampe |   |
| Gez./Änderungsdatum/Dateiname:<br>Kr / 10.08.2018 / Laufwerk N/ 17-La-220.qgs                       |   |                              |                          |   |