


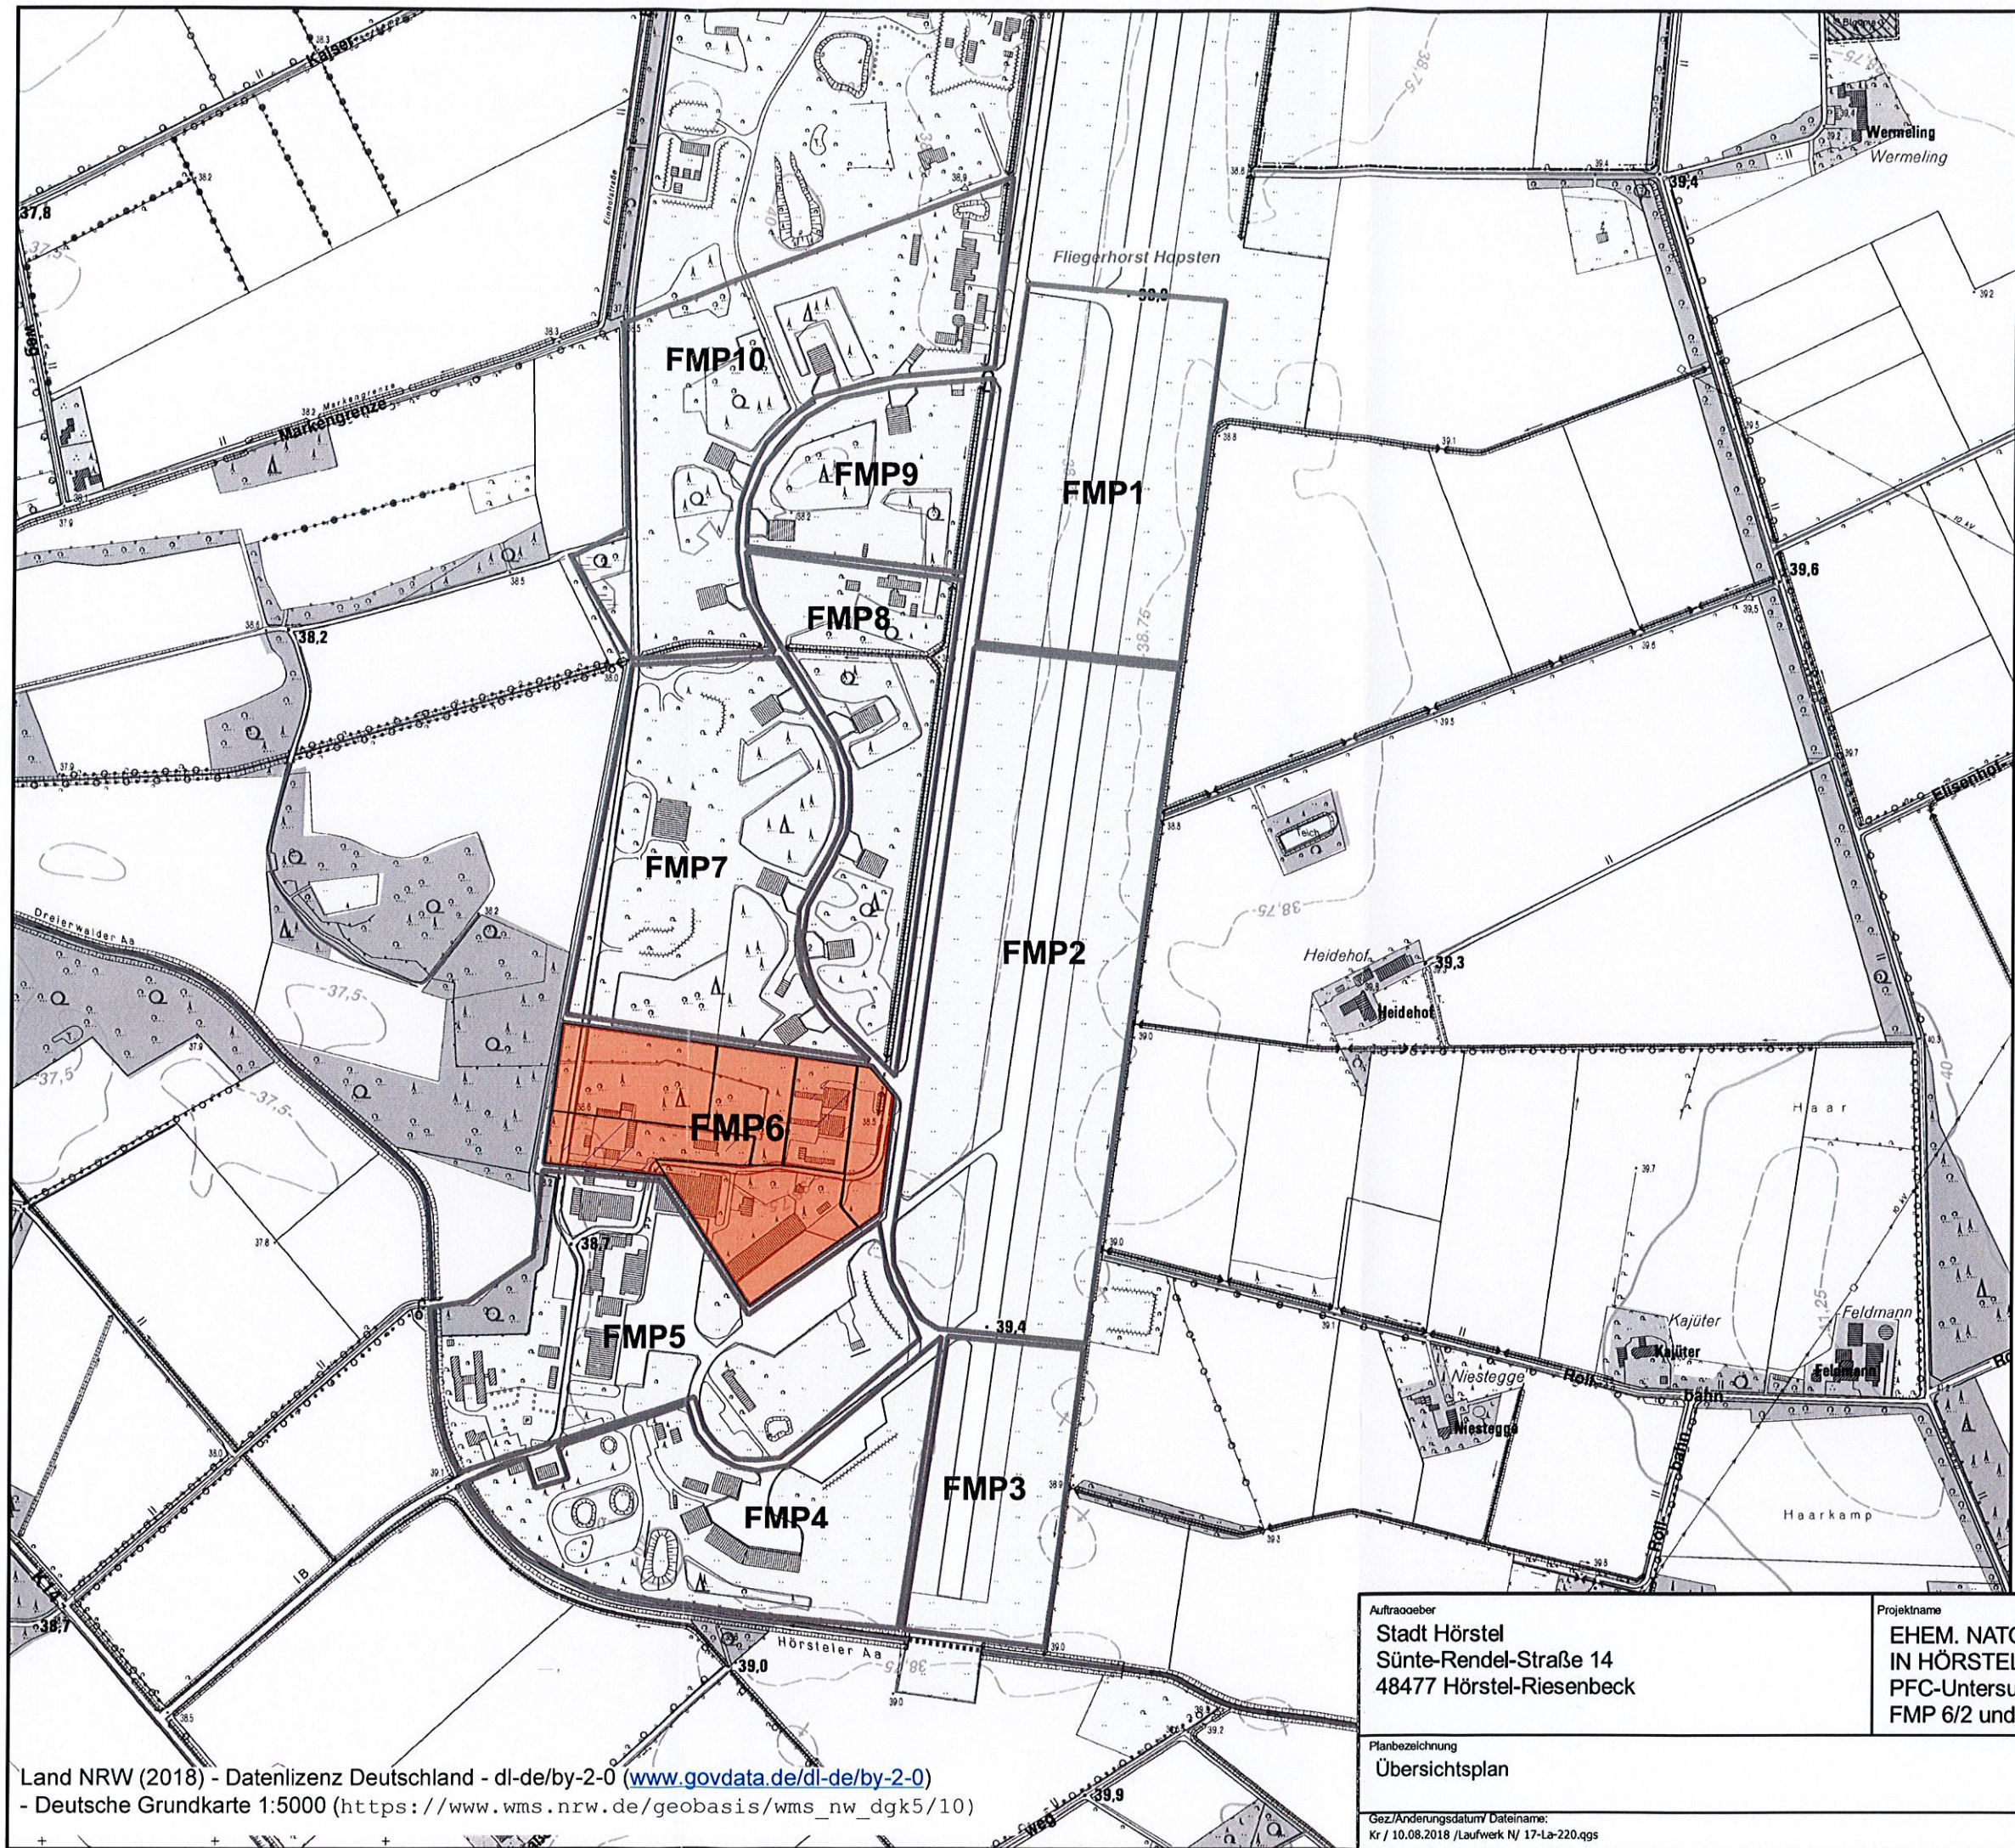

Legende

- Probenahme­flächen FMP1 bis FMP10
- Probenahme­flächen FMP6

Auftraggeber
Stadt Hörstel
Sünter-Rendel-Straße 14
48477 Hörstel-Riesenbeck

Projektname
EHM. NATO-FLUGPLATZ
IN HÖRSTEL-DREIERWALDE
PFC-Untersuchungen auf den Teilflächen
FMP 6/2 und FMP 6/6

Projekt-Nr.
18-La-145
Anlage
1

Planbezeichnung
Übersichtsplan

Maßstab
1:7.500

Bearbeiter
La

Gez./Änderungsdatum/Dateiname:
Kr / 10.08.2018 / Laufwerk NJ 17-La-220.ggs

Erstelldatum
Juni 2018

Geprüft
gez. A. Lampe

