


Rechtsverbindlicher Bebauungsplan Nr. 2 Opferdicke „Krämersweg“ vom 26.10.1965

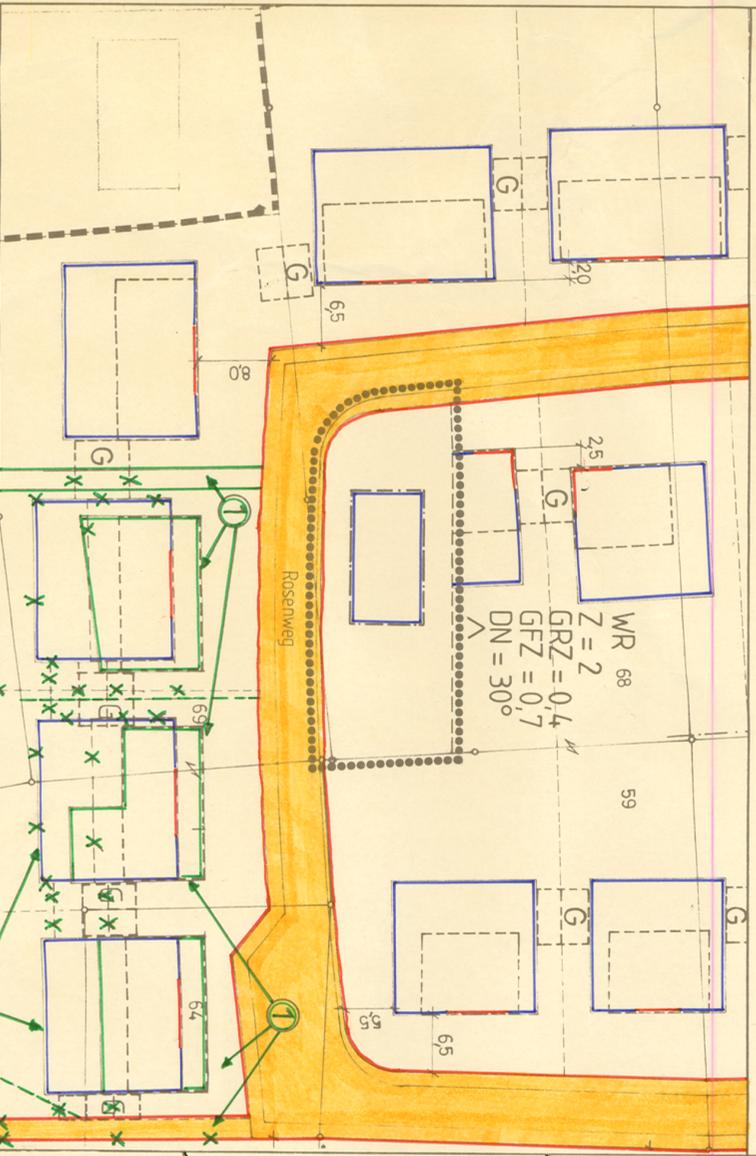

4. Änderung des Bebauungsplanes Nr. 2 Opferdicke „Krämersweg“

Rechtsgrundlage

§ 1, 2, 2a, 8ff des Bundesbaugesetzes - B-BauG - vom 23.06.1960 (BGBl. I S. 341) in der Fassung der Bekanntmachung vom 18.08.1976 (BGBl. I S. 2256) zuletzt geändert durch Artikel 1 des Gesetzes zur Beschleunigung von Verfahren und zur Erleichterung von Investitionsvorhaben im Städtebaurecht vom 06.07.1979 (BGBl. I S. 949) in Verbindung mit den Vorschriften der Baunutzungsverordnung - Bau-NVO - vom 26.11.1968 (BGBl. I 1968 S. 1237, 1969 S. 11) in der Fassung der Bekanntmachung vom 15.09.1977 (BGBl. I S. 793), der Planzielenverordnung vom 30.07.1981 (BGBl. I S. 833)

Für die Erarbeitung der 4. Bebauungsplanänderung


Gemeinde Holzwickede
Bauamt
Holzwickede, den 14.07.1986


Bauamtsleiter

Der Rat der Gemeinde hat am 17.07.1986 nach § 10 des B-BauG in der Fassung vom 18.08.1976 (BGBl. I S. 2256), zuletzt geändert durch Gesetz vom 06.07.1979 (BGBl. I S. 949) diese 4. Bebauungsplanänderung als Satzung beschlossen.

Holzwickede, den 29.08.1986

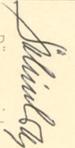


Bürgermeister

Ratmitglied

Schriftführerin

Diese 4. Bebauungsplanänderung ist nach § 11 des B-BauG in der Fassung vom 18.08.1976 (BGBl. I S. 2256) zuletzt geändert durch Gesetz vom 06.07.1979 (BGBl. I S. 949) mit Verfügung vom Az. genehmigt worden.

Arnsberg, den

Der Regierungspräsident

Bekanntmachung

Die ~~4. Bebauungsplanänderung~~ dieser 4. Bebauungsplanänderung ist nach § 12 des B-BauG in der Fassung vom 18.08.1979 (BGBl. I S. 2256) zuletzt geändert durch Gesetz vom 06.07.1979 (BGBl. I S. 949) am 03.09.1986 ortsüblich bekannt gemacht worden. Mit dieser Bekanntmachung wurde die 4. Bebauungsplanänderung rechtsverbindlich.

Holzwickede, den 4. September 1986




Gemeindeflektor

**Zeichenerklärung
Festsetzungen**

- Grenze des räuml. Geltungsbereiches des B-Planes Nr. 2
- Grenze des räuml. Geltungsbereiches der 4. Änderung im B-Plan Nr. 2
- alte Baugrenze
- neue Baugrenze

**GEMEINDE
HOLZWICKEDE**

**BEBAUUNGSPLAN NR. 2
Opferdicke „Krämersweg“
- Ausschnitt -**

4. ÄNDERUNG gemäß § 13 B-BauG
(vereinfachte Änderung)

AUSFERTIGUNG

MASSSTAB : 1 : 500