


usschni Nr. itt aus 17.1 " dem rechtve Rausingen ", VOM Bebauungsplan 15.08.1974

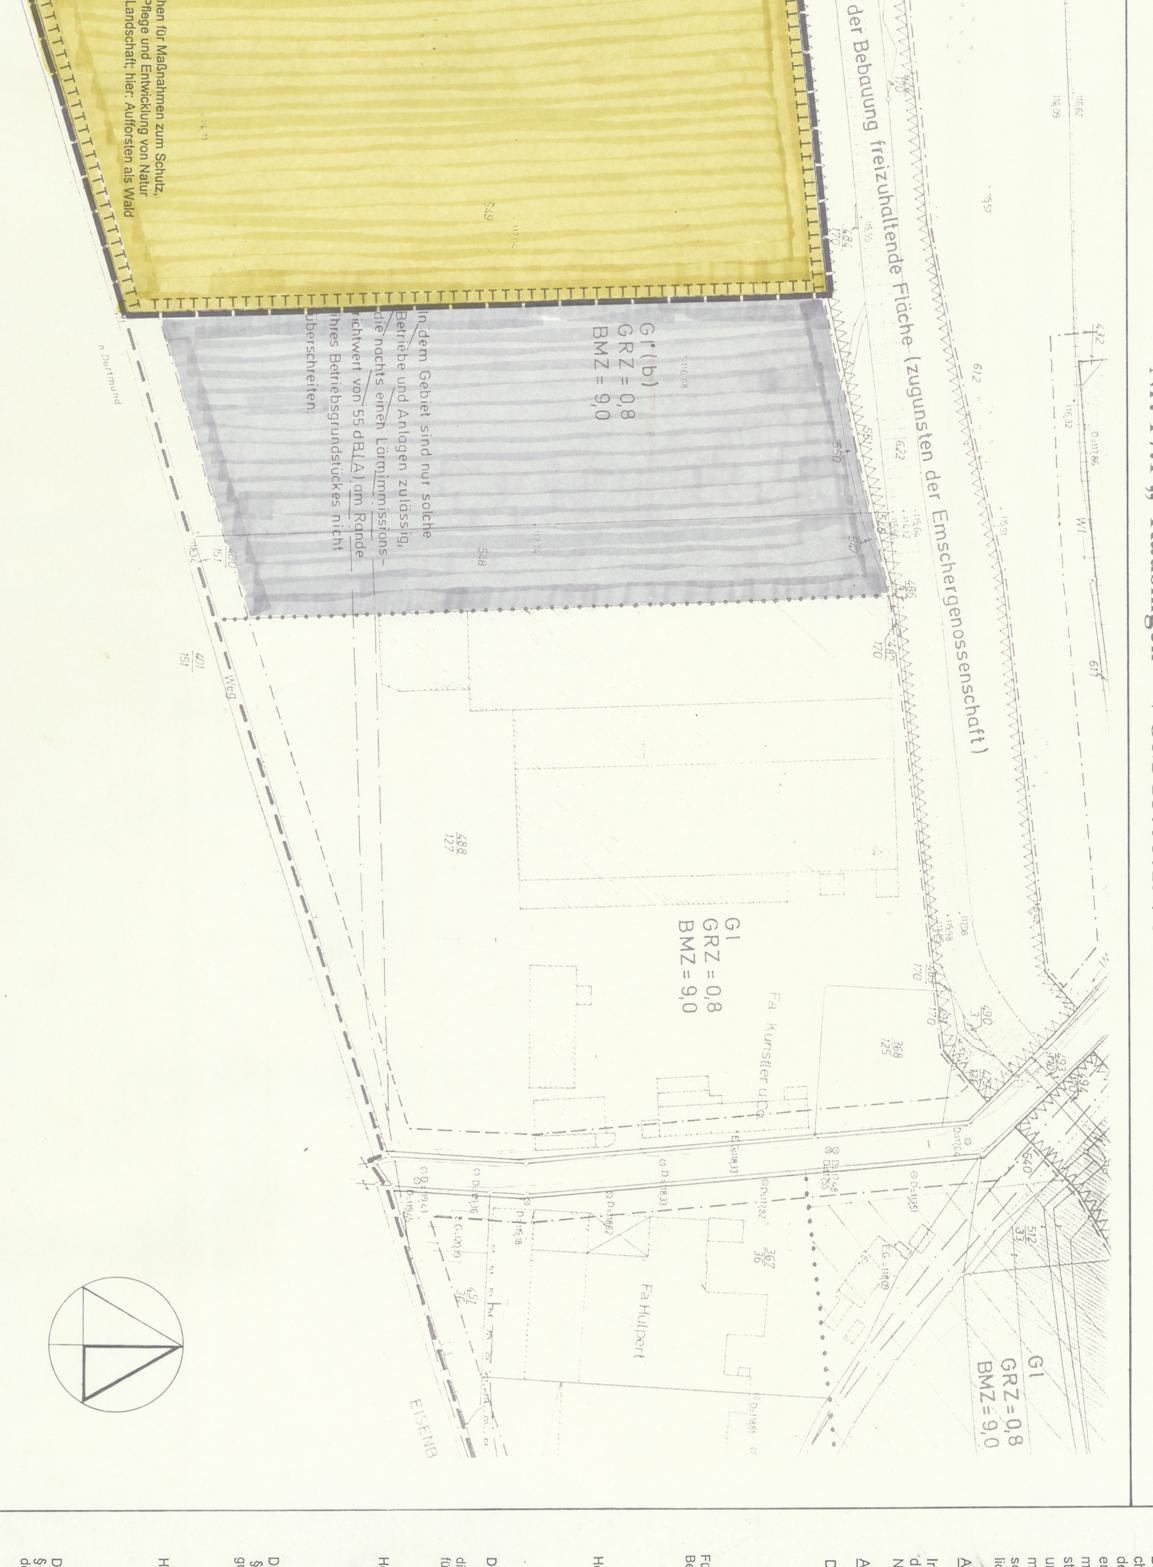

5. Bauordnung für das Land Nordrhein - Westfalen (Bau NVO) vom 07.03.1995, in der zur Zeit geltenden Fassung.

2. §§ 1, 2, 3, 8 ff, des Baugesetzbuches - Bau GB - vom 08.12.1986 (BGBl. I S. 2253), in der zur Zeit geltenden Fassung.

m 05.04.01 nach Änderung des Be-seschlossen.

Ruffle

GEMEINDE

HOLZWICKEDE

BEBAUUNGSPLAN NR. 17. "RAUSINGEN" -1.ÄNDERUNG-

Ausfertigung

1: 1.000

Bebauungsplan 1. Änderung g

n Nr. gem.

w 1 2

Rausin 4) Bau