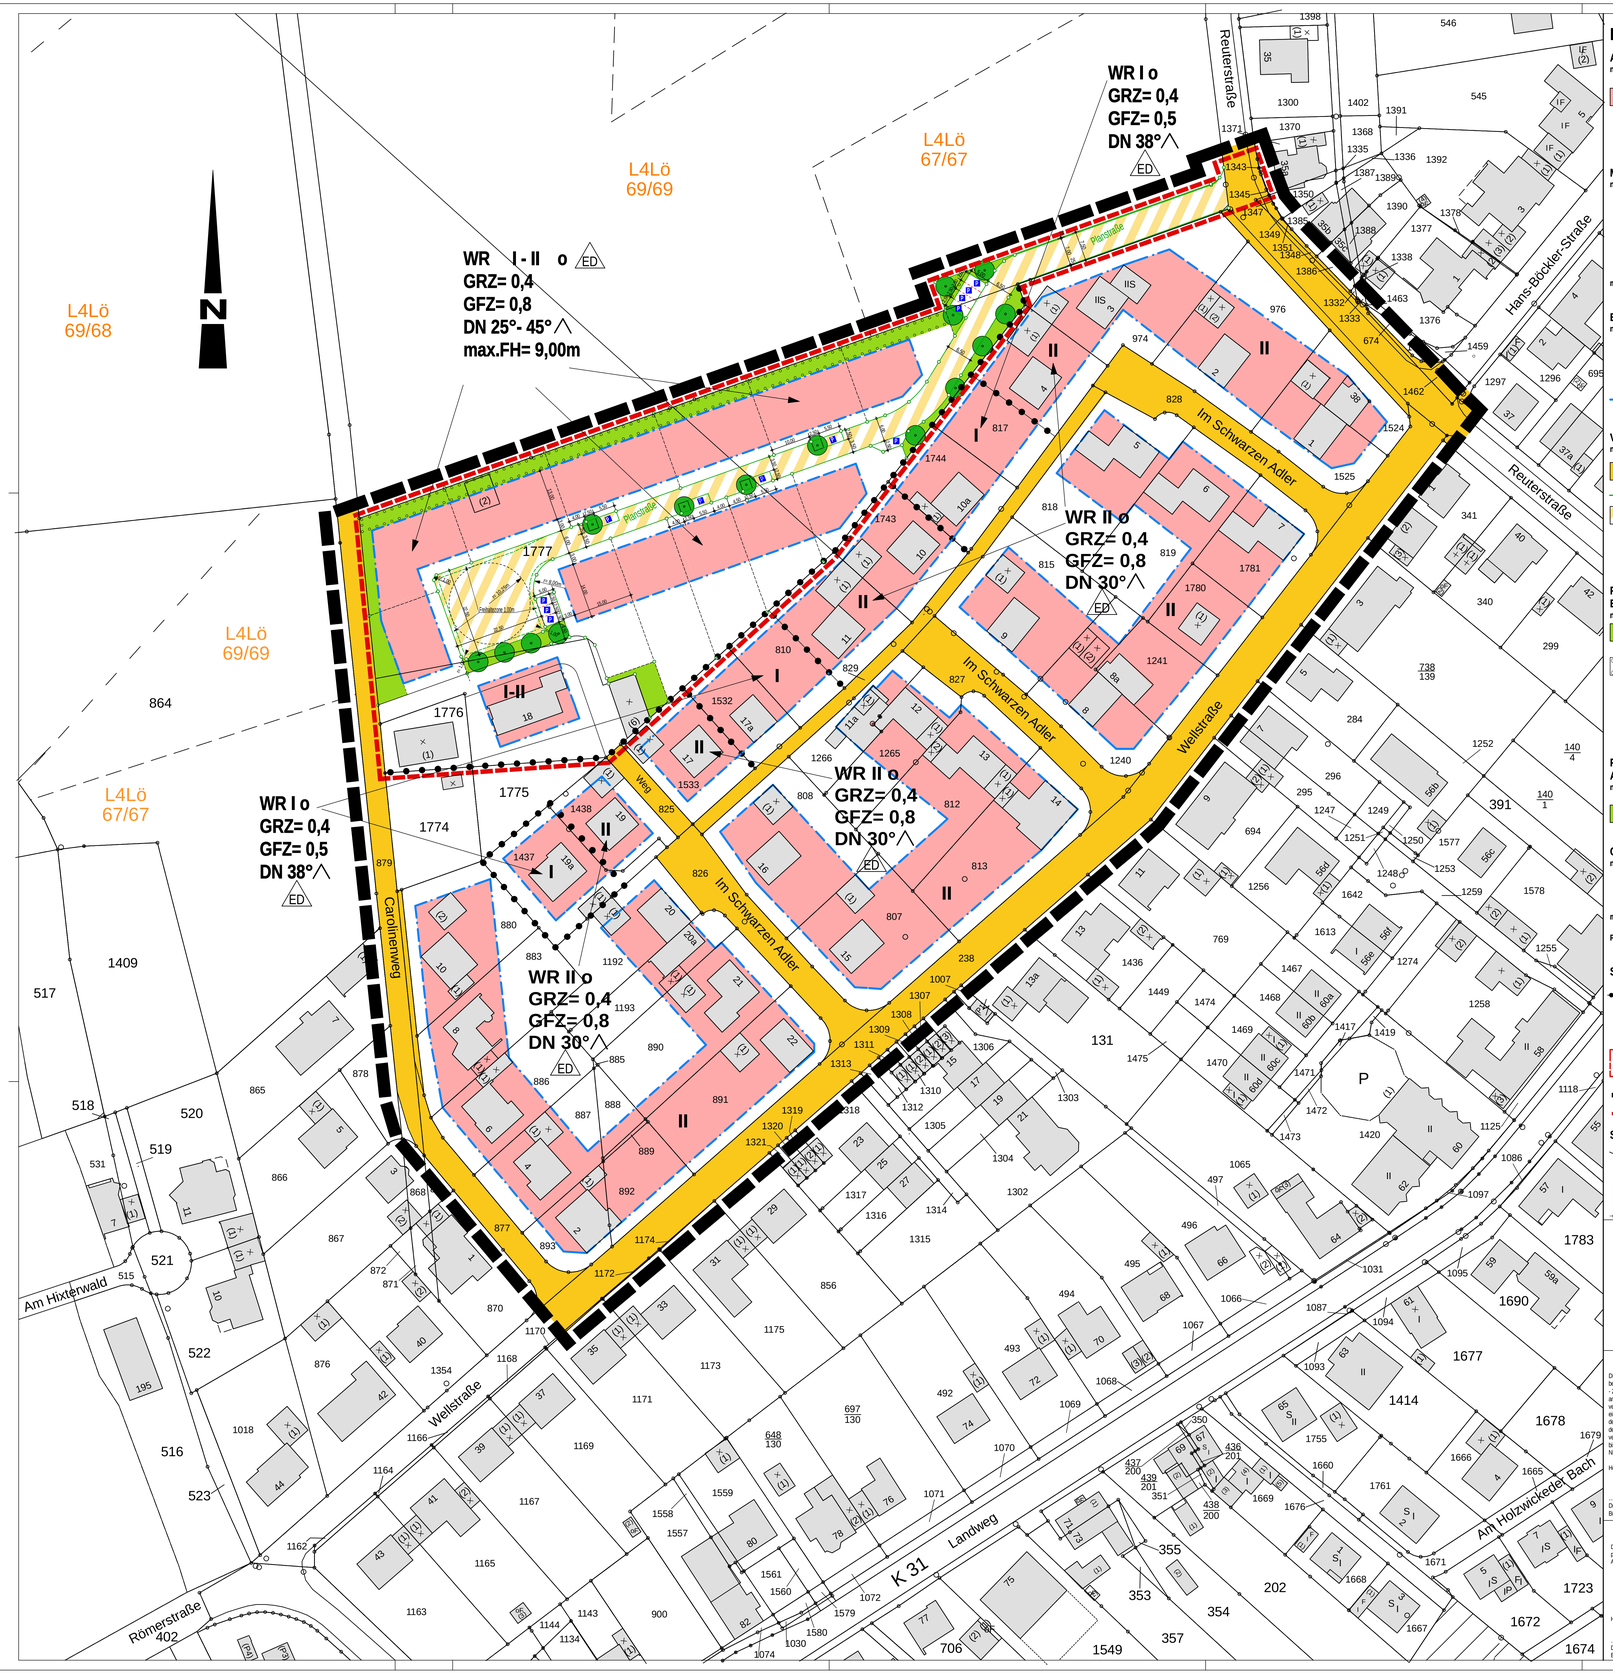
WR I o
GRZ= 0,4
GFZ= 0,5
DN 38°⋀
ED
WR I - II o
GRZ= 0,4
GFZ= 0,8
DN 25°- 45°⋀
max.FH= 9,00m
WR I o
GRZ= 0,4
GFZ= 0,5
DN 38°⋀
ED
WR II o
GRZ= 0,4
GFZ= 0,8
DN 30°⋀
ED
WR II o
GRZ= 0,4
GFZ= 0,8
DN 30°⋀
ED
WR II o
GRZ= 0,4
GFZ= 0,8
DN 30°⋀
ED
L4Lö 69/68
L4Lö 69/69
L4Lö 67/67
L4Lö 67/67
L4Lö 69/69
N
Reuterstraße
Hans-Böckler-Straße
Reuterstraße
Im Schwarzen Adler
Im Schwarzen Adler
Im Schwarzen Adler
Wellstraße
Wellstraße
Carolinenweg
Am Hixterwald
Am Holzwickeder Bach
Landweg
K 31
Römerstraße
Weg
Planstraße
Planstraße
Fernmeldekabel
Fernmeldekabel
Fernmeldekabel