


Rechtsgrundlagen:

Baugesetzbuch (BauGB) in der Fassung der Bekanntmachung vom 08.12.1986 (BGBl. I S. 2253)

Baunutzungsverordnung (BauNVO) in der Fassung der Bekanntmachung vom 15.09.1977 (BGBl. I S. 1763), zuletzt geändert durch die 3. Verordnung zur Änderung der Baunutzungsverordnung vom 19.12.1986 (BGBl. I S. 2665)

Planzeichenverordnung 1981 (PlanZV 81) in der Fassung der Bekanntmachung vom 30.07.1981 (BGBl. I S. 833)

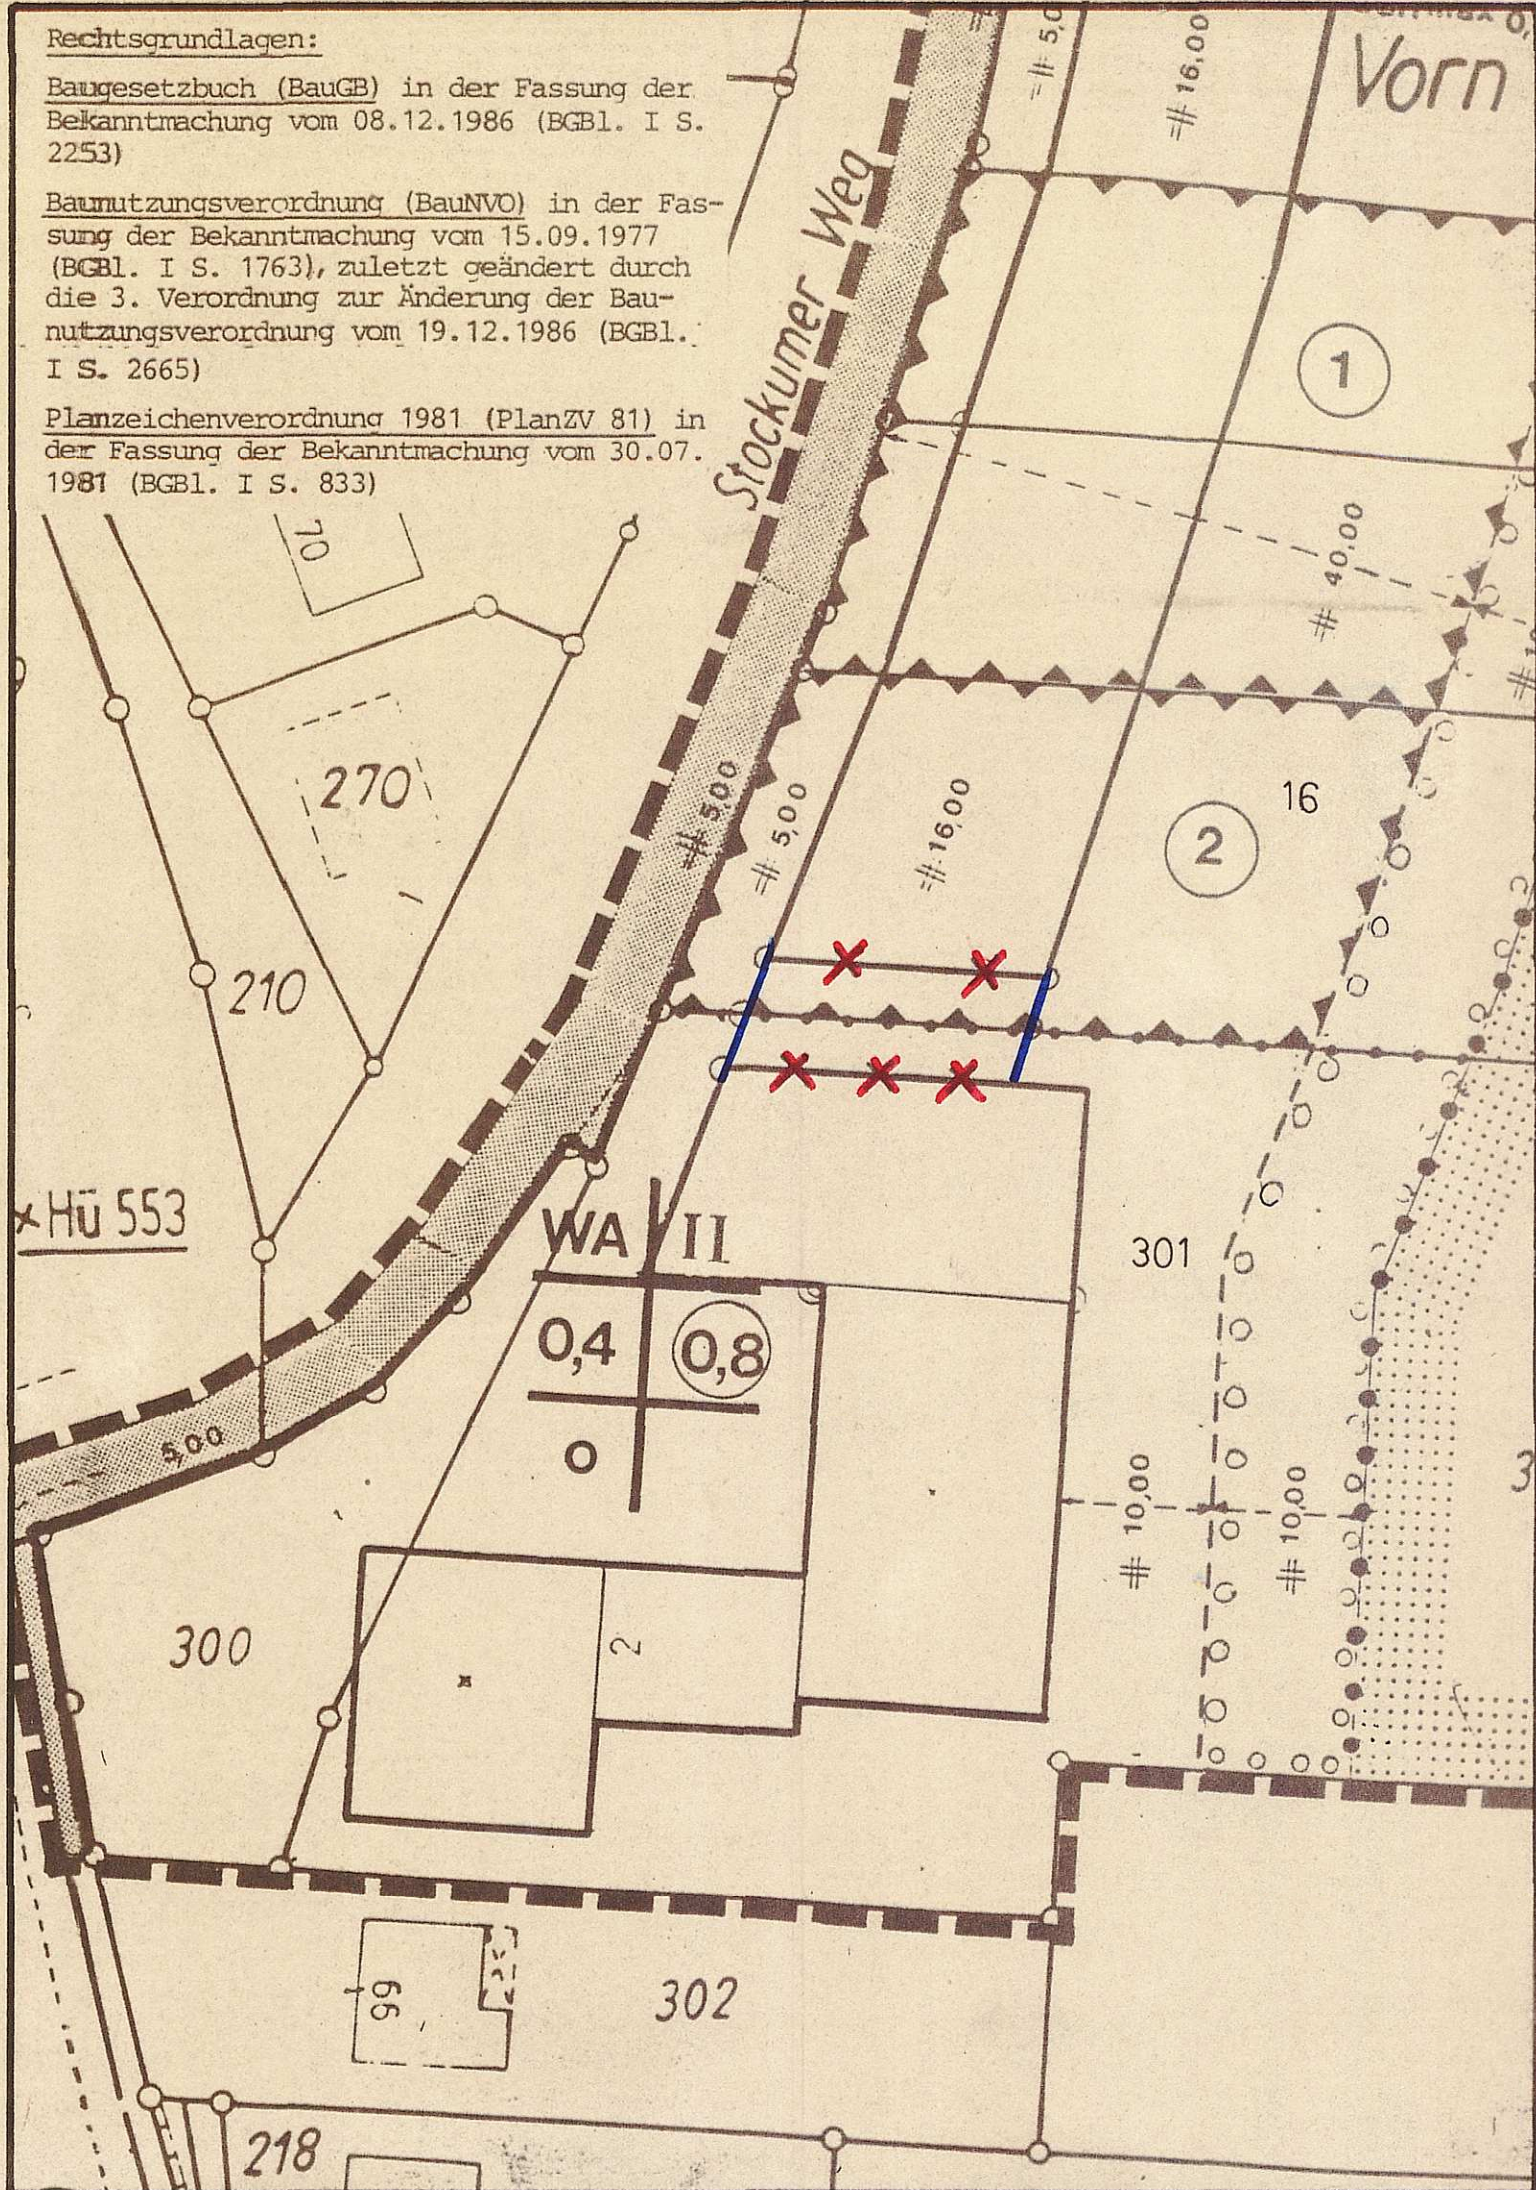

STADT HÜCKELHOVEN BEBAUUNGSPLAN


NR. 1 - 037 - 1

VEREINFACHTE ÄNDERUNG (§ 13 BauGB) DES BEBAUUNGSPLANES 1 - 037 - 0

STADTTEIL HÜCKELHOVEN GEMARKUNG HÜCKELHOVEN-RATHEIM

MASSTAB 1 : 500 FLUR 5

DER RAT DER STADT HAT IN SEINER SITZUNG AM 01.10.1987 BESCHLOSSEN,
DEN BEBAUUNGSPLAN IN EINEM VEREINFACHTEN VERFAHREN NACH
§ 13 BauGB ZU ÄNDERN.

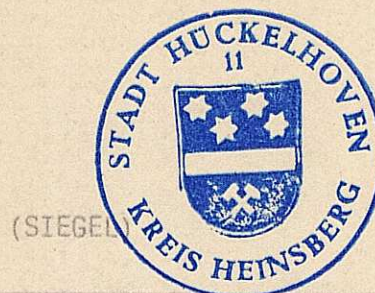

HÜCKELHOVEN, DEN 05.10.1987

Der Stadtdirektor
in Vertretung:

Dr. Ing. Herzberg
Techn. Beigeordneter

DER RAT DER STADT HAT IN SEINER SITZUNG AM 05.11.1987 DIESEN BEBAUUNGS-
PLAN GEM. § 10 BauGB ALS SATZUNG BESCHLOSSEN.

HÜCKELHOVEN, DEN 11.11.1987

P. Grimm
BÜRGERMEISTER

MIT DER ORTSÜBLICHEN BEKANNTMACHUNG VOM 04.12.1987 IST DIESER BE-
BAUUNGSPLAN GEM. § 12 BauGB ALS SATZUNG RECHTSVERBINDLICH GEWORDEN.

HÜCKELHOVEN; DEN 09.12.1987

P. Grimm
BÜRGERMEISTER